


*Estado actual de la planta alta*



*Reforma que se proyecta en la planta alta*

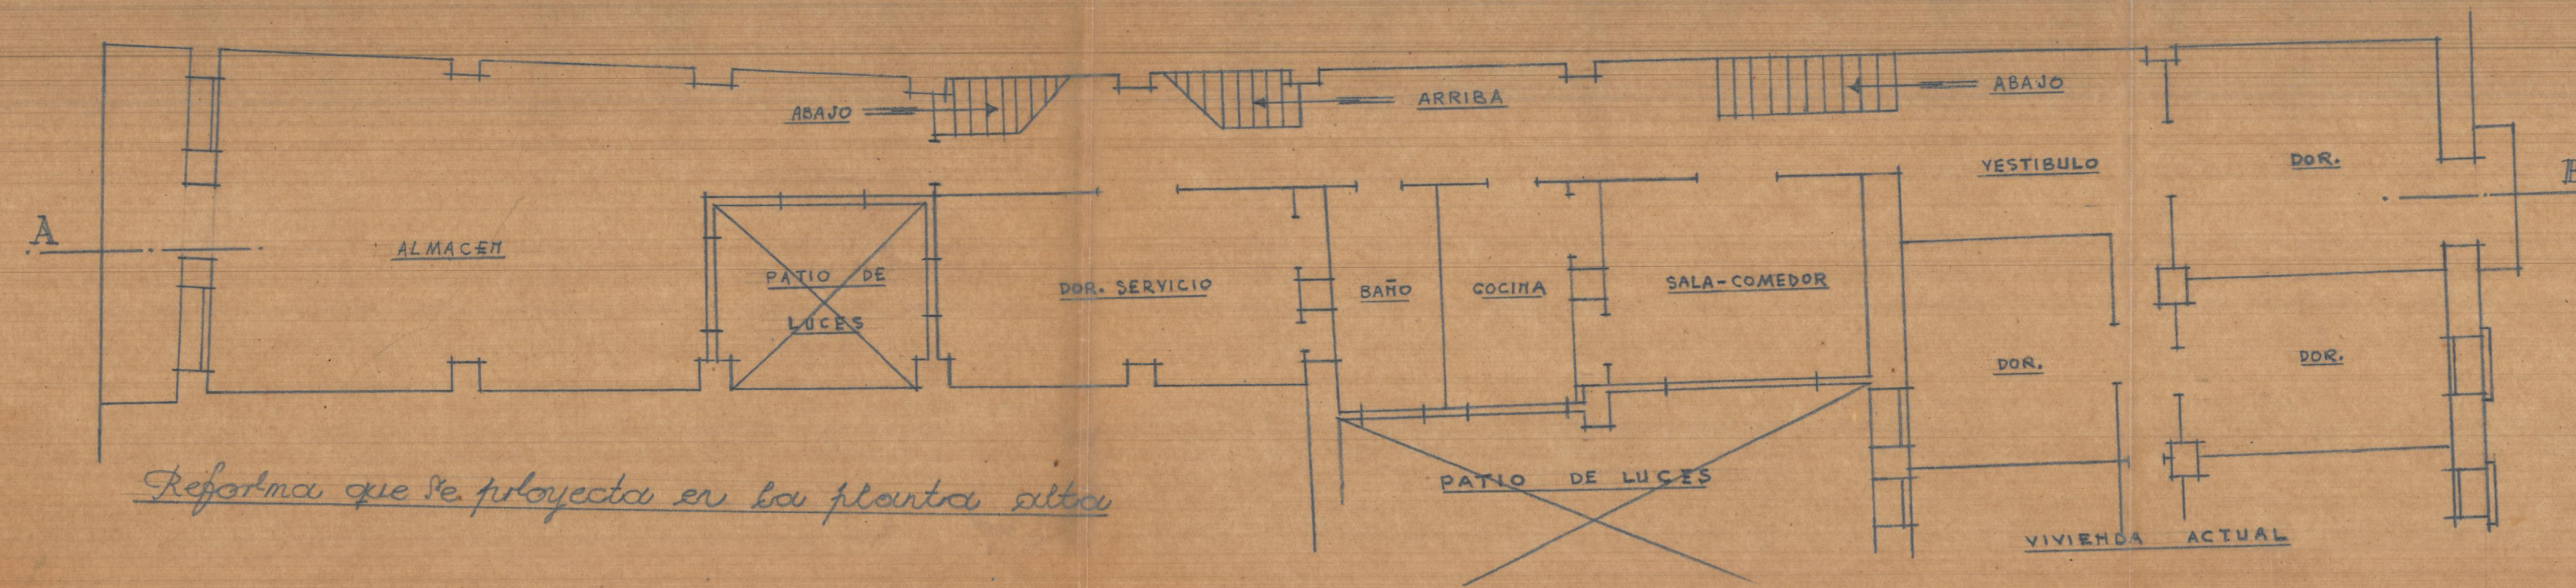