



AUMENTO DE UNA PLANTA  
Y REFORMA DE LA FACHADA  
E.-1:100

Valencia y Noventa de 1956  
El Arquitecto

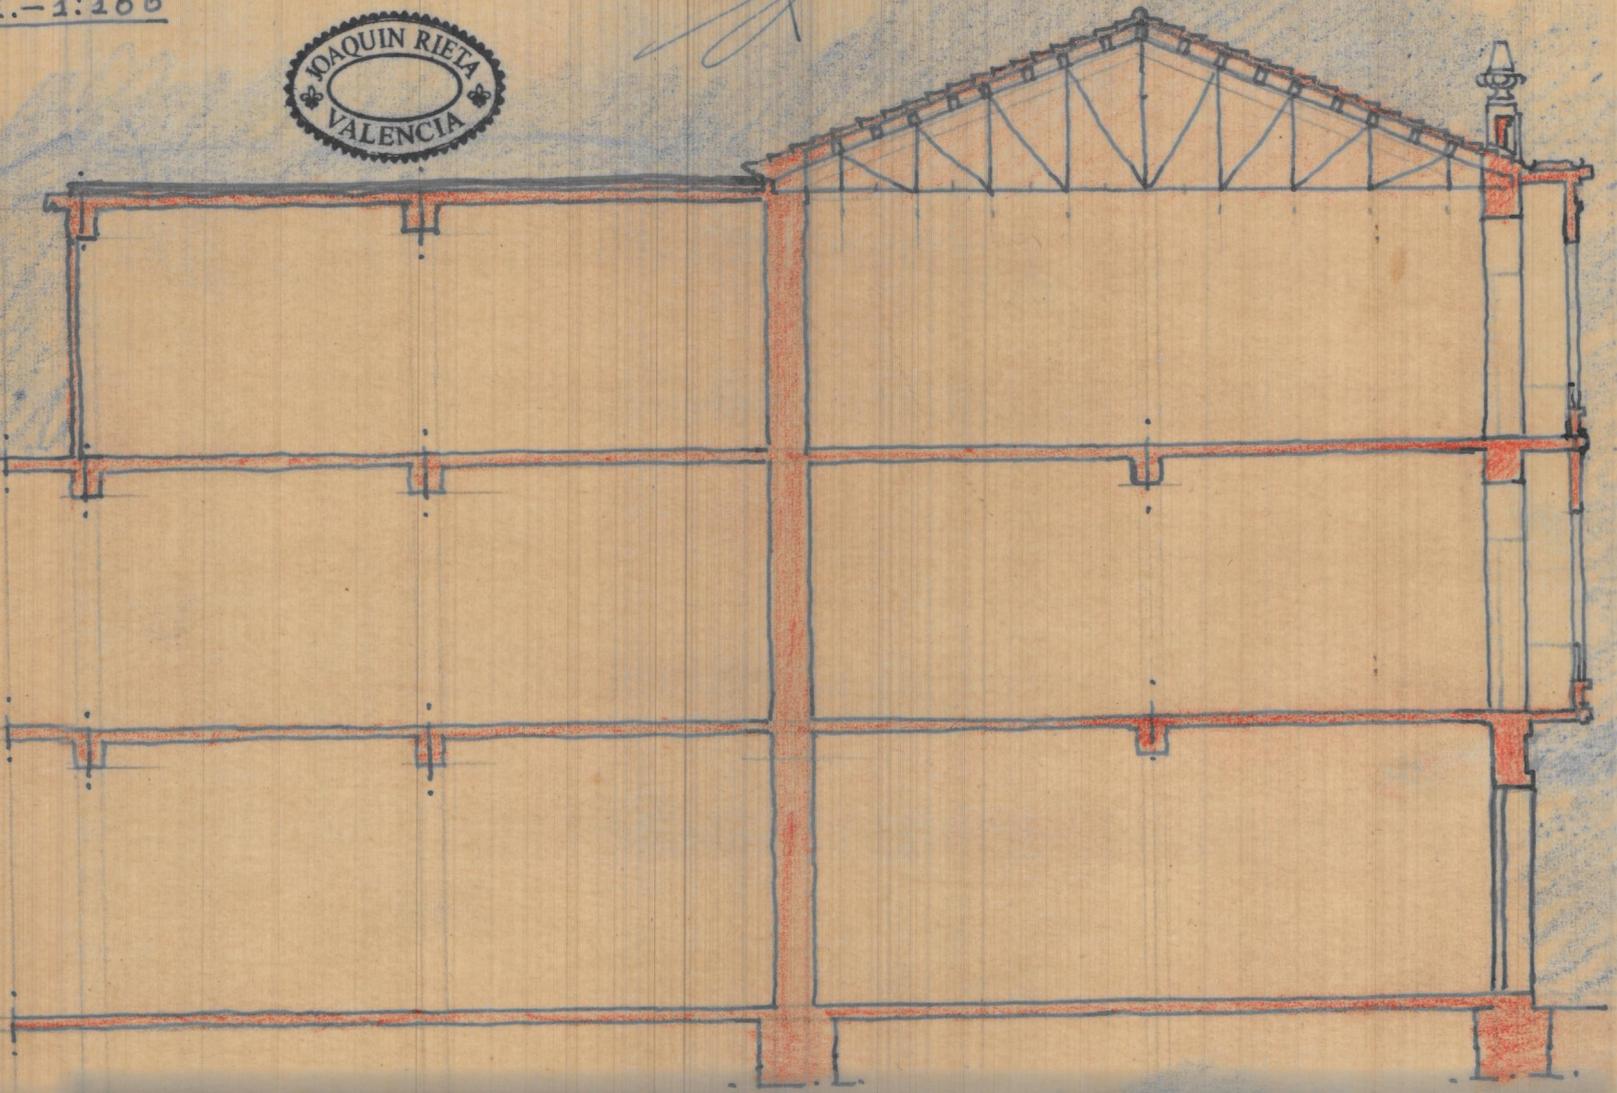

SECCION QUE SE PROYECTA

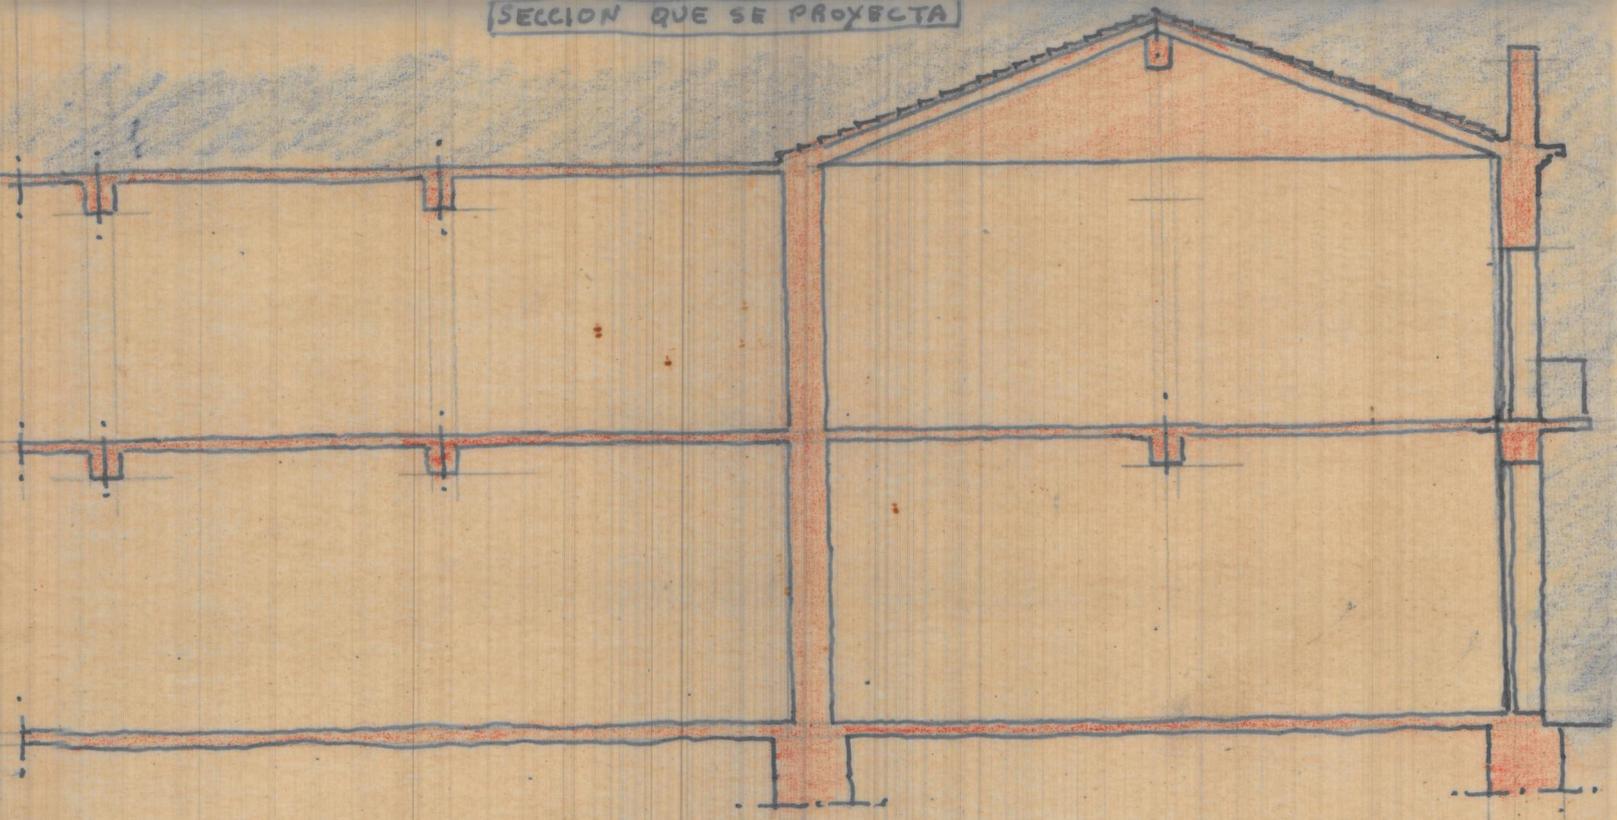

SECCION ACTUAL