


2

DISPOSICION
ACTUAL DE LA
ULTIMA PLANTA

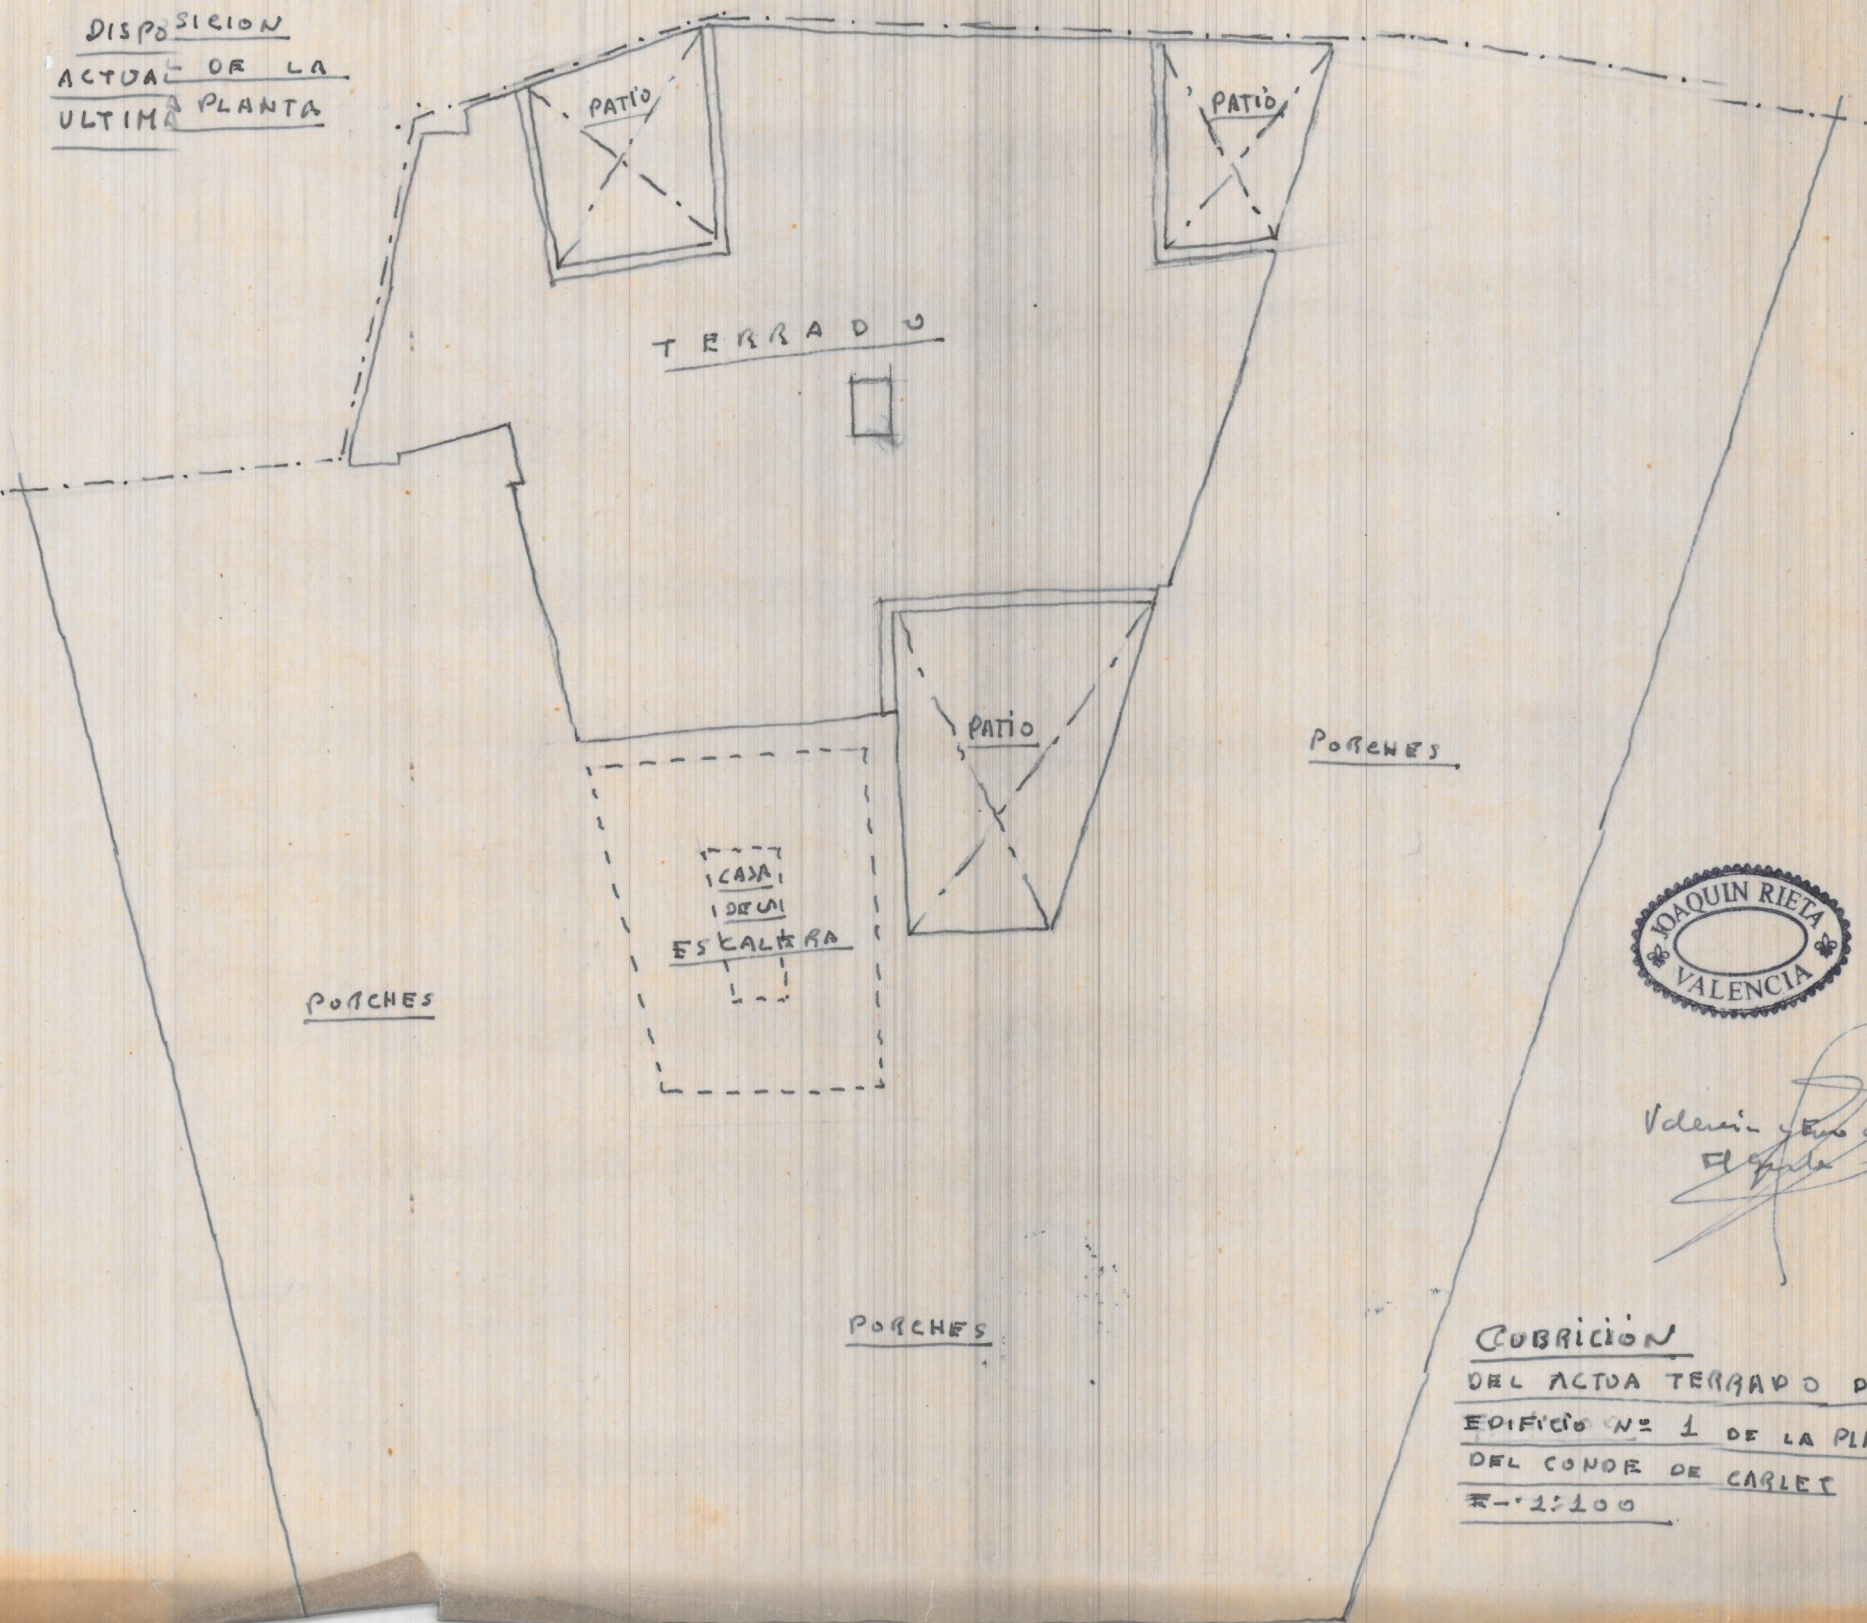

Joaquín Rieta
Arquitecto

CUBRICION
DEL ACTUA TERRAZO DEL
EDIFICIO N° 1 DE LA PLAZA
DEL CONDE DE CABLET
N° 25100