


DISTRIBUCION PARA LA ULTIMA PLANTA  
DEL EDIFICIO N° 1 de LA PLAZA DEL CONDE DE CARLET

E. - 1:100

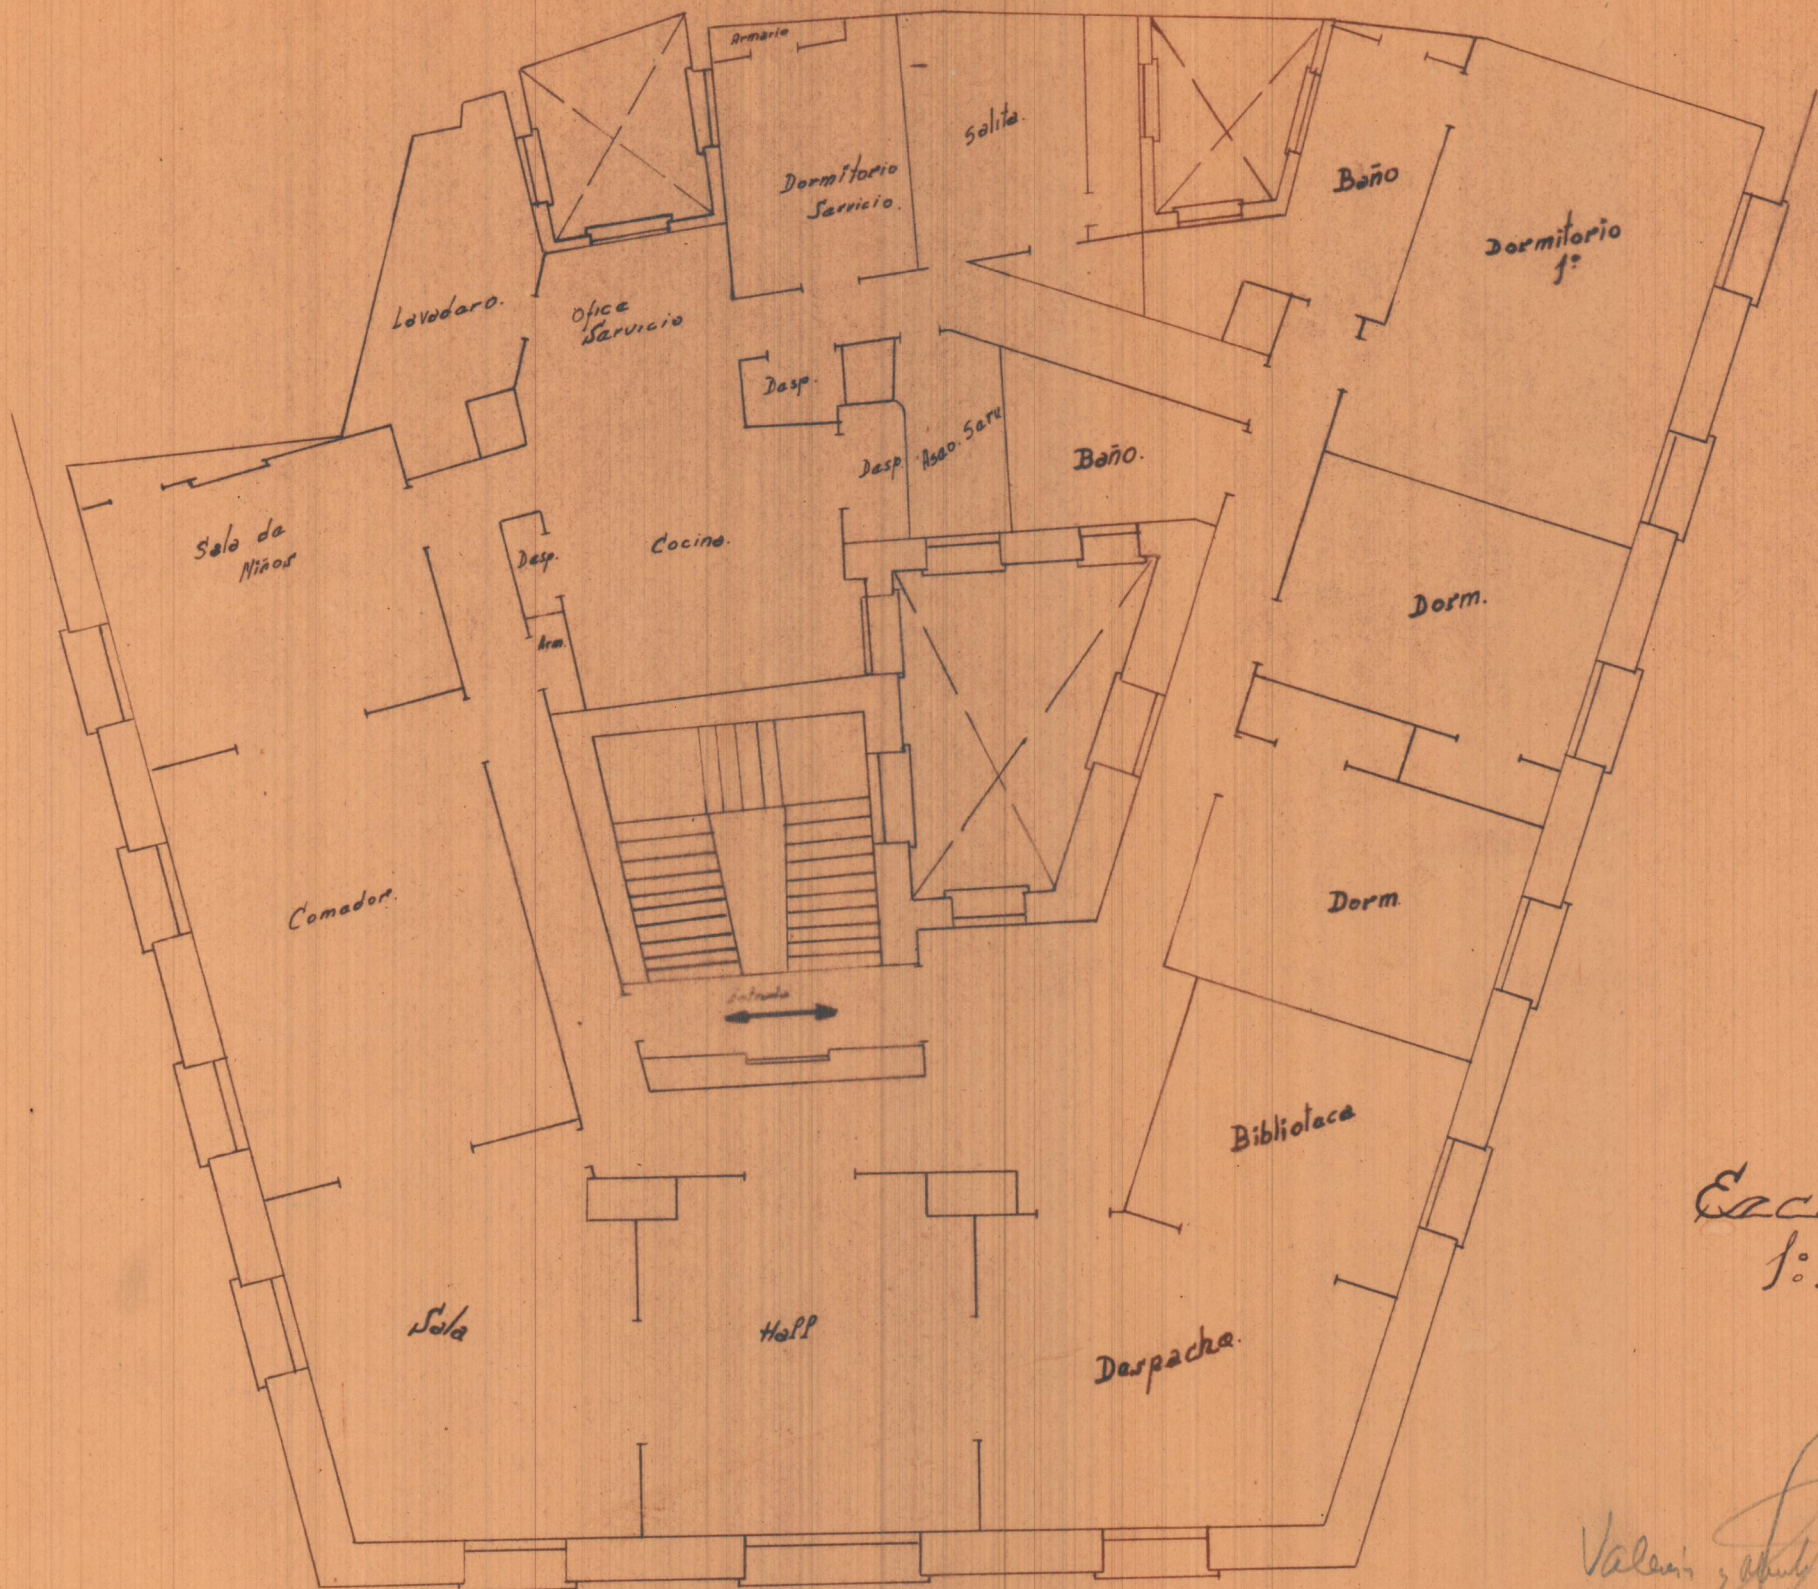

Escala  
1:100.

Valerín, Abril 1957  
El Arquitecto

