


Featro = Camporrobles

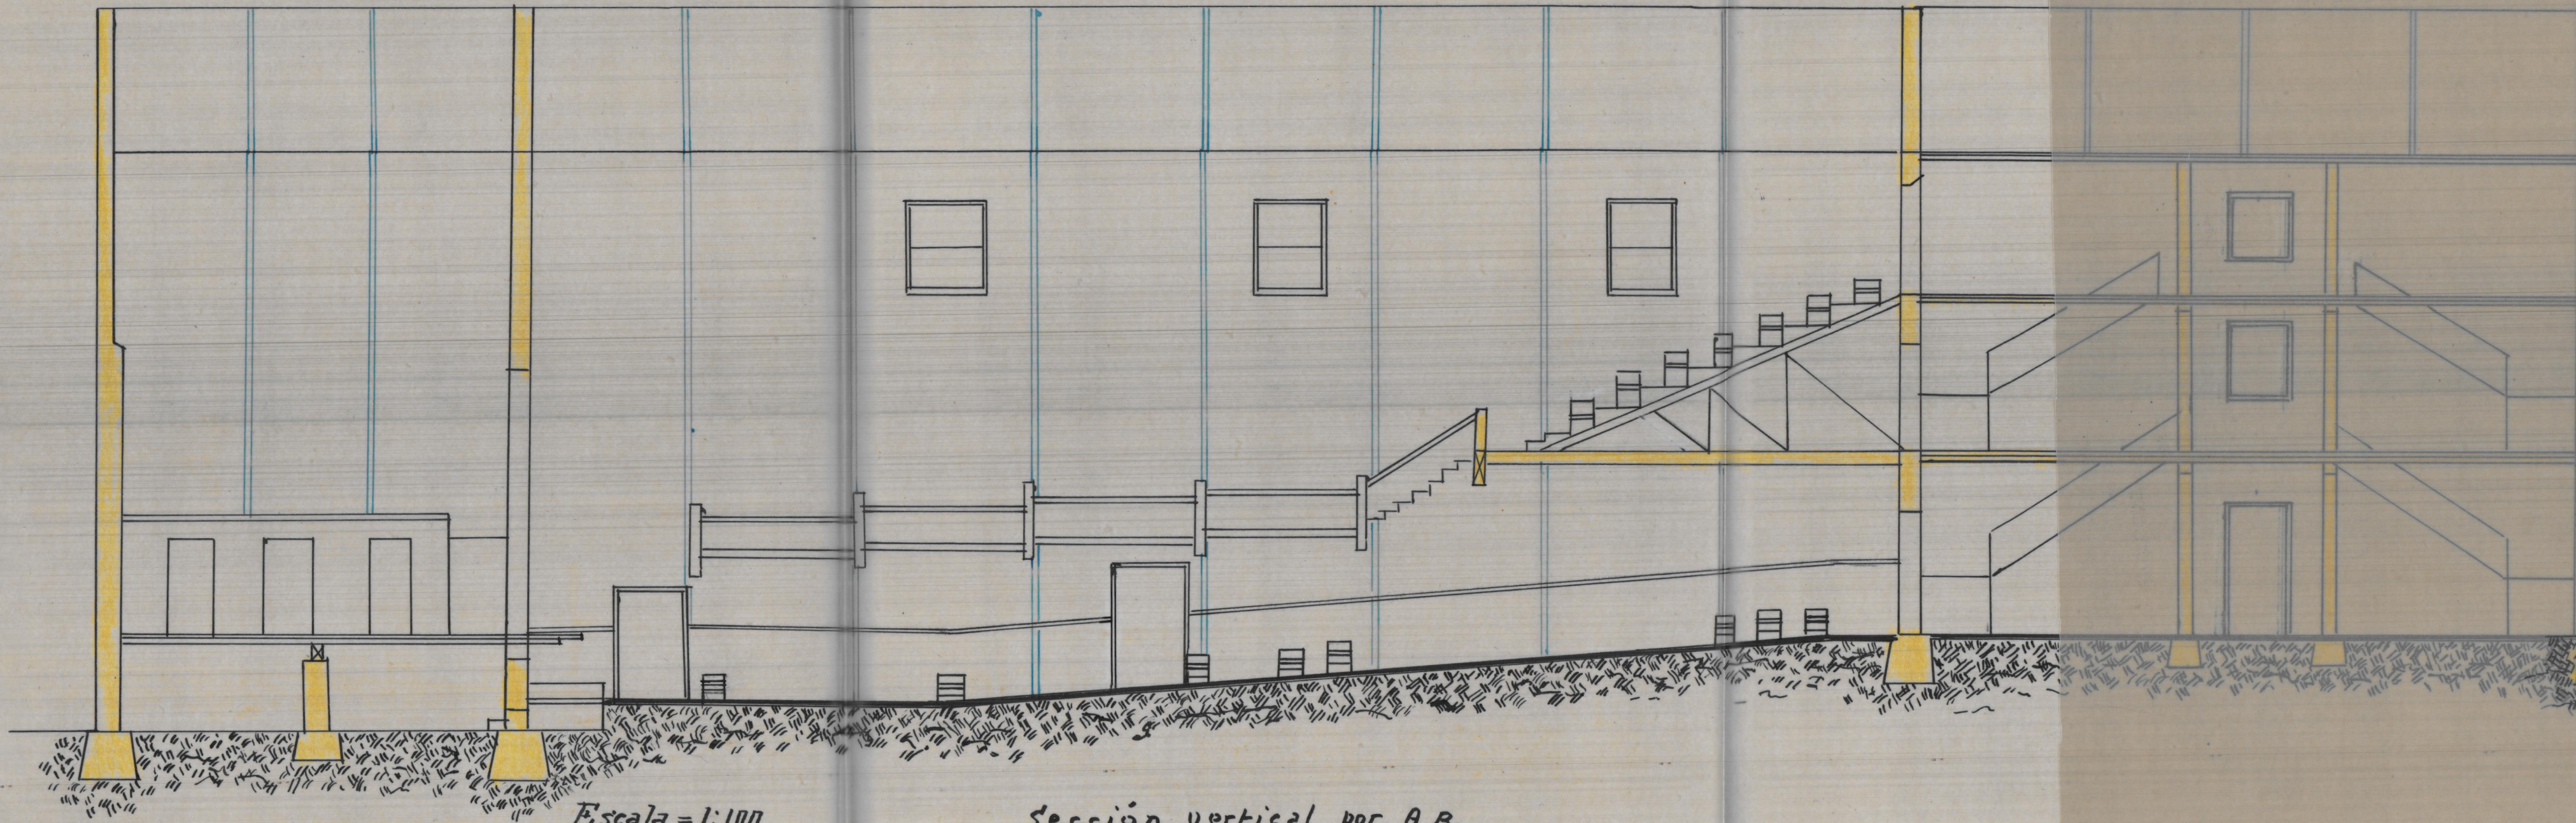

Escala = 1:100.

Sección vertical por A B.