

PROYECTO


DE

Reforma de las alineaciones de la Calle
continuación de la del Real

en

UTIEL

ESCALA 1:500

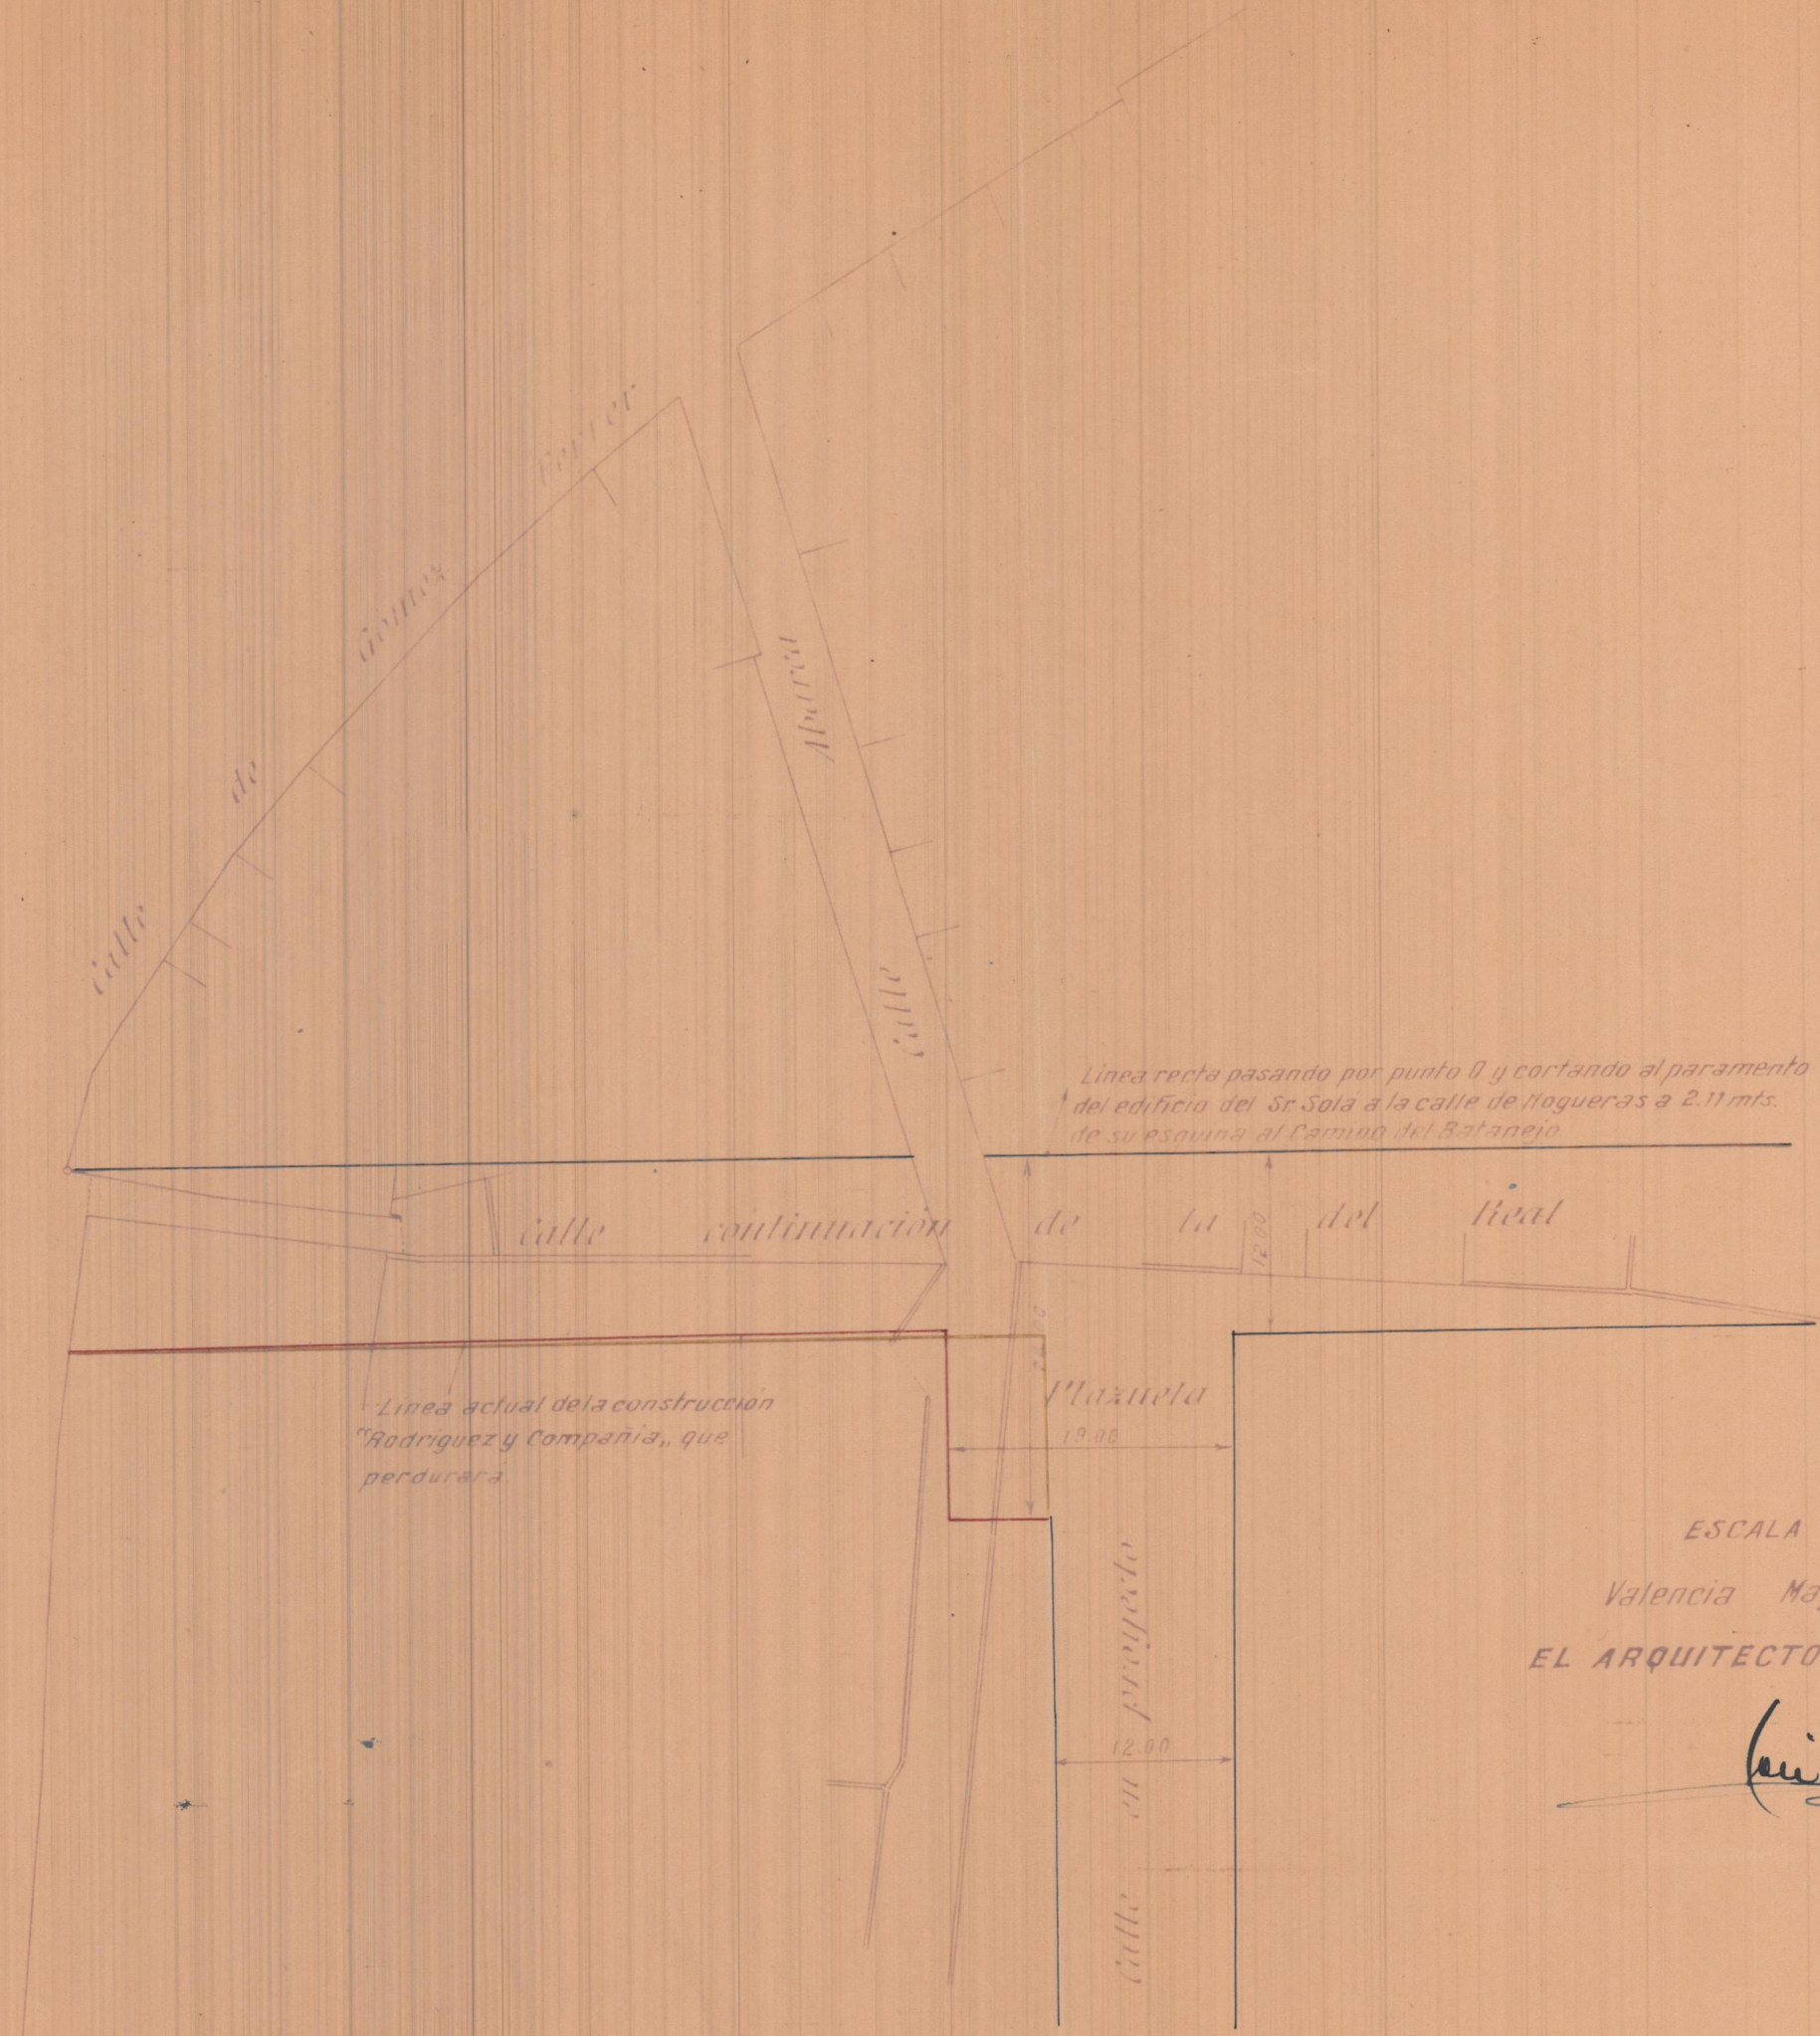

ESCALA 1:500

Valencia Mayo de 1945

EL ARQUITECTO MUNICIPAL

Carilubert & C.