


Fachada a la Puerta del Angel



Fachada a la Calle de Garcia Montes

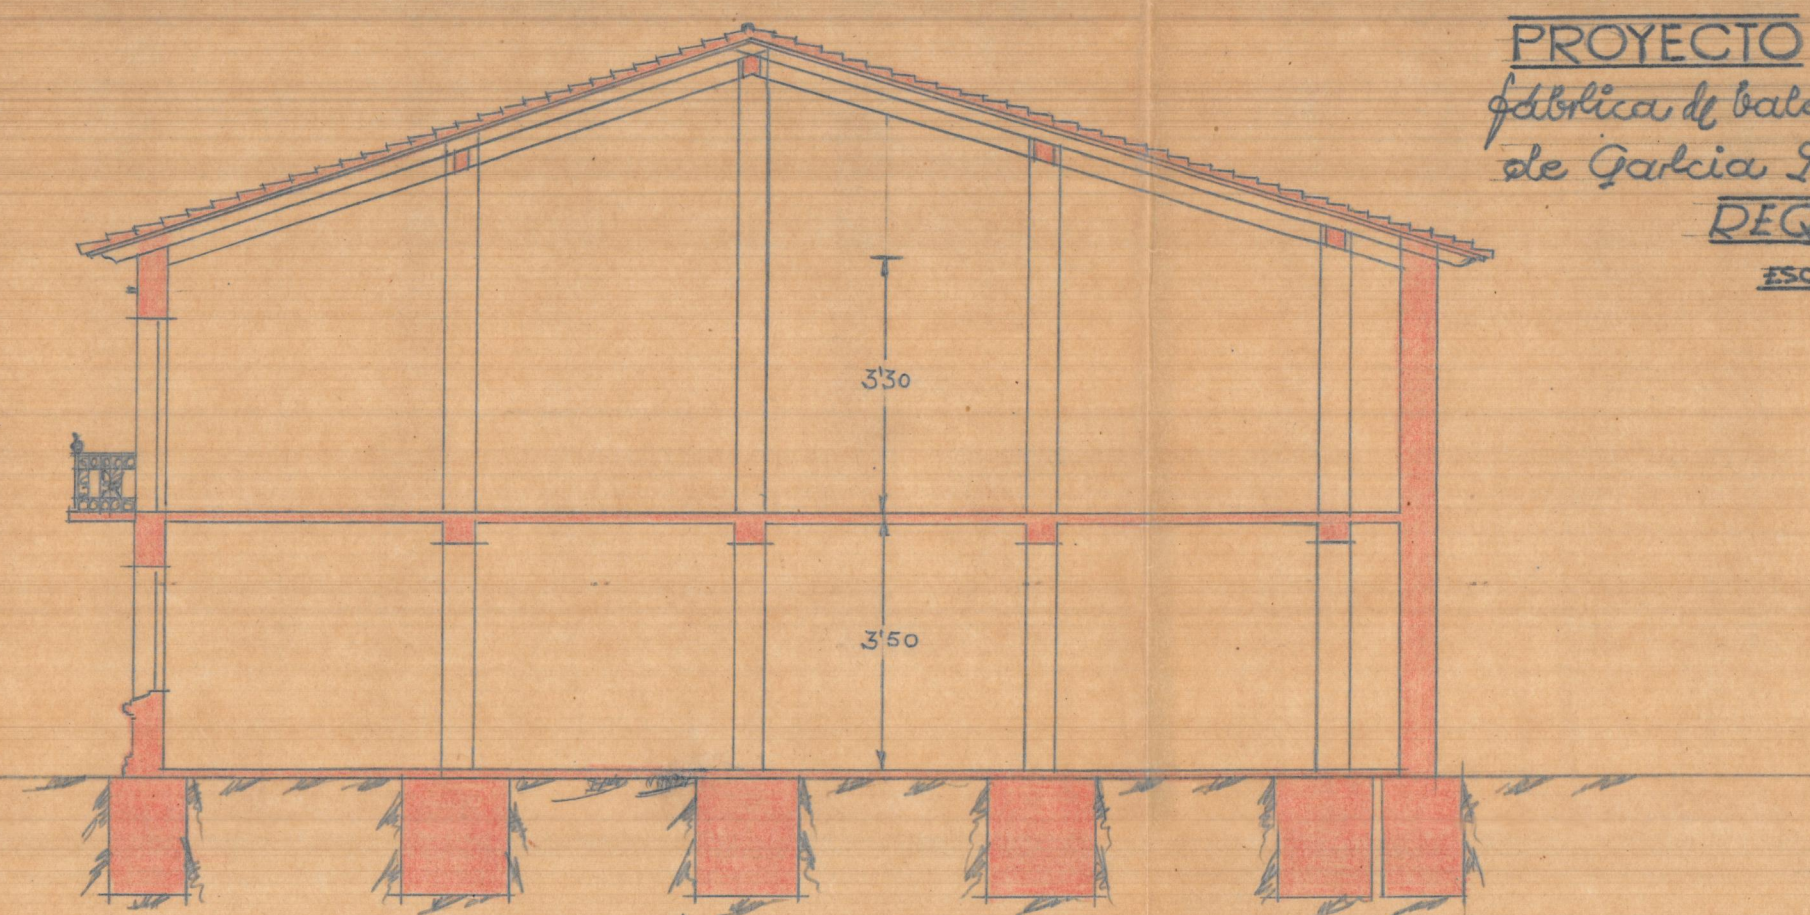

Sección por A.B.

PROYECTO de edificio para
fabrica de baldosas en la Calle
de Garcia Montes
REQUENA
ESCALA=1:100

Valencia Marzo 1948
EL ARQUITECTO