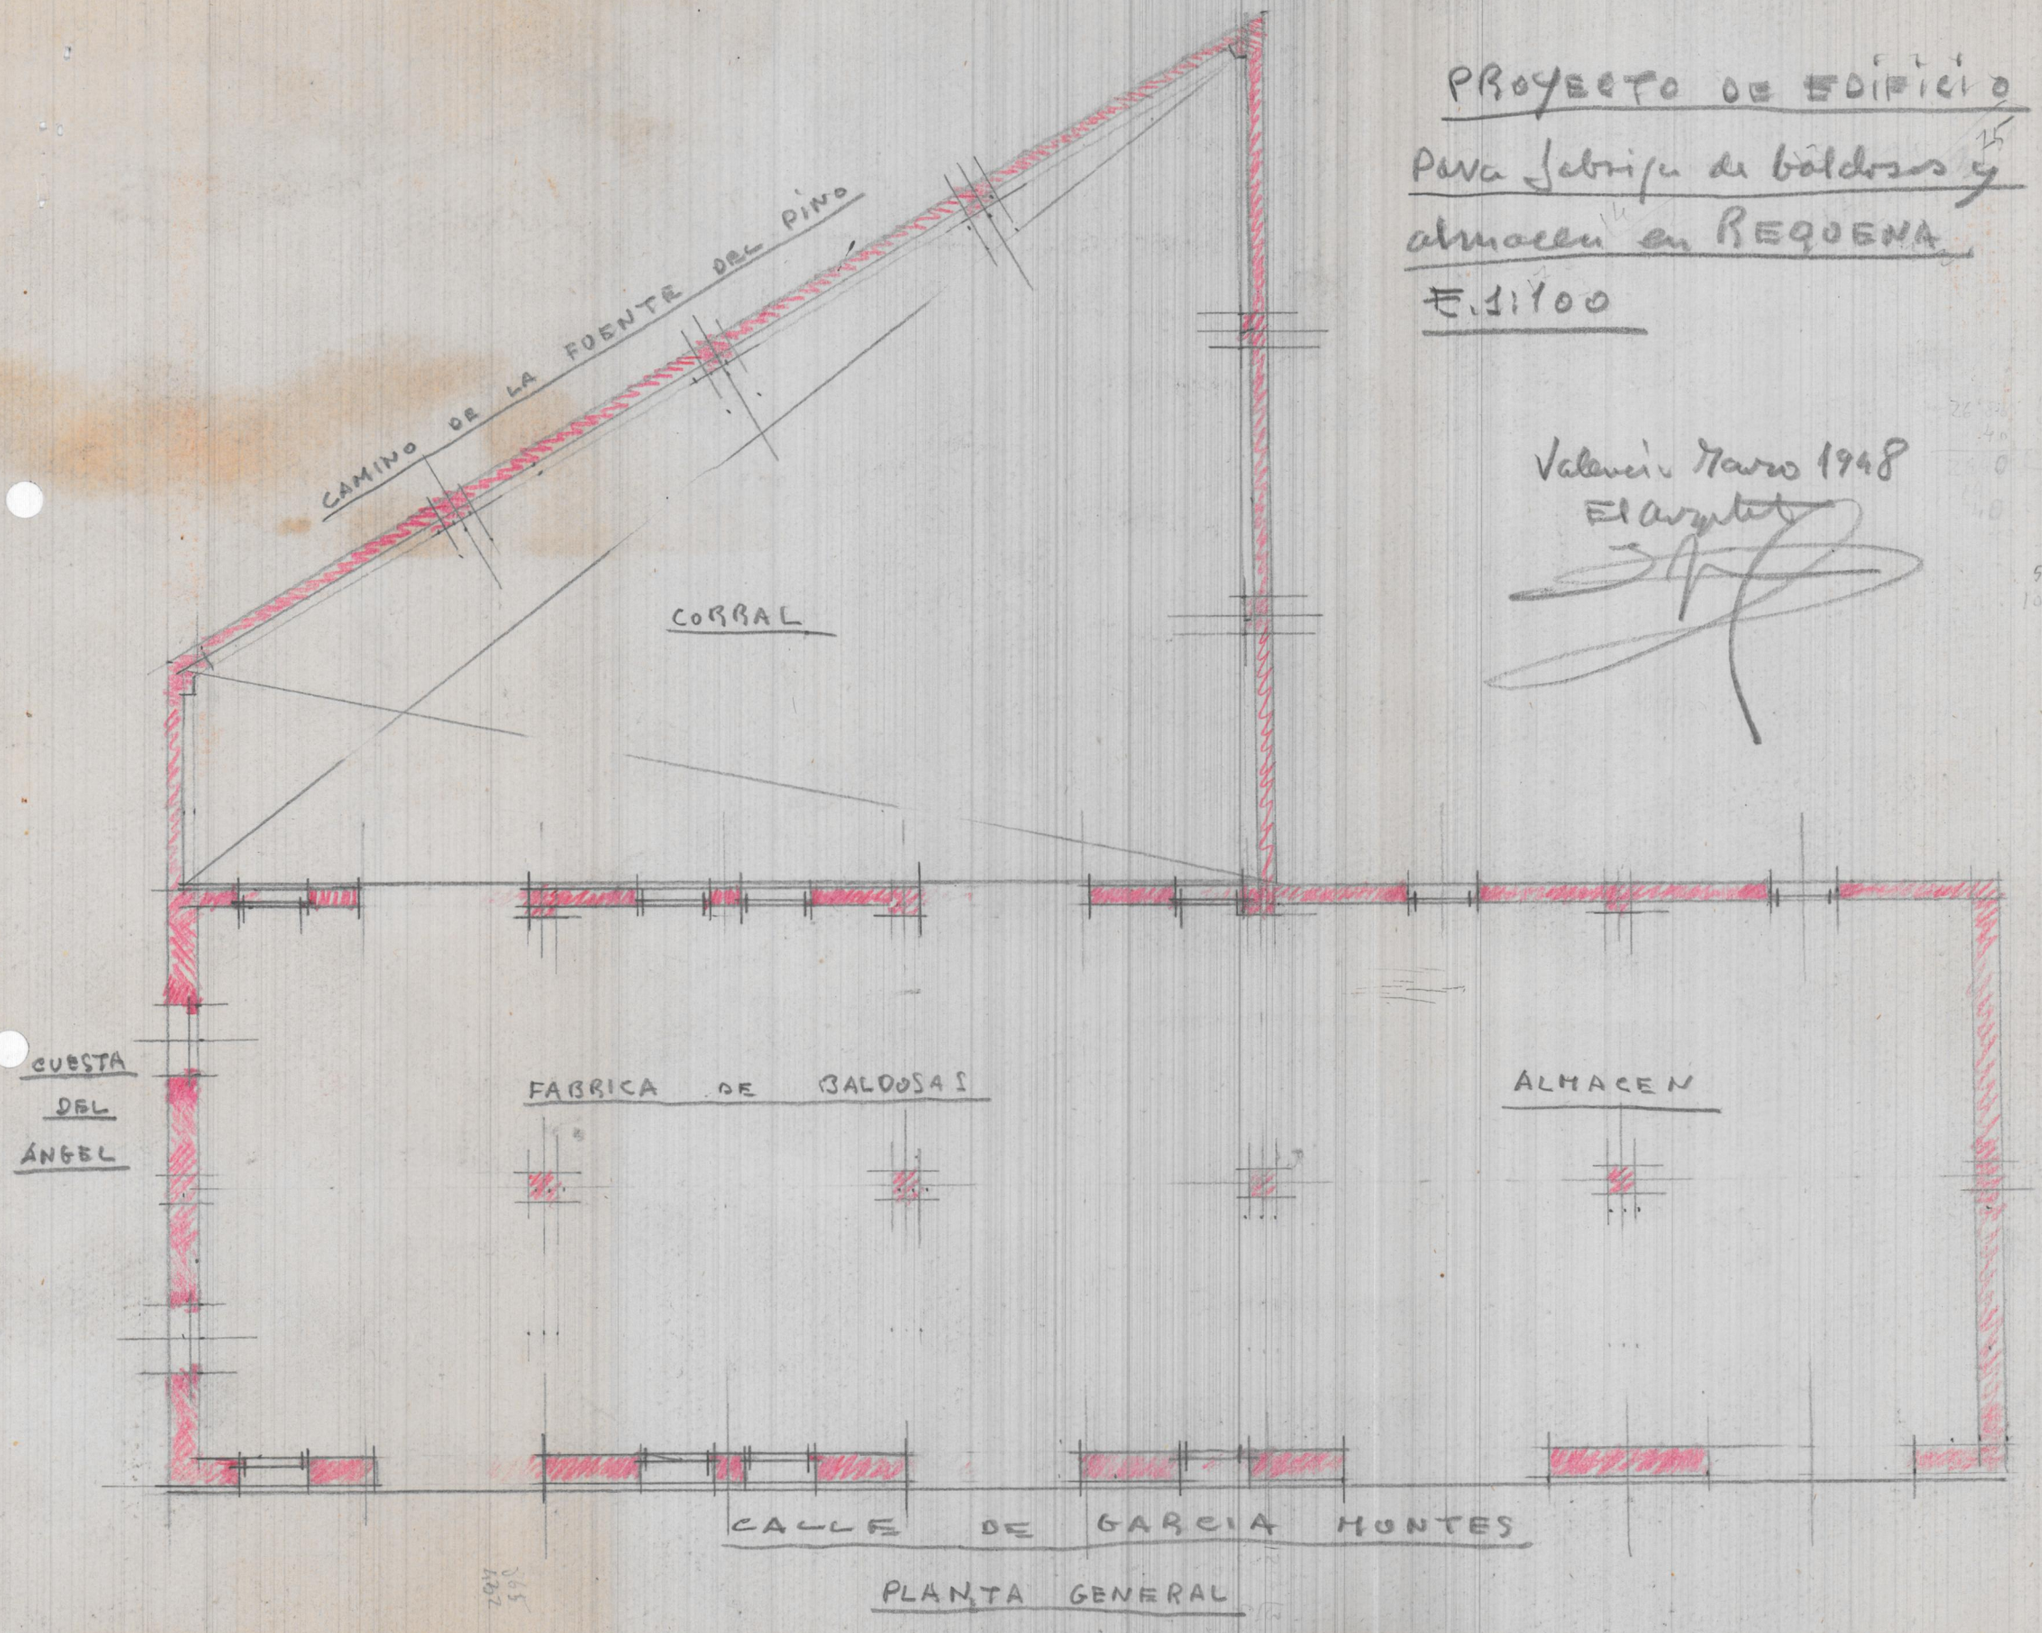
PROYECTO DE EDIFICIO
para fabrica de baldosas y
almacen en REQUENA
E. 1:100
Valencia Marzo 1948
El arquitecto
CAMINO DE LA FUENTE DEL PINO
CORRAL
CUESTA DEL ANGEL
FABRICA DE BALDOSAS
ALMACEN
CALLE DE GARCIA MONTES
PLANTA GENERAL