



Planta de cimentat.




Planta exteriorada fida.

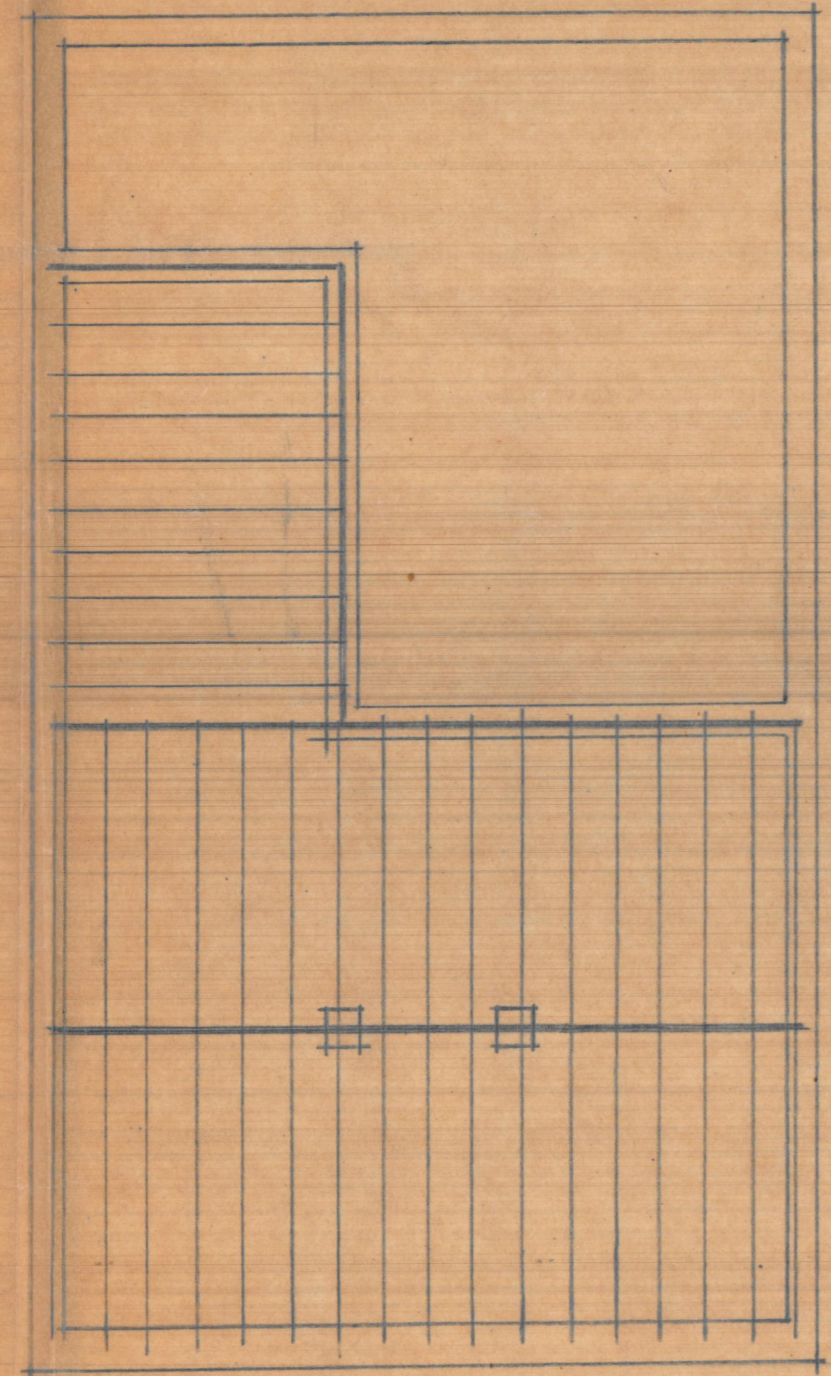


Planta exteriorada cubierta.

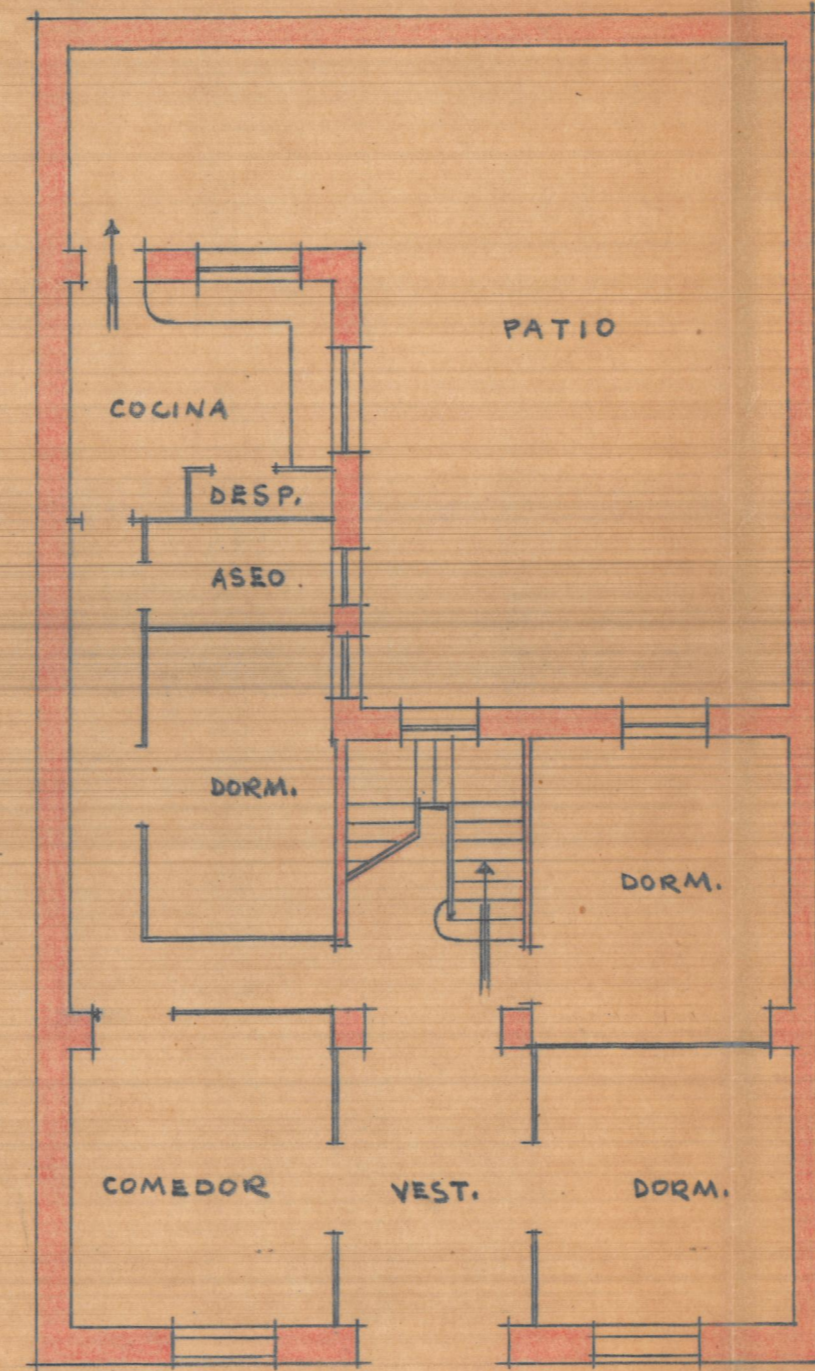

Planta

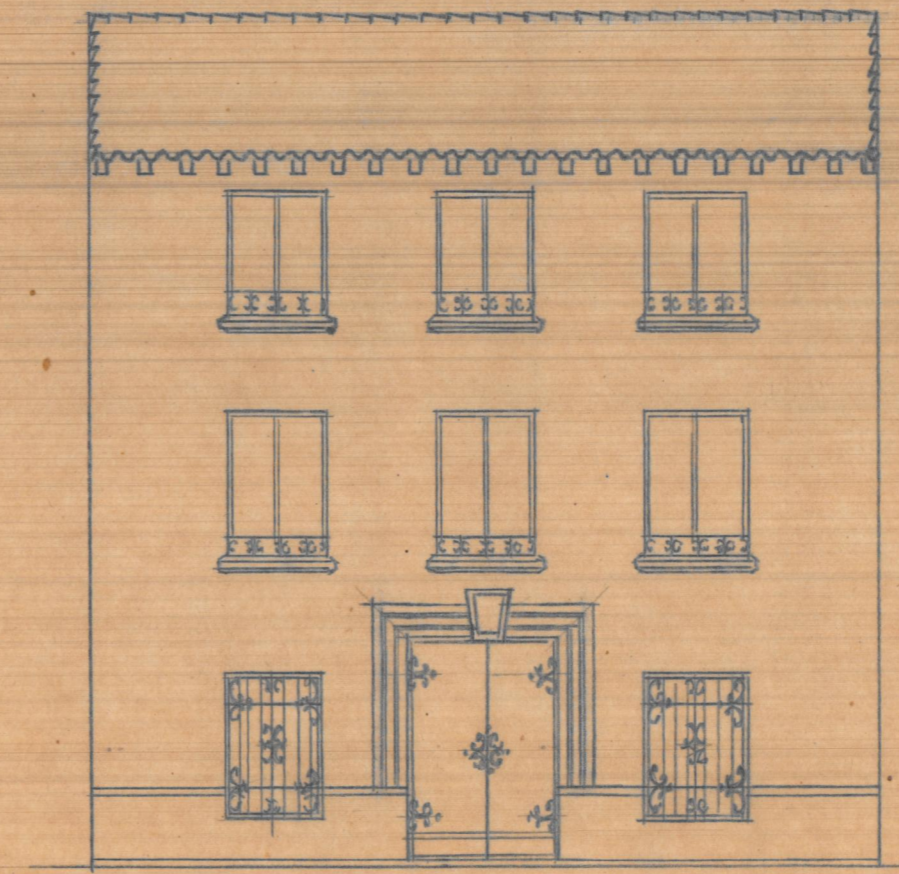

Fachada

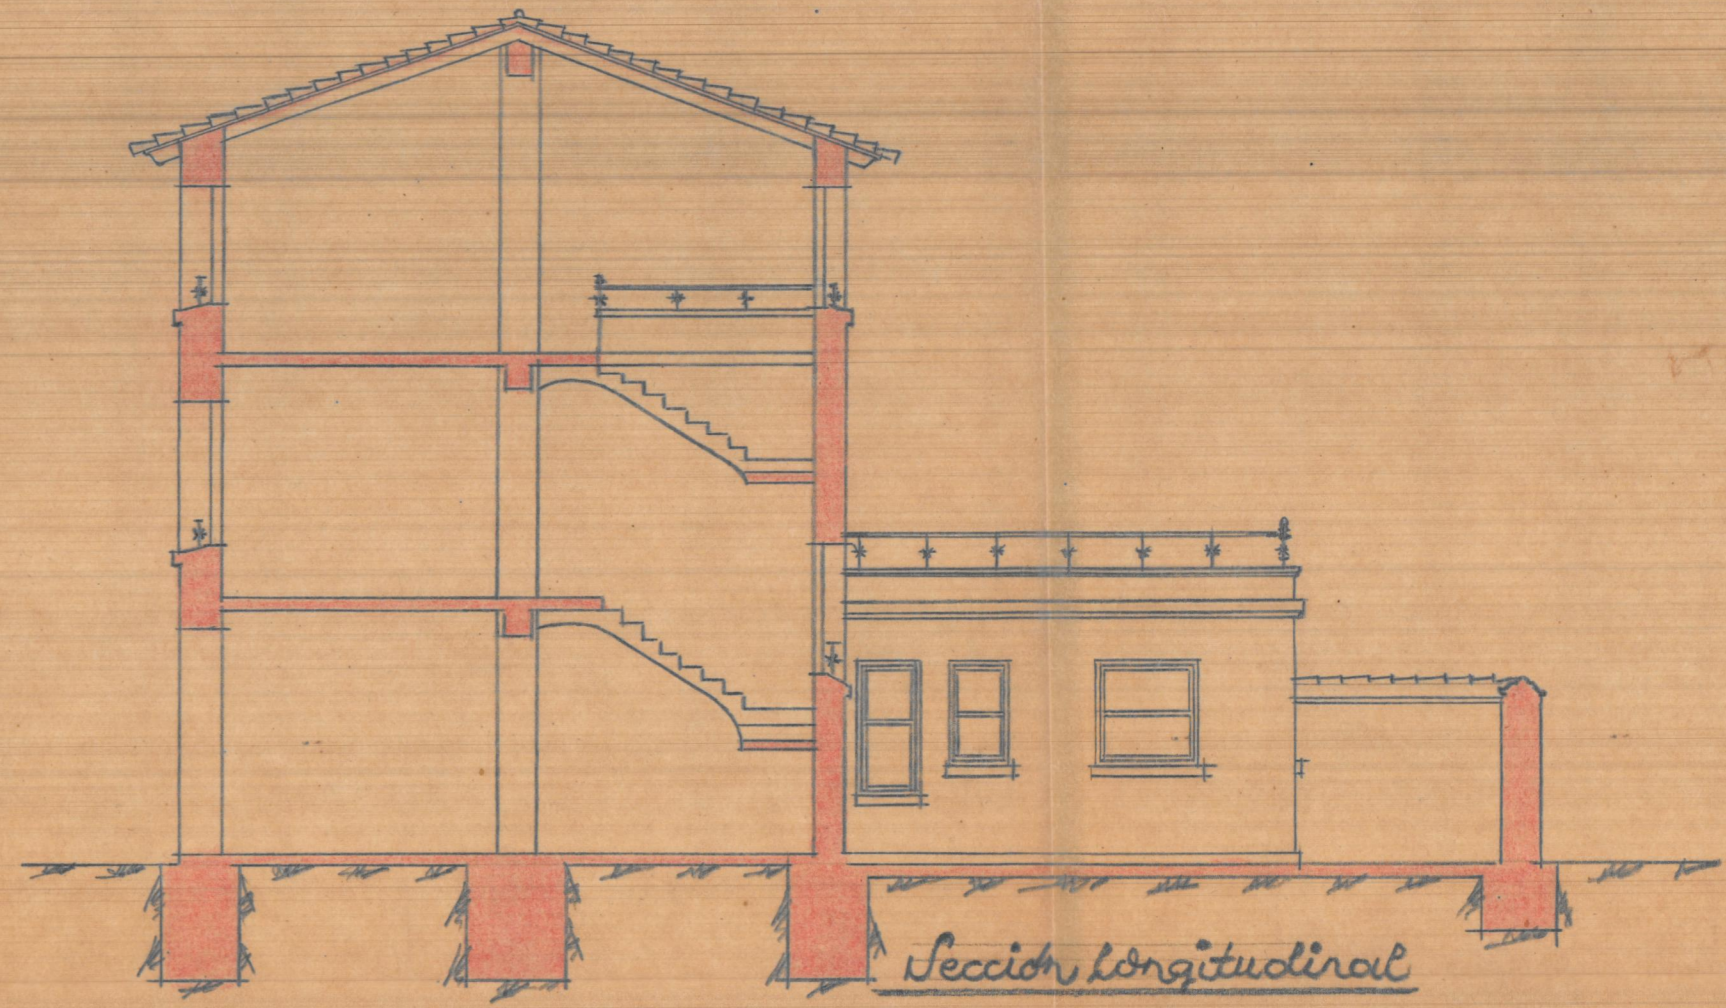

Sección longitudinal

PROYECTO de vivienda para
 Sr. Emilio Charold Garcia en la
 C. del Caudillo 88 - SAN ANTONIO -

REQUENA
 ESCALA = 1:100

Valencia Madrid 1948
 EL ARQUITECTO