
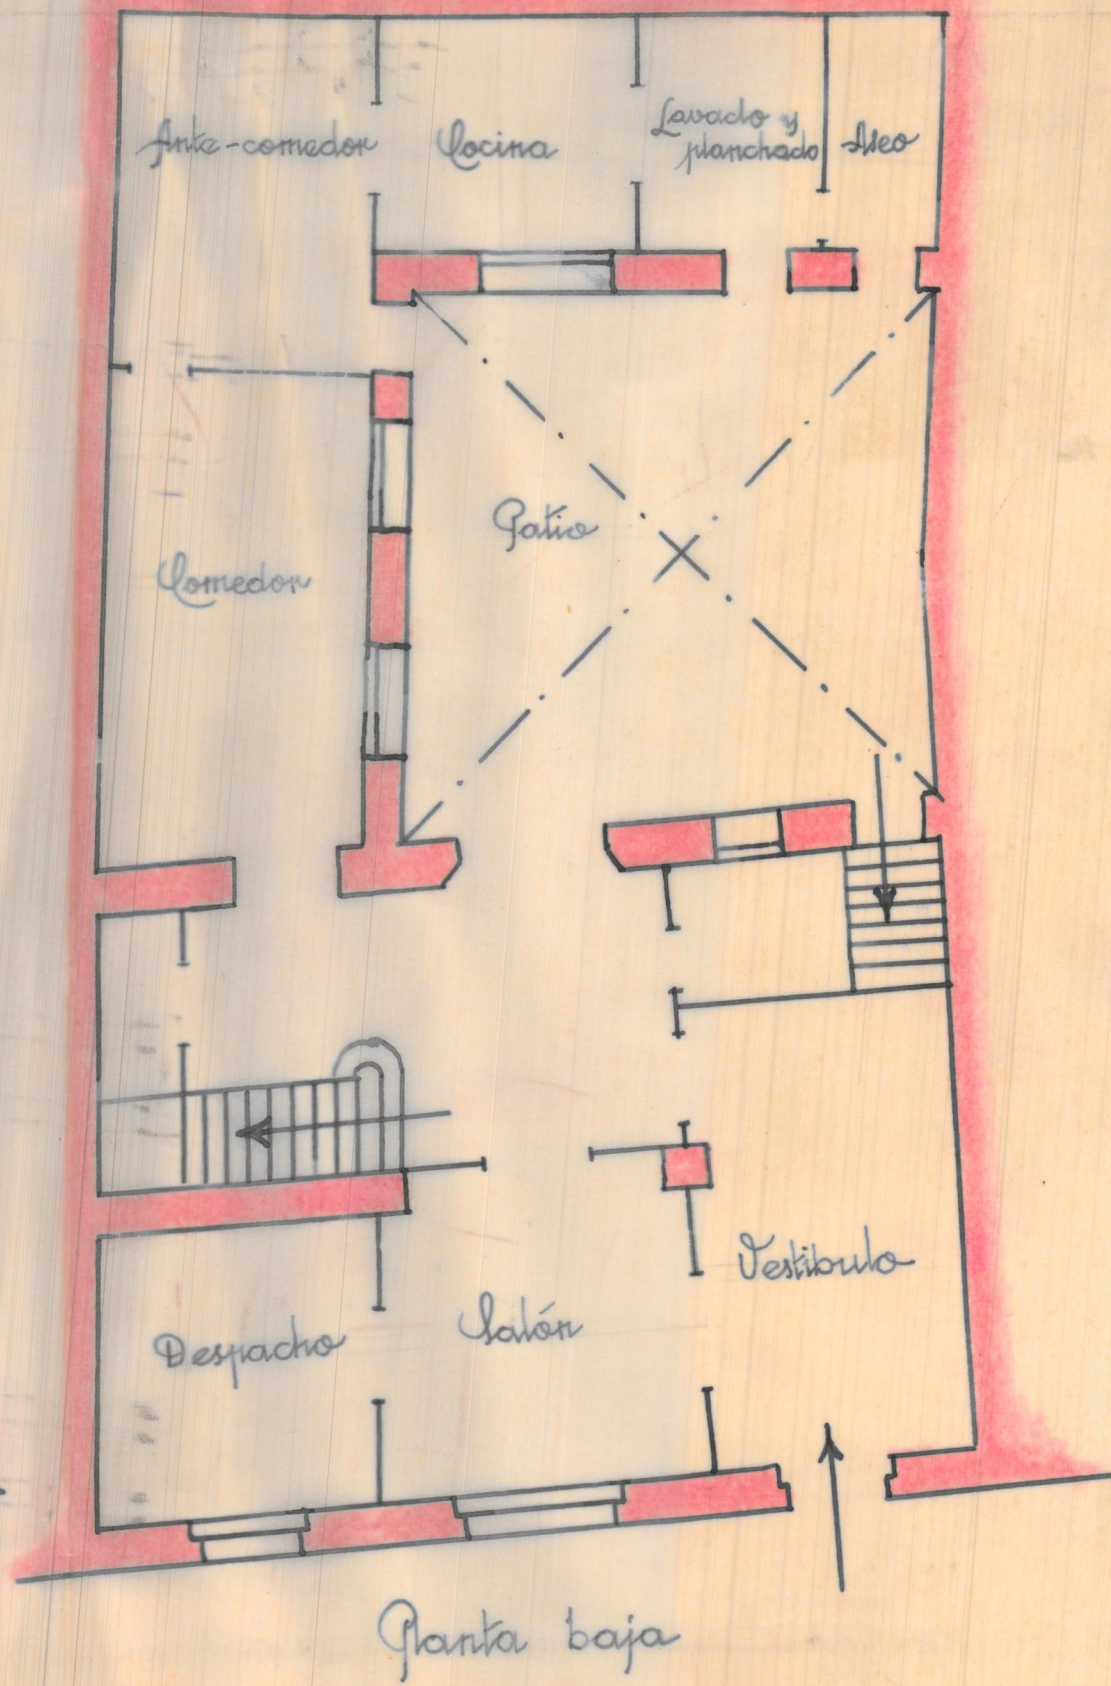


Croquis de distribución - Calle Valencia nº 7. Oliva

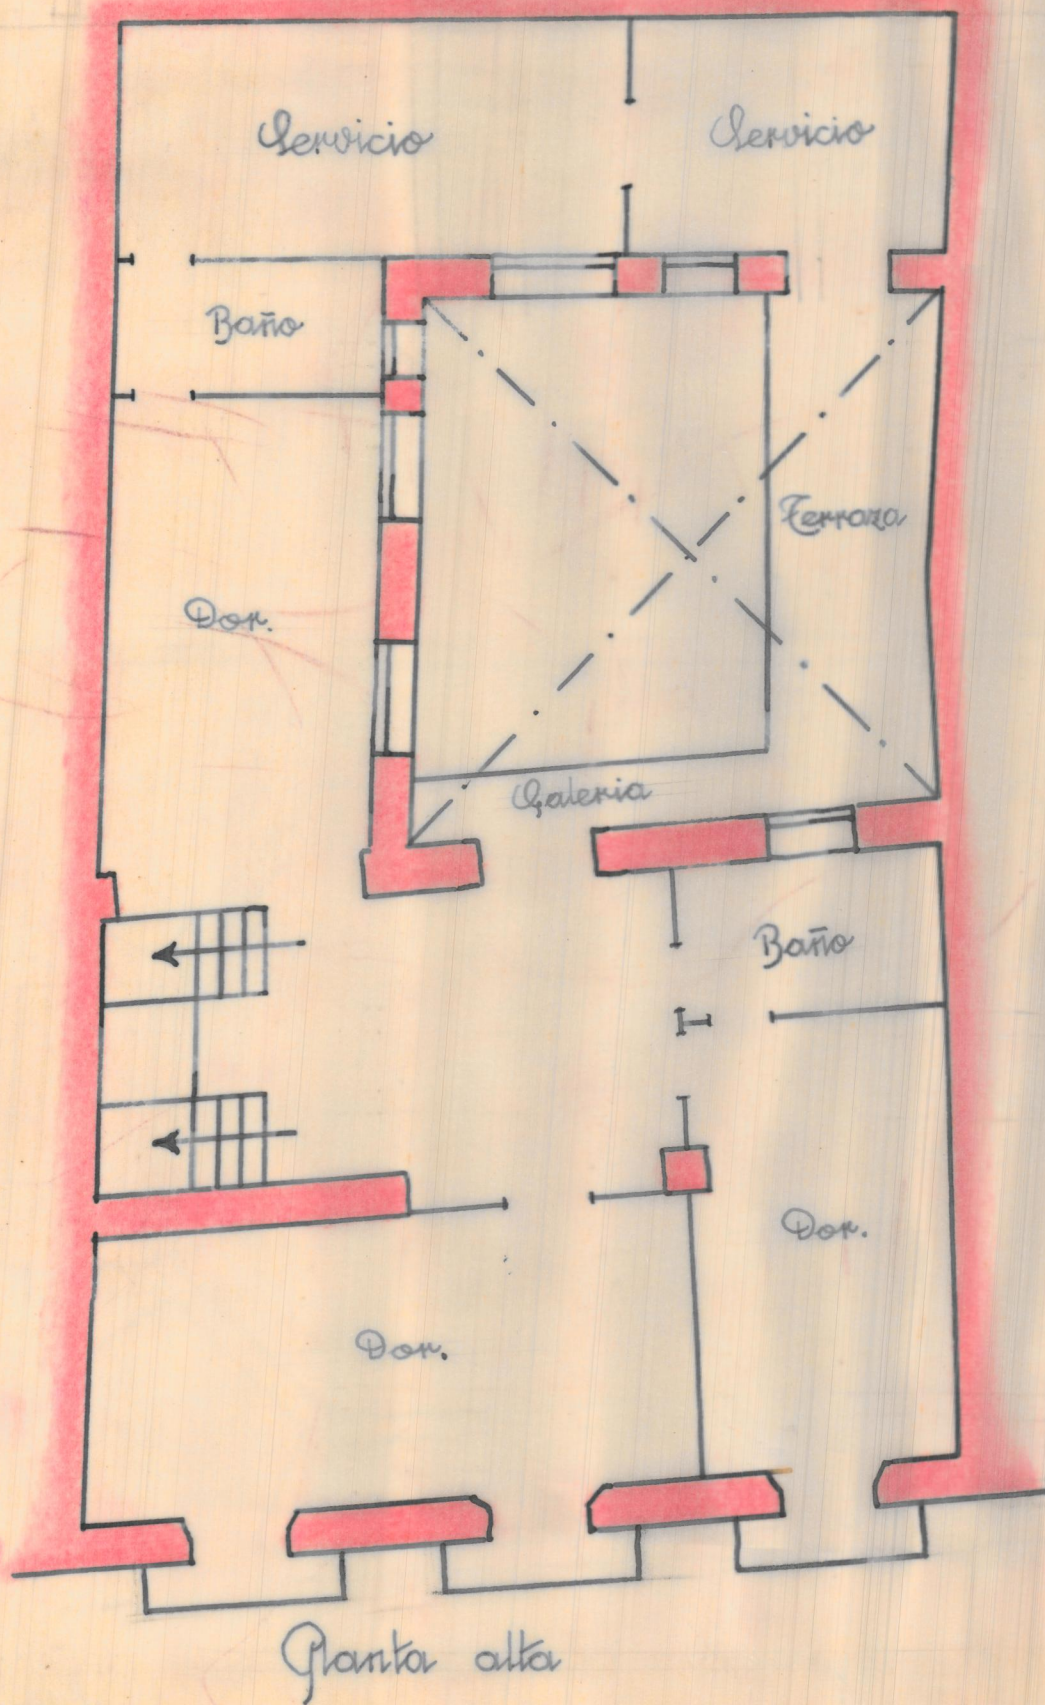

Escala 1:100