



Proyecto de vivienda en
La Cañada

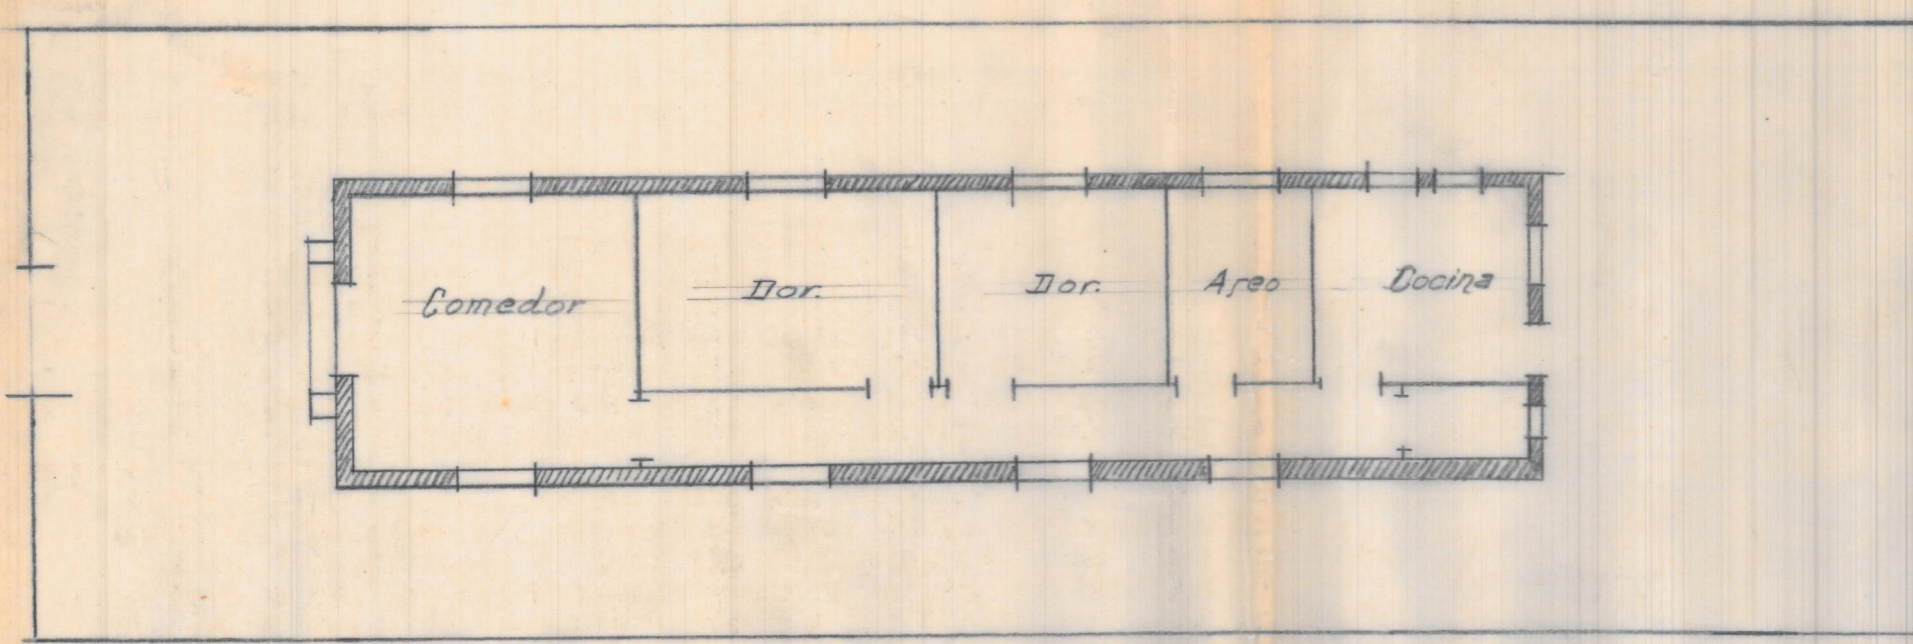


Planta

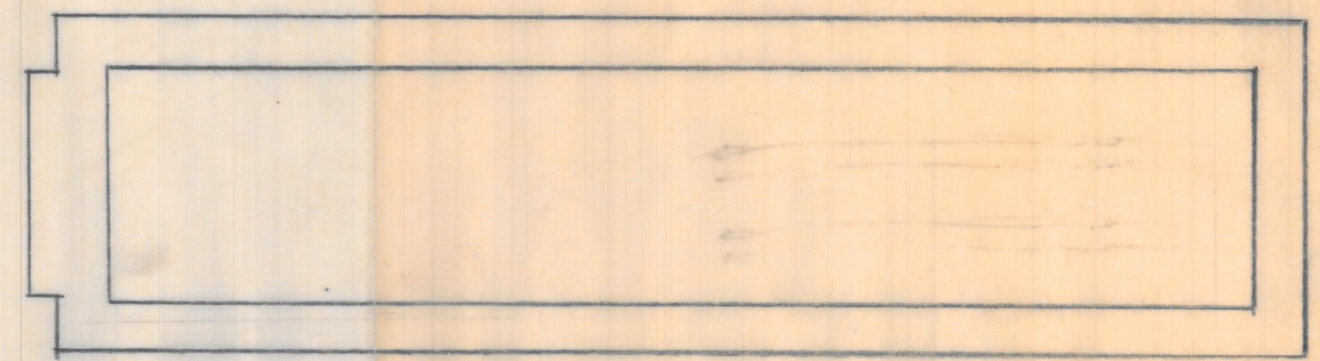


Cimientos

Escala 1:100
Valencia Marzo 1946
El Arquitecto

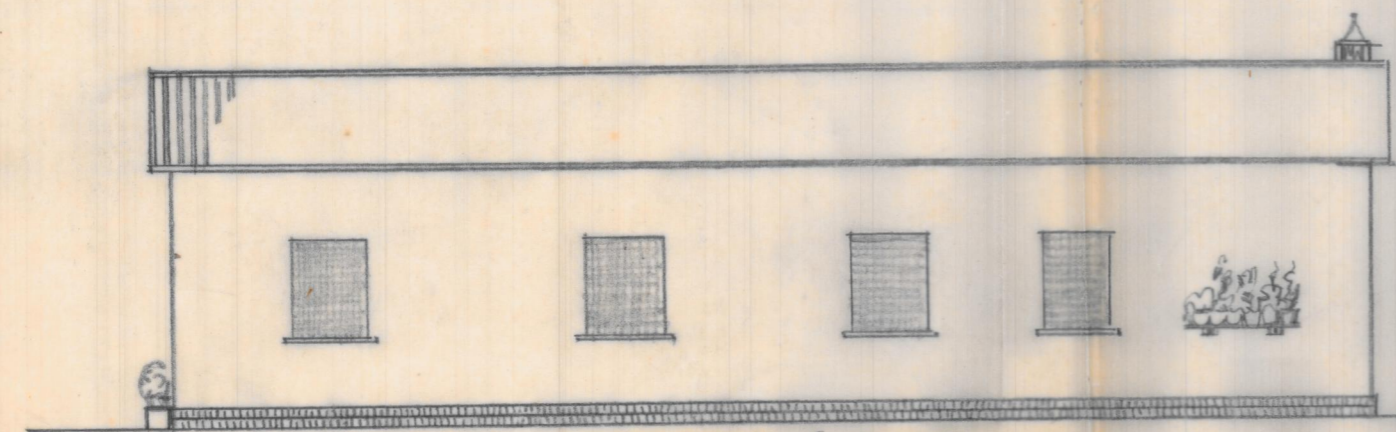

Fachada lateral

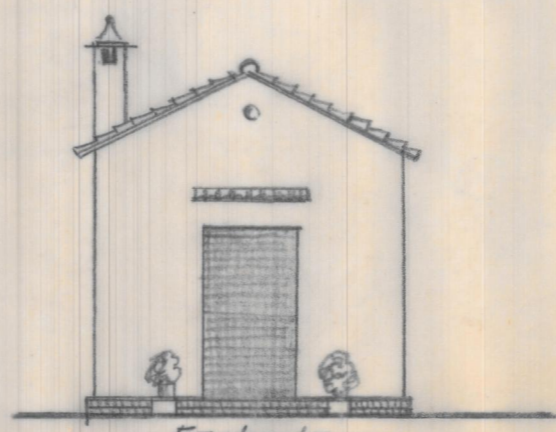

Fachada

Entramado cubierta

