


Planta casa del n-4
C. Sta Teresa

- Solucion para mas economiza
- " mejor " cara

② al nivel 1ºo que nivel del patio
Peldoris de 19x30

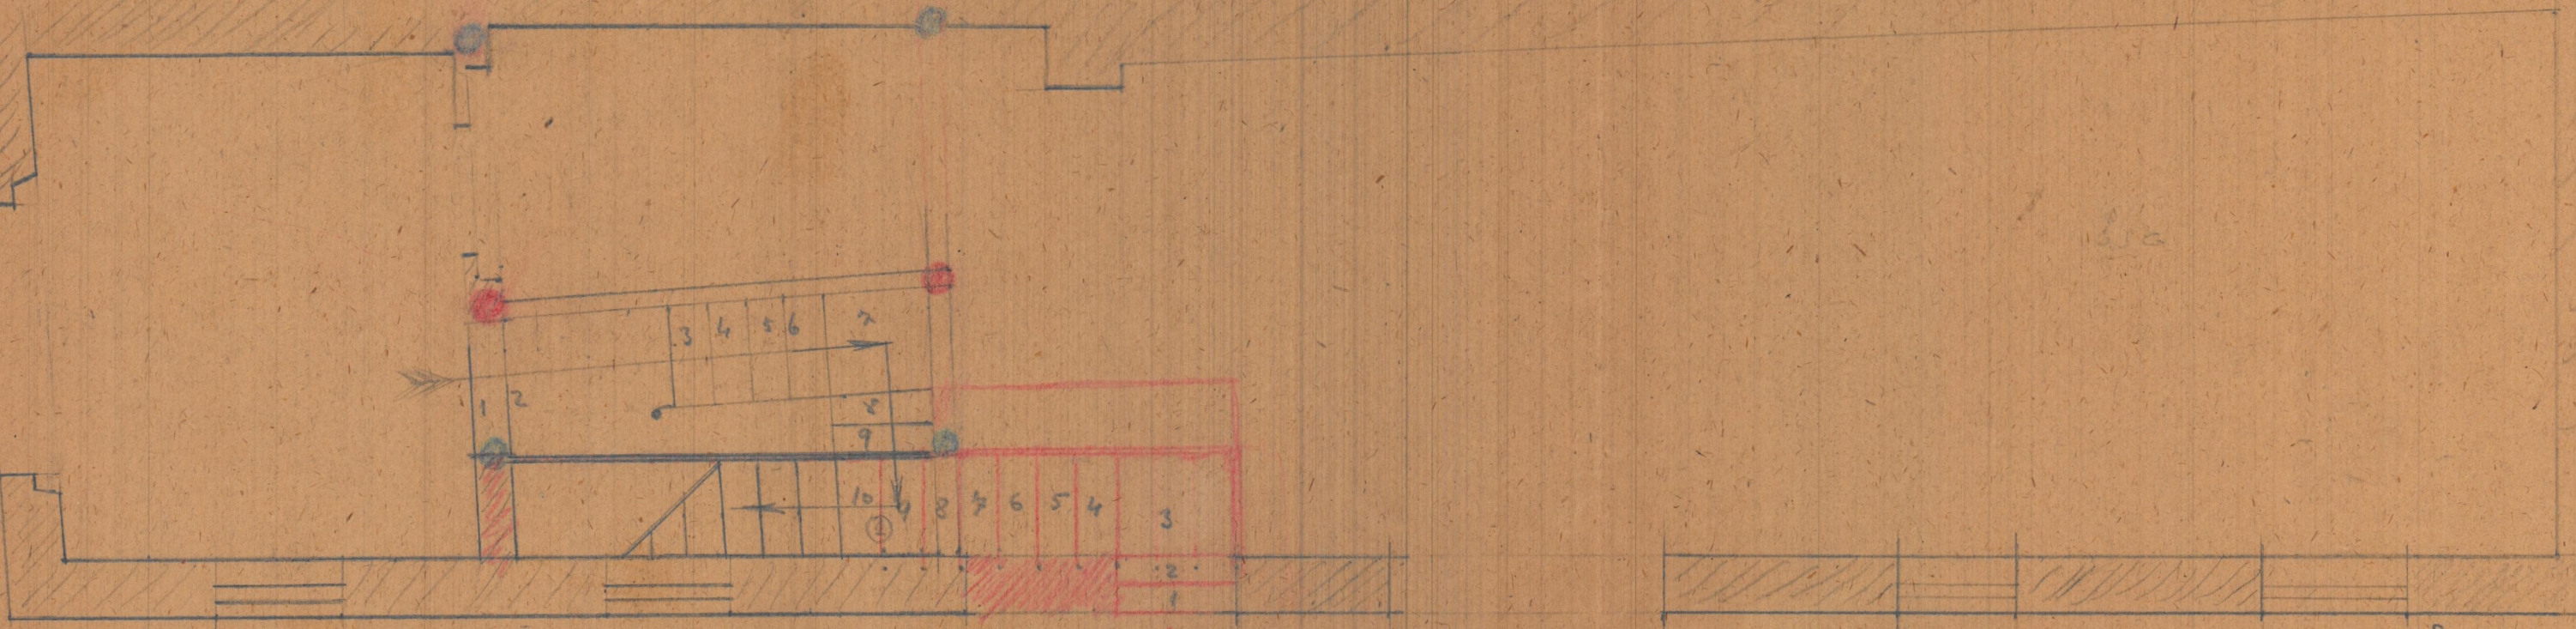


Calle de la Belluga

Escala 1:50

Balle Sta. Teresa

● Solucion por mas economica
● " mejor " care

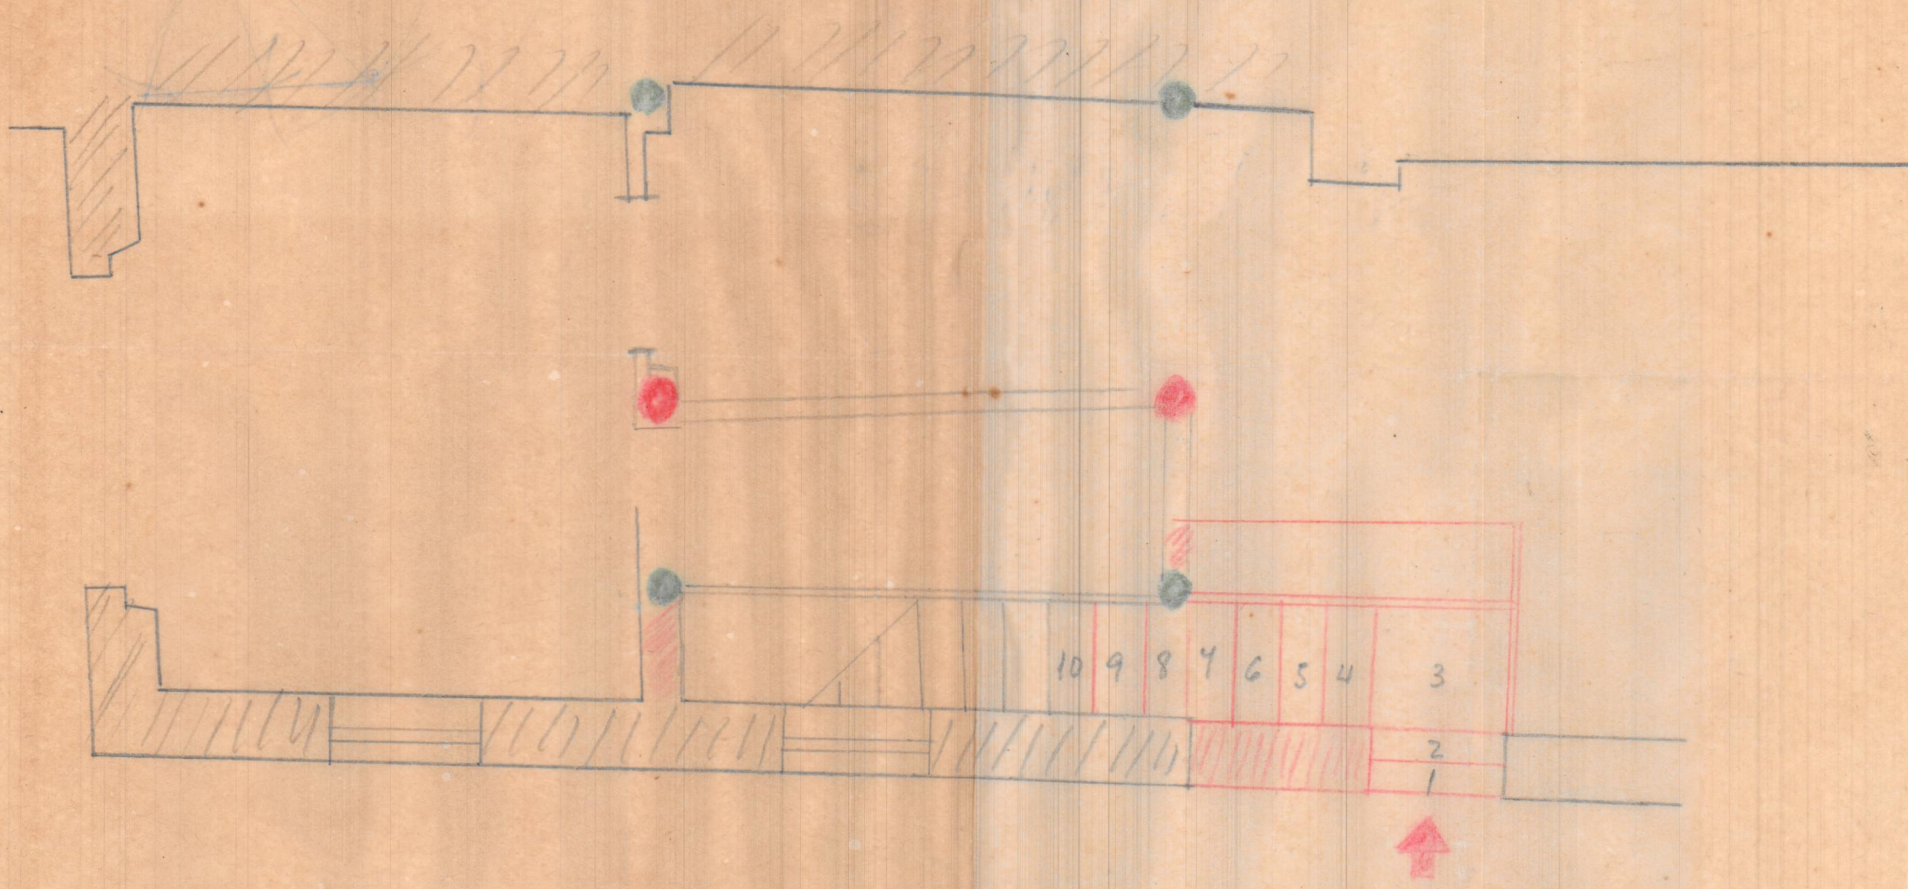

Calle Belluga