


Proyecto de edificio para  
uso agrícola en carretera  
Rincon d'Anell  
Valencia

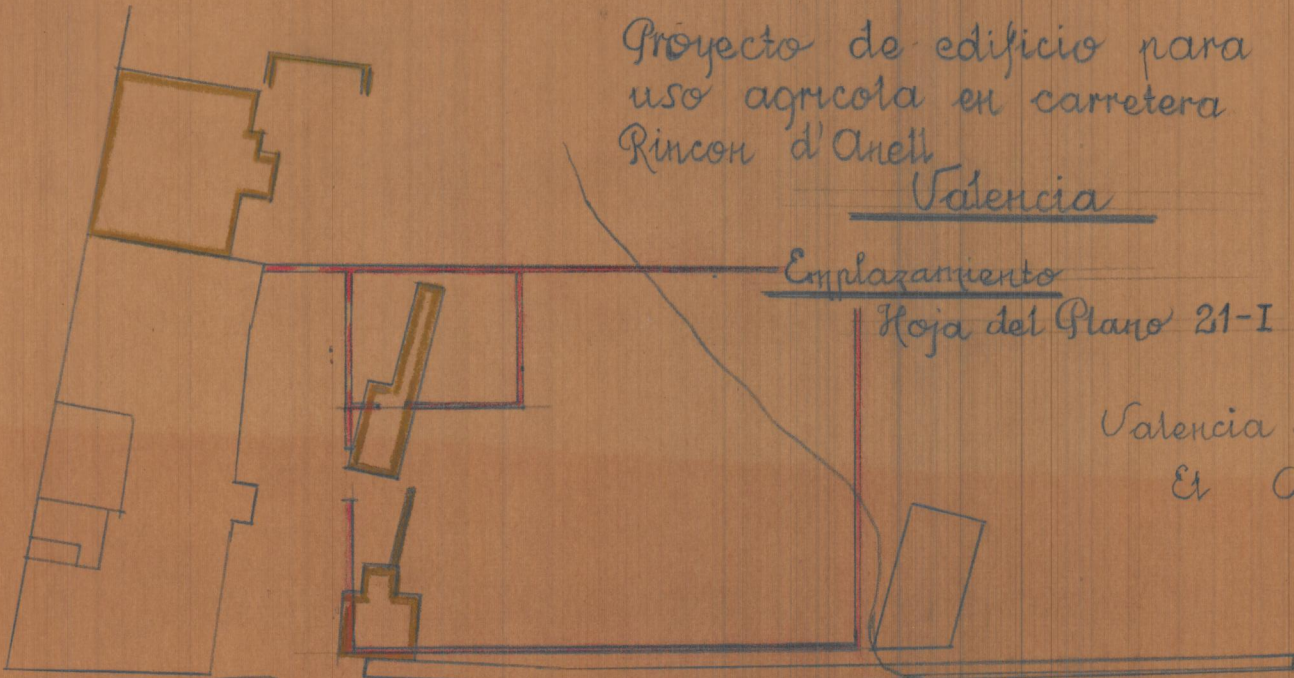

Emplazamiento  
Hoja del Plano 21-I


Valencia Abril 1944  
El Arquitecto



Camino Rincon d'Anell

Escala 1/500

Enramado de cubierta

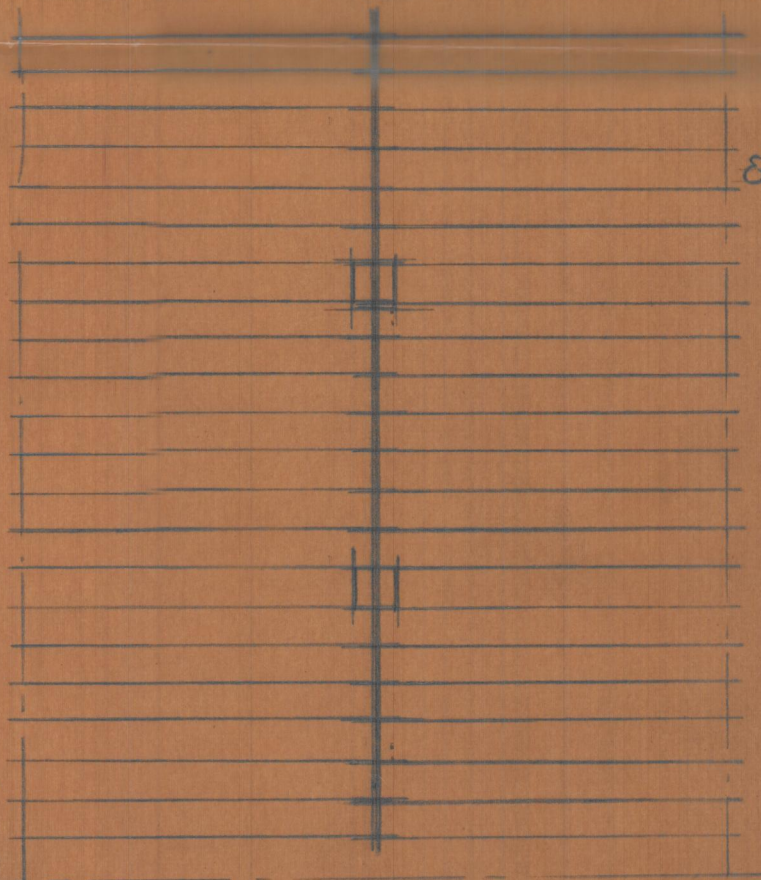

E. 1/100

Cimientos y Enramado de piso

