




POSTERIOR

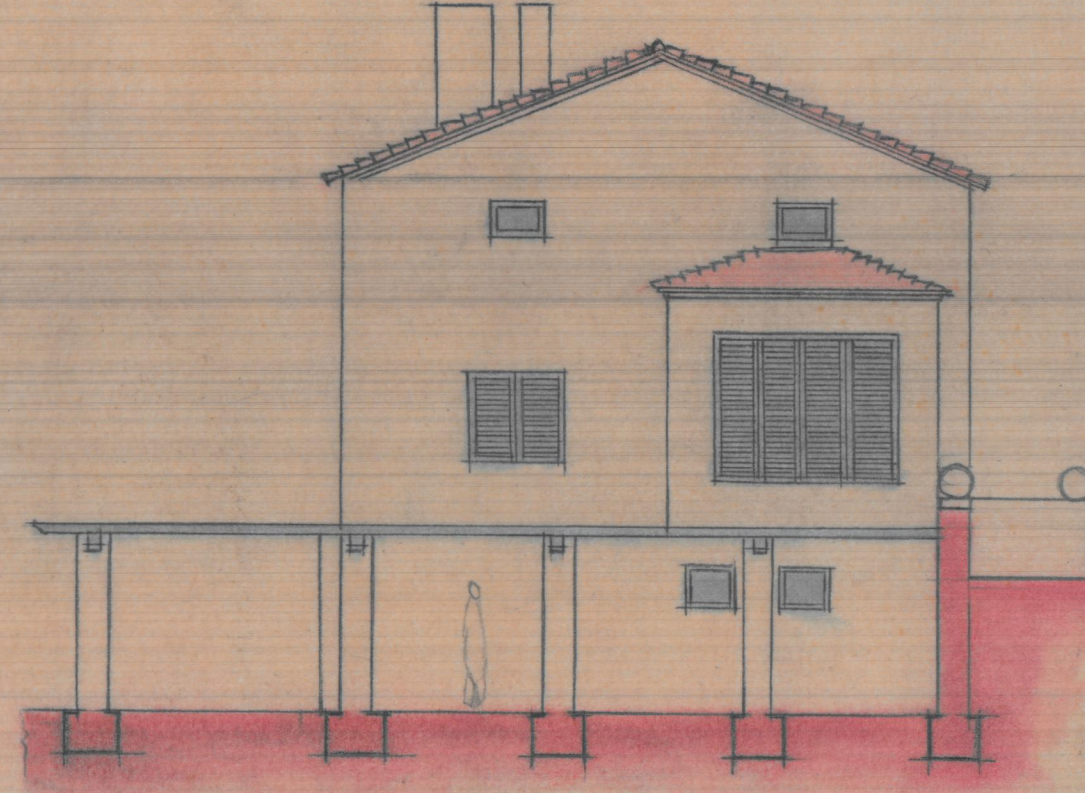

LATERAL SUR

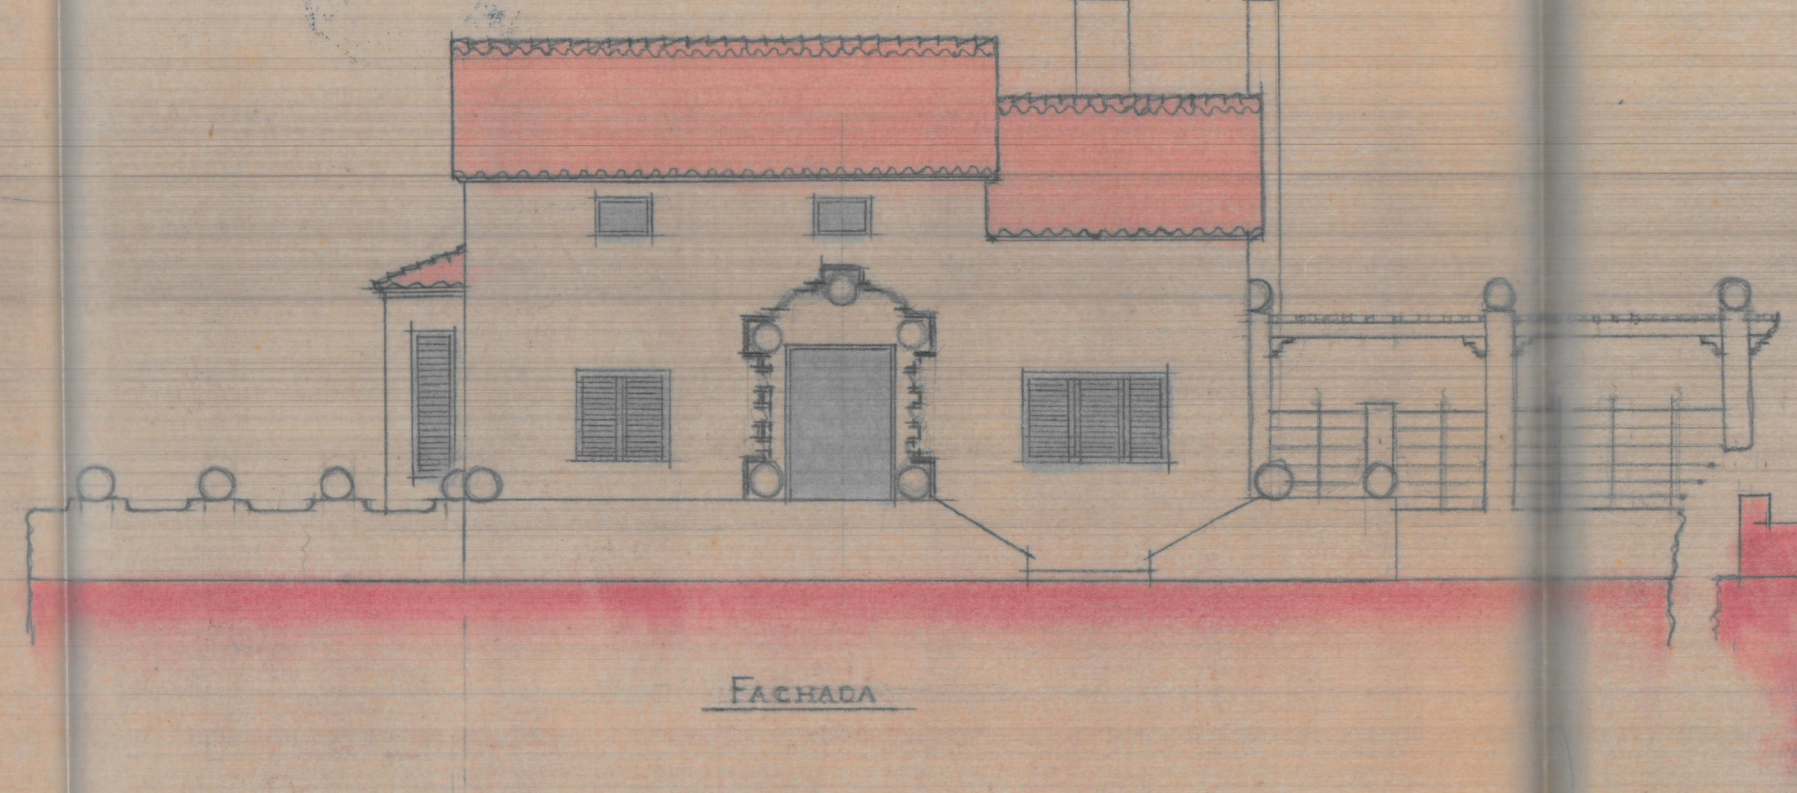

FACHADA

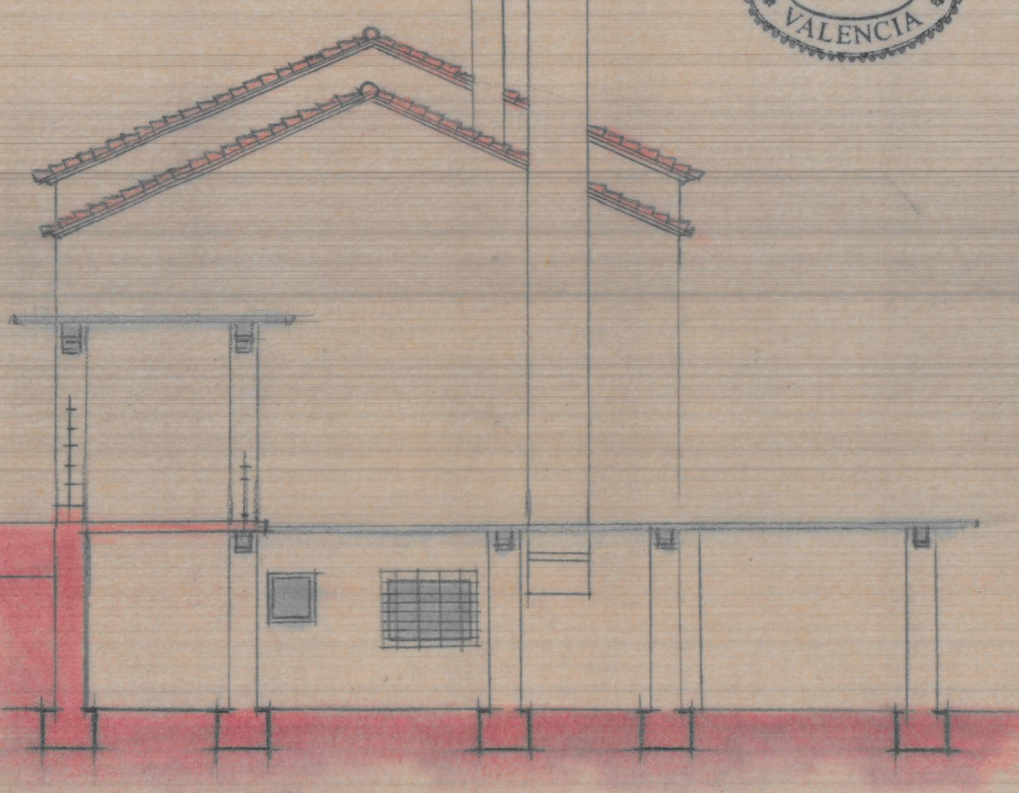

LATERAL NORTE

