


Calle General Sanjurjo.

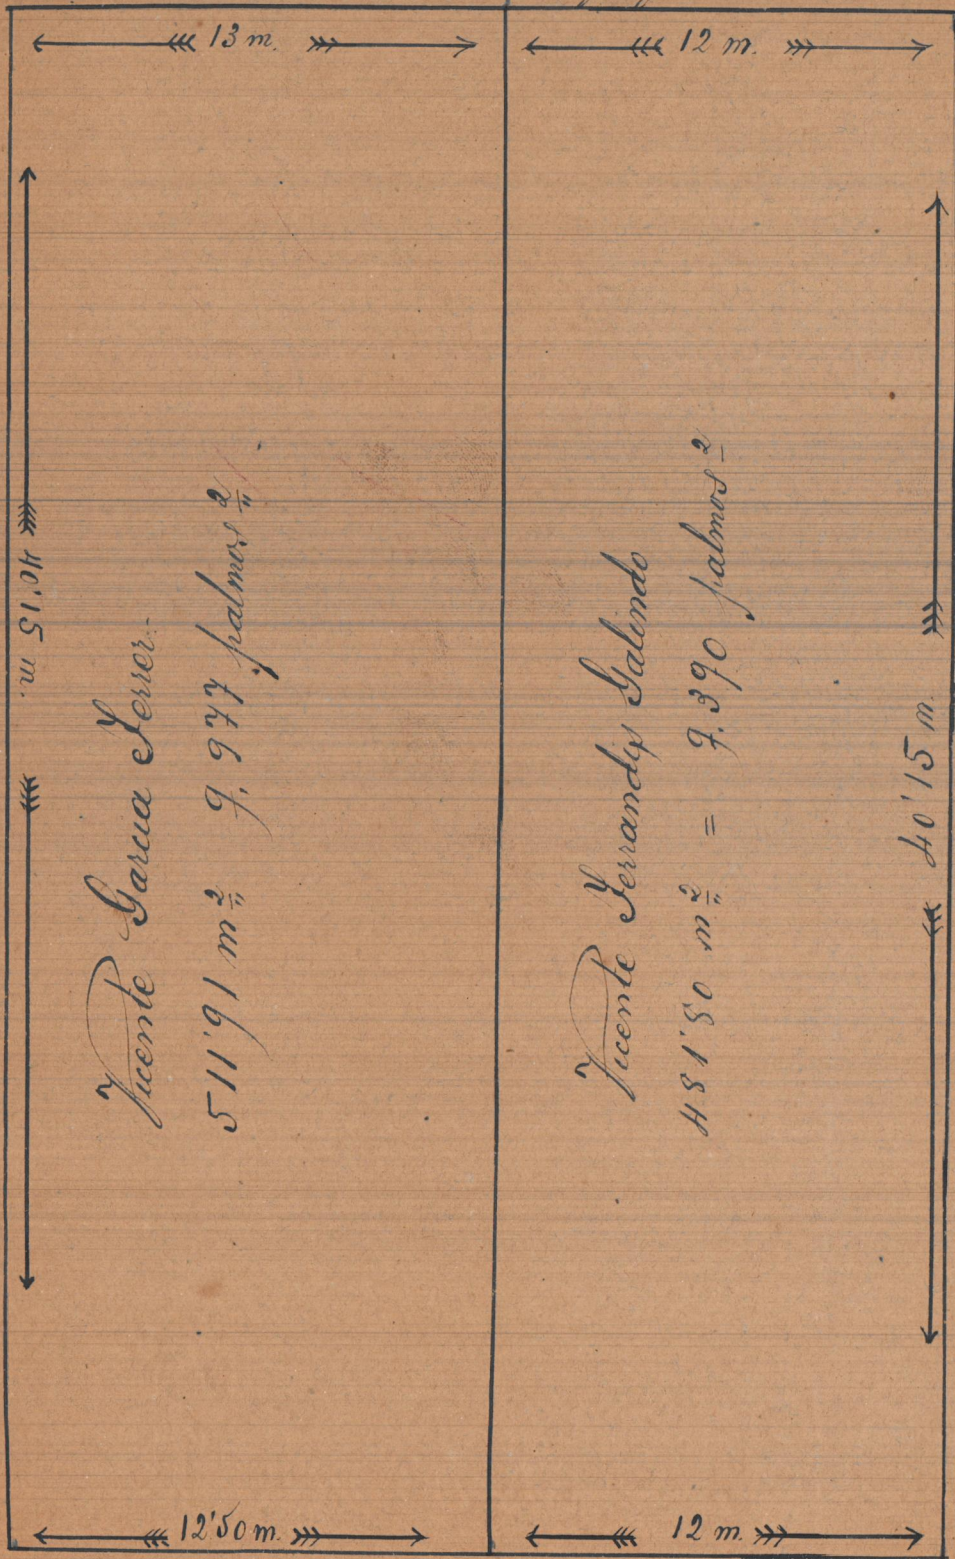


Casa de S. Fuente Montesinos.

Solar.
(Casa de Balaguer.)

Camino Madrid-Castellón

Cierre de un solar en Mistata

Calle del General Sanjurjo

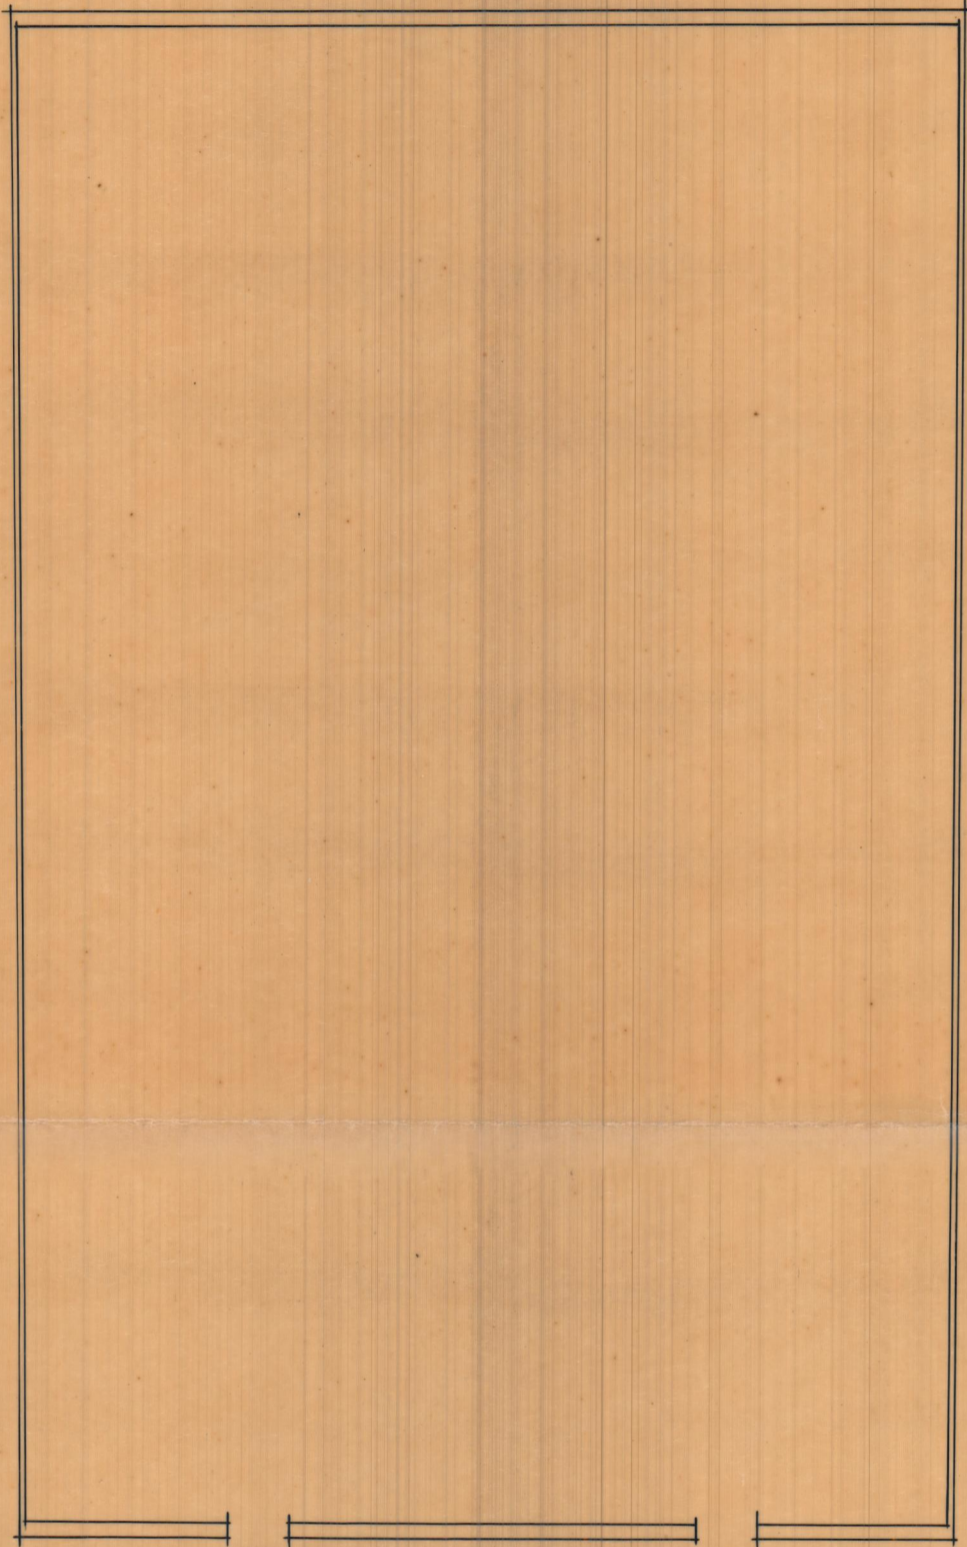

Carnetera a Madrid ↗



Sección

Frente

Escala 1:200
Valencia 7 Mayo 1941
El Arquitecto.