


Proyecto reforma de huecos en edificio nº 4 C/ Náquera

Escala 1:50

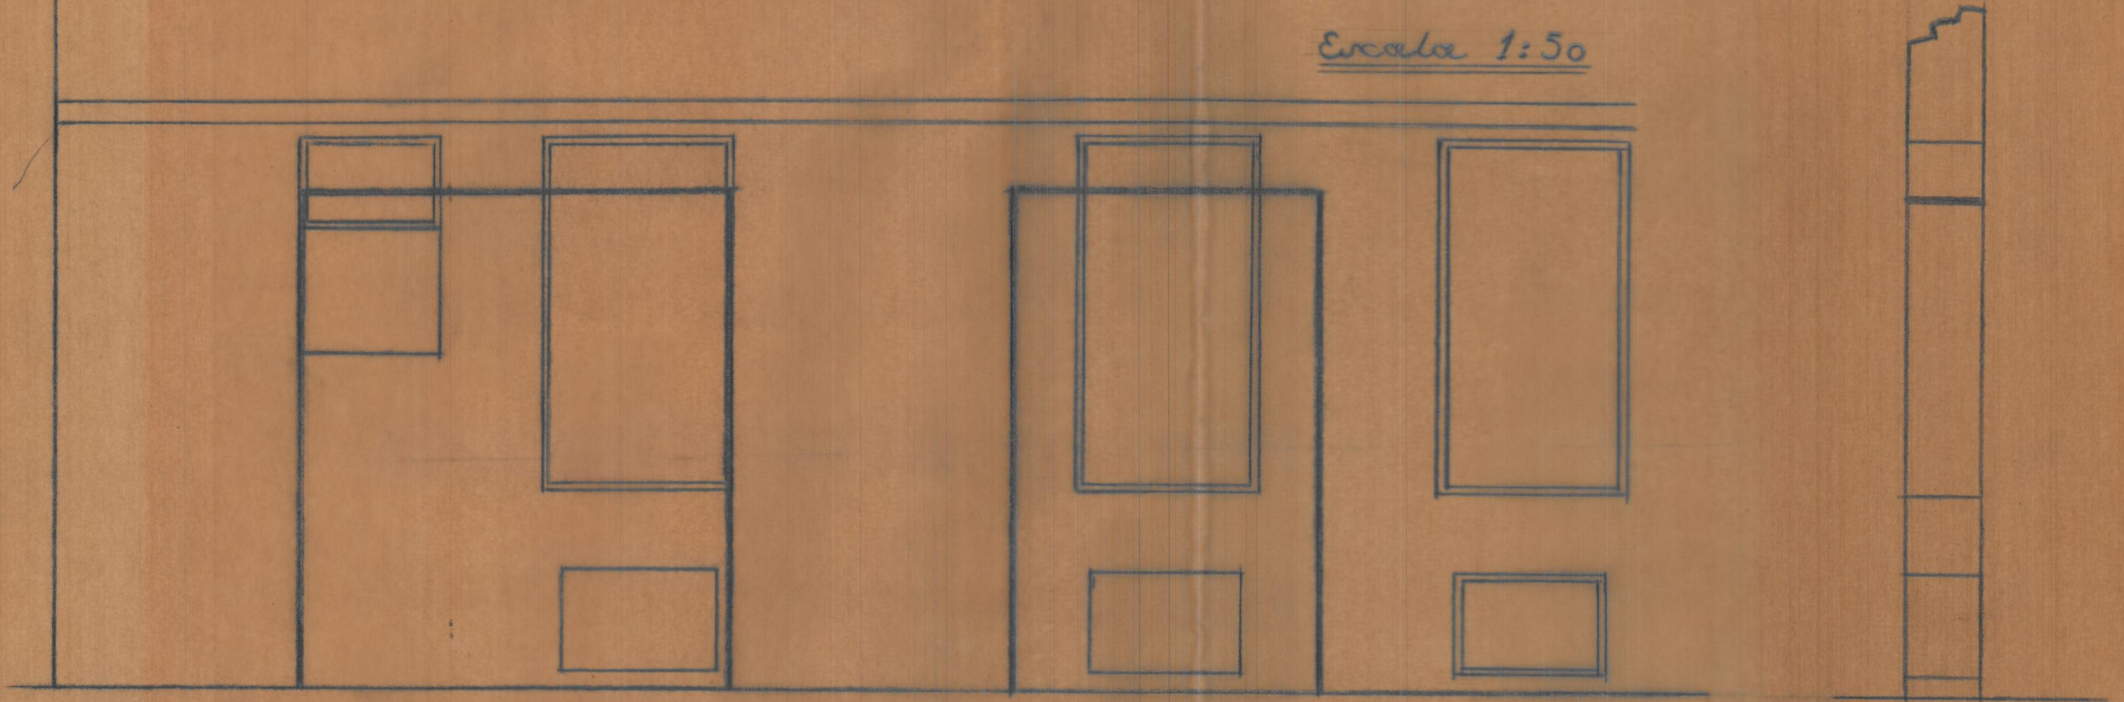

Fachada a la c. Zapateros

Sección  
vertical



Sección en planta

Valencia Mayo  
1943

El Arquitecto

