


PROYECTO de reforma ampliación de la casa propiedad de D. FEDERICO FREY CARBONELL

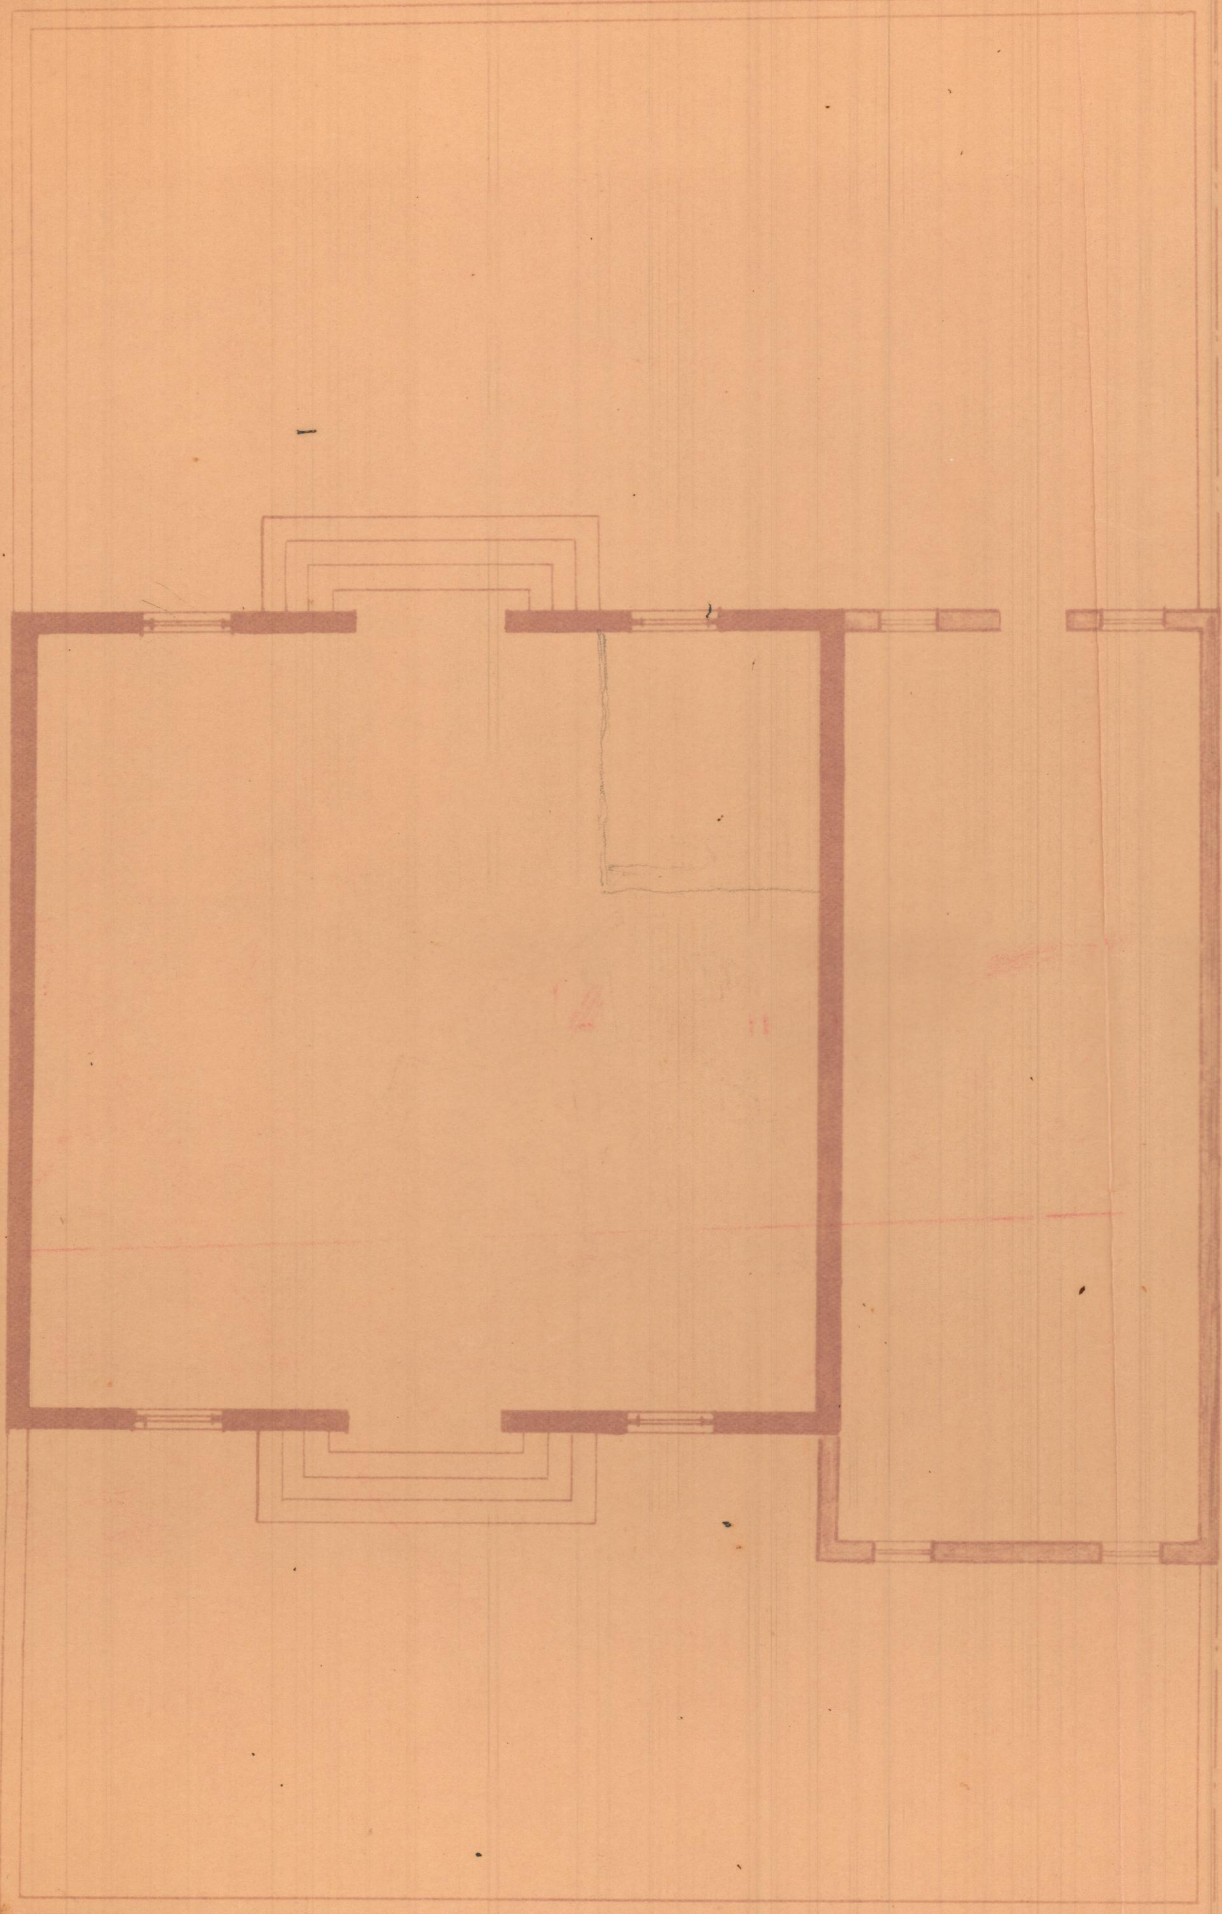


REGISTRADO EL
26 JUN. 1936
EL SECRETARIO



Calle



Alzado calle San Ramón

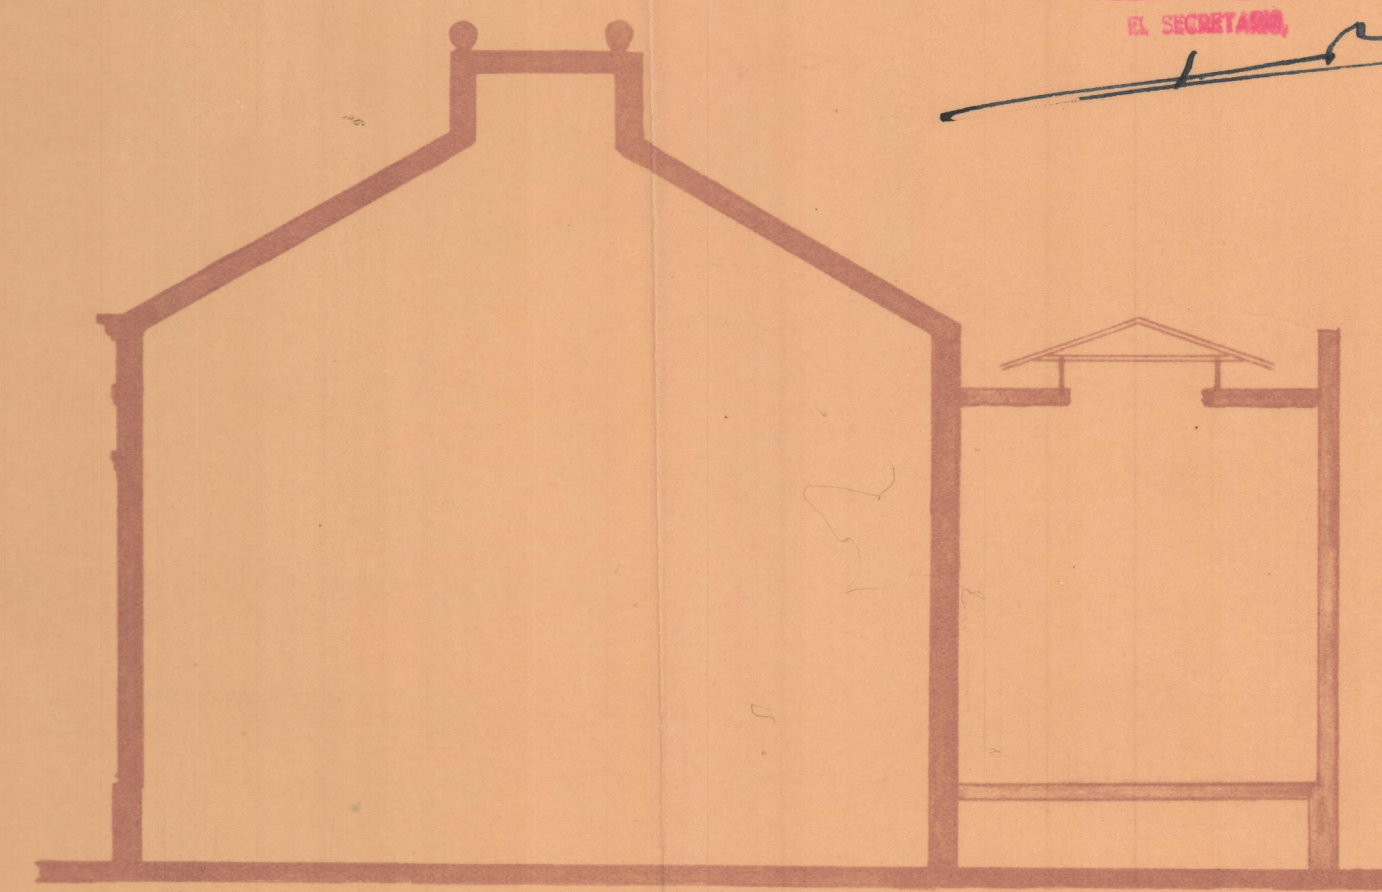

Sección transversal

Escala 1:100

Valencia Junio 1936

El Arquitecto

Loutrera