



Cimientos y de aguas - Disposición general

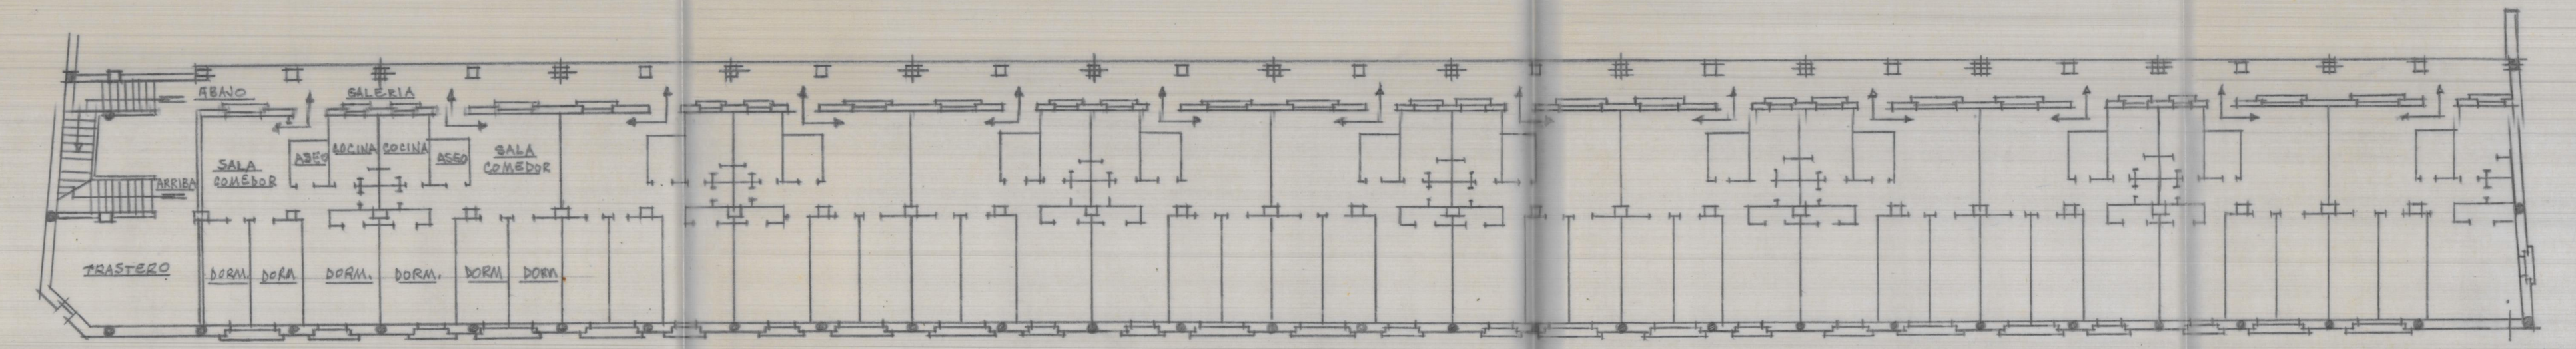

Disposición general de la planta de viviendas

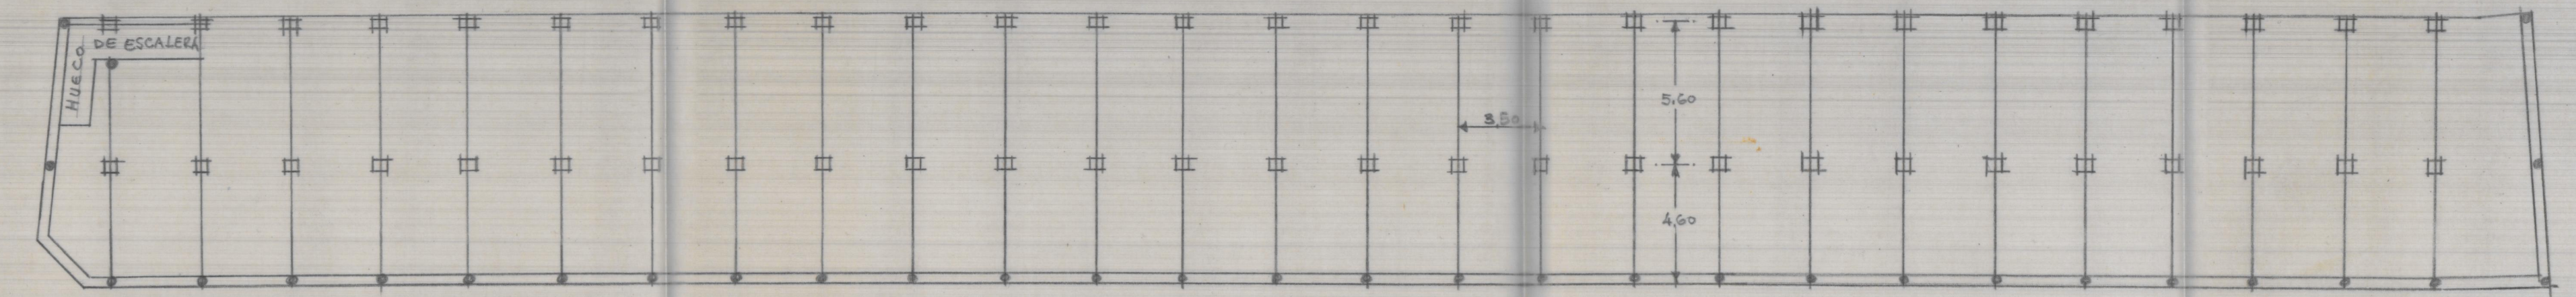

Entramado horizontal del piso de viviendas - Disposición general

Valencia 14 Abril de 1956
 EL ARQUITECTO