



9

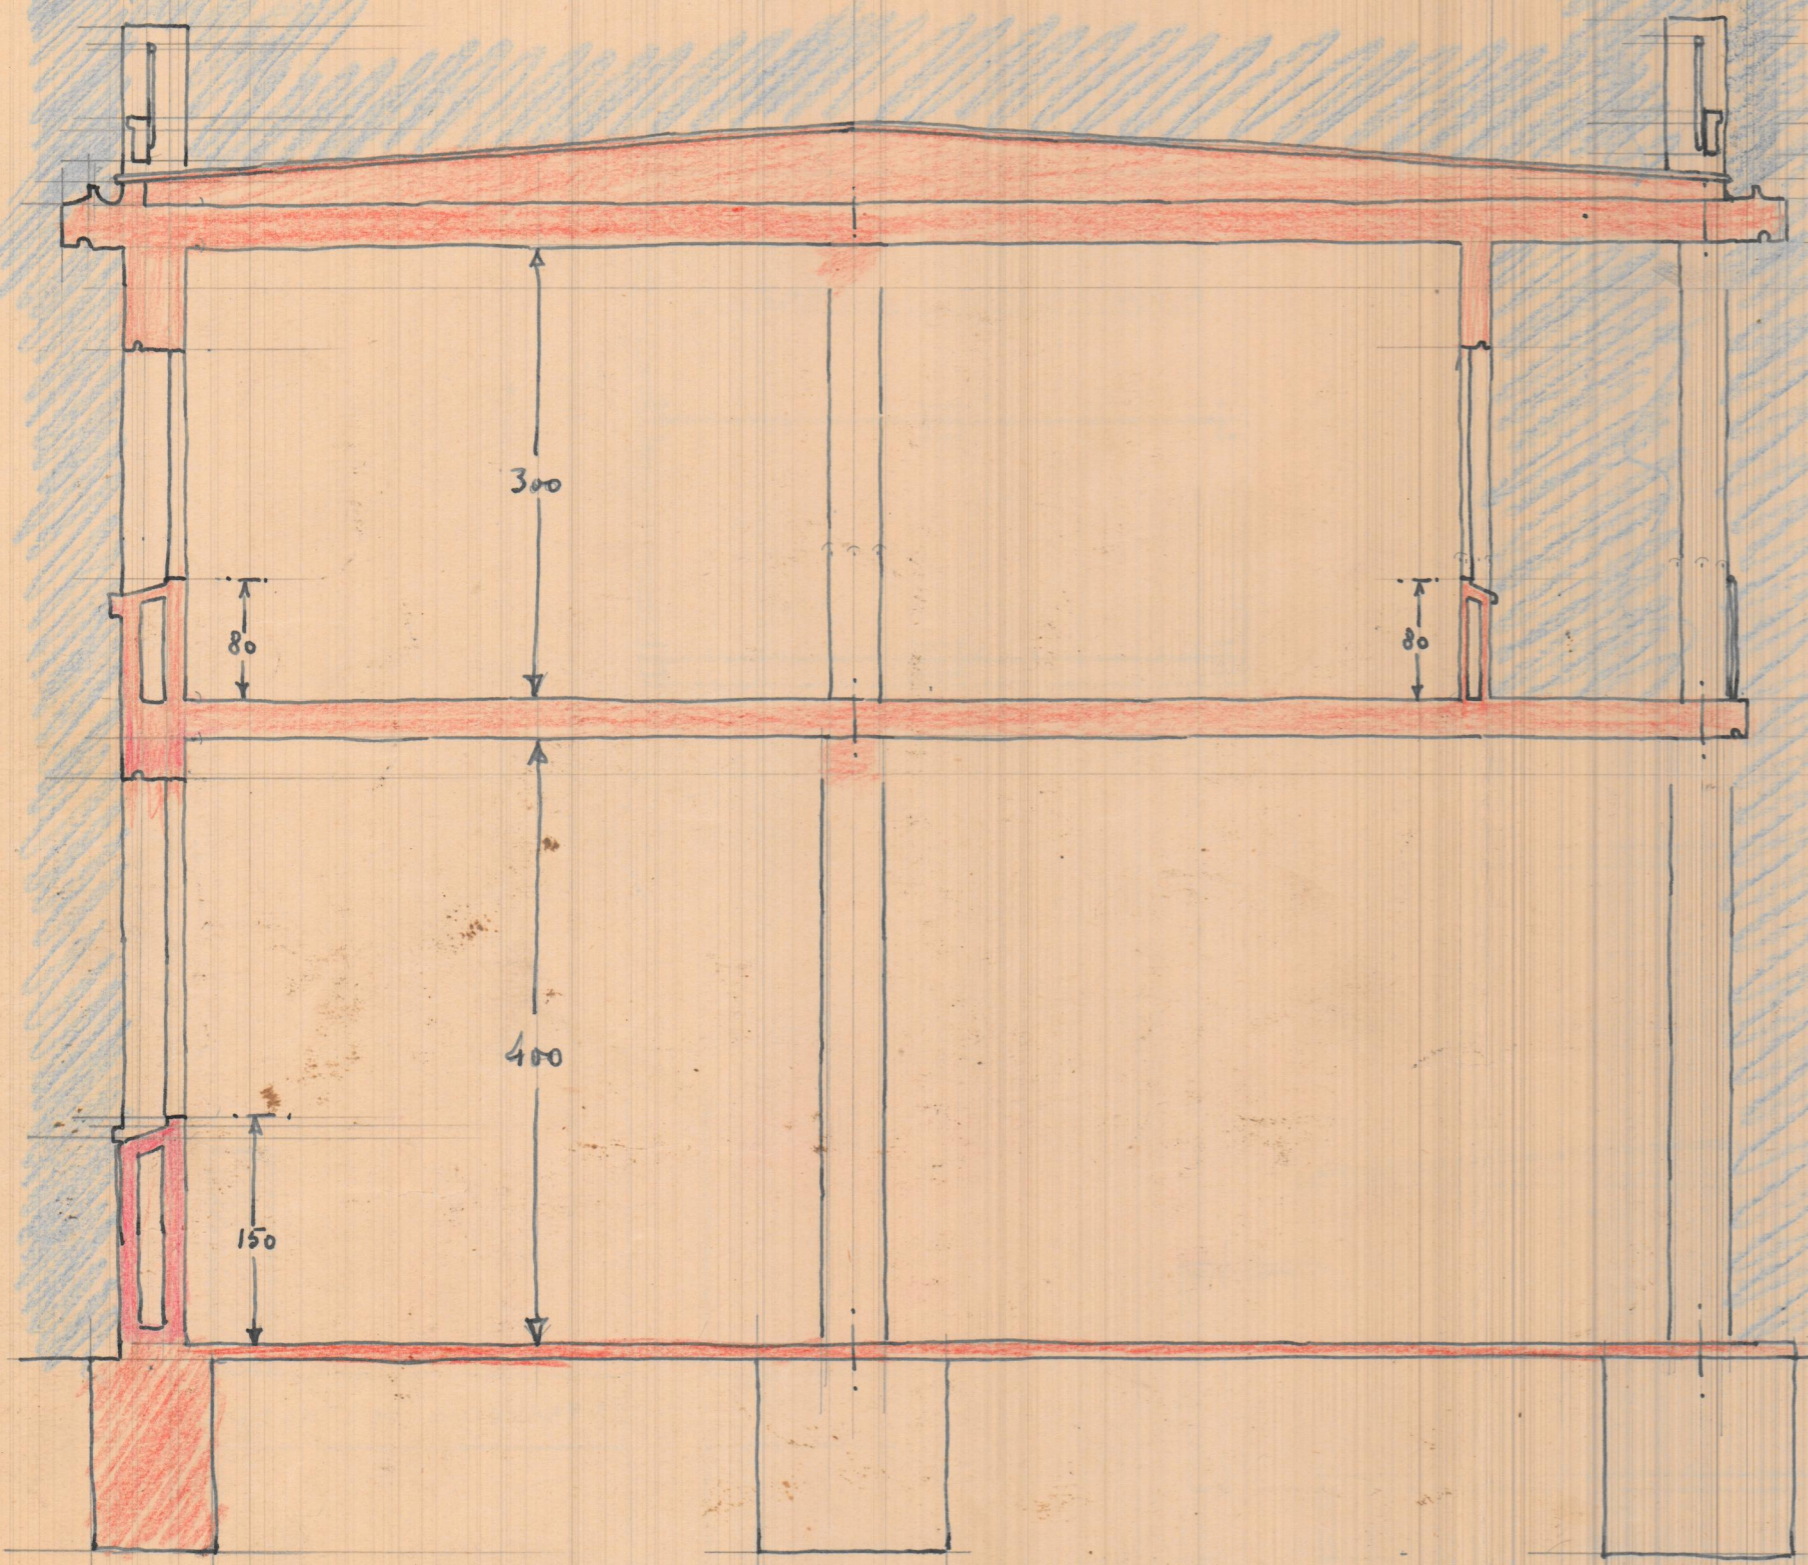

SECCION TRANSVERSAL - DETALLE  
E.-1:50

8

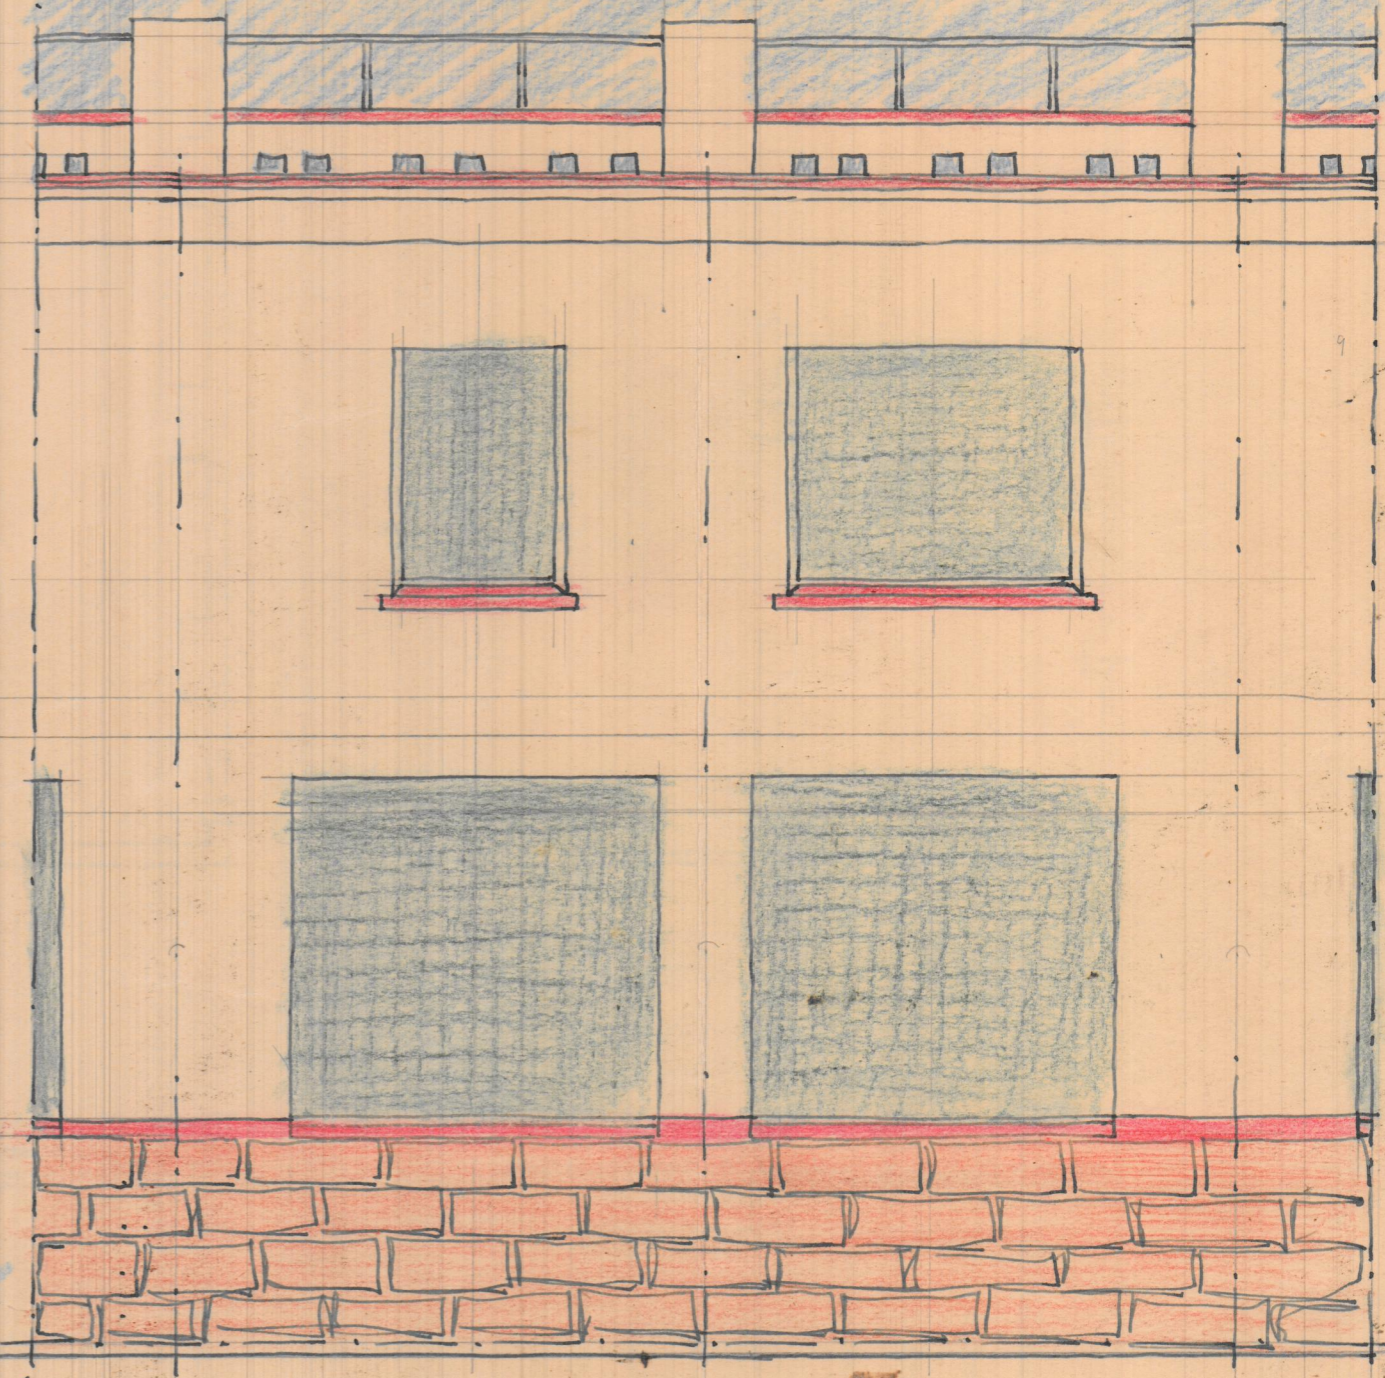

FRENTE DE UNA VIVIENDA - DETALLE  
E.-1:50

48  
24