



Disposicion de una vivienda = Detalle

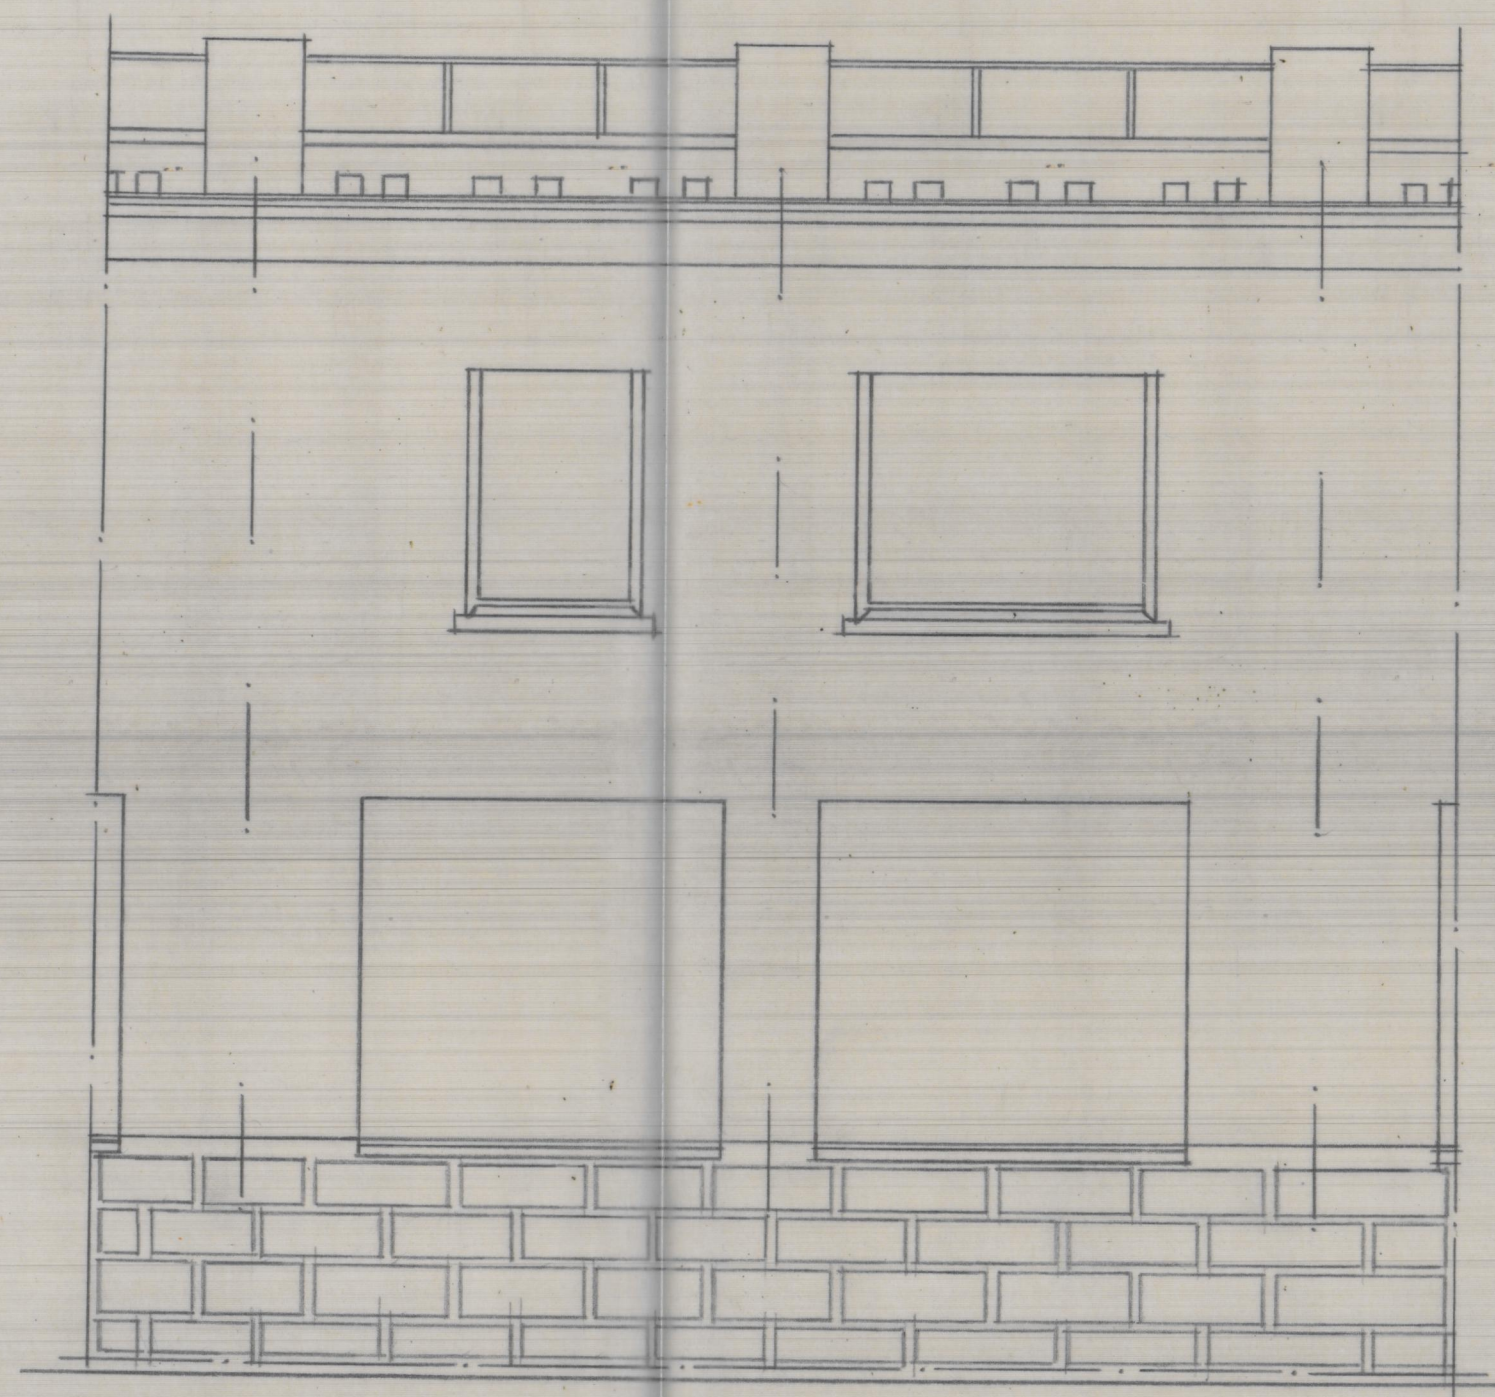

Fronte de una vivienda = Detalle

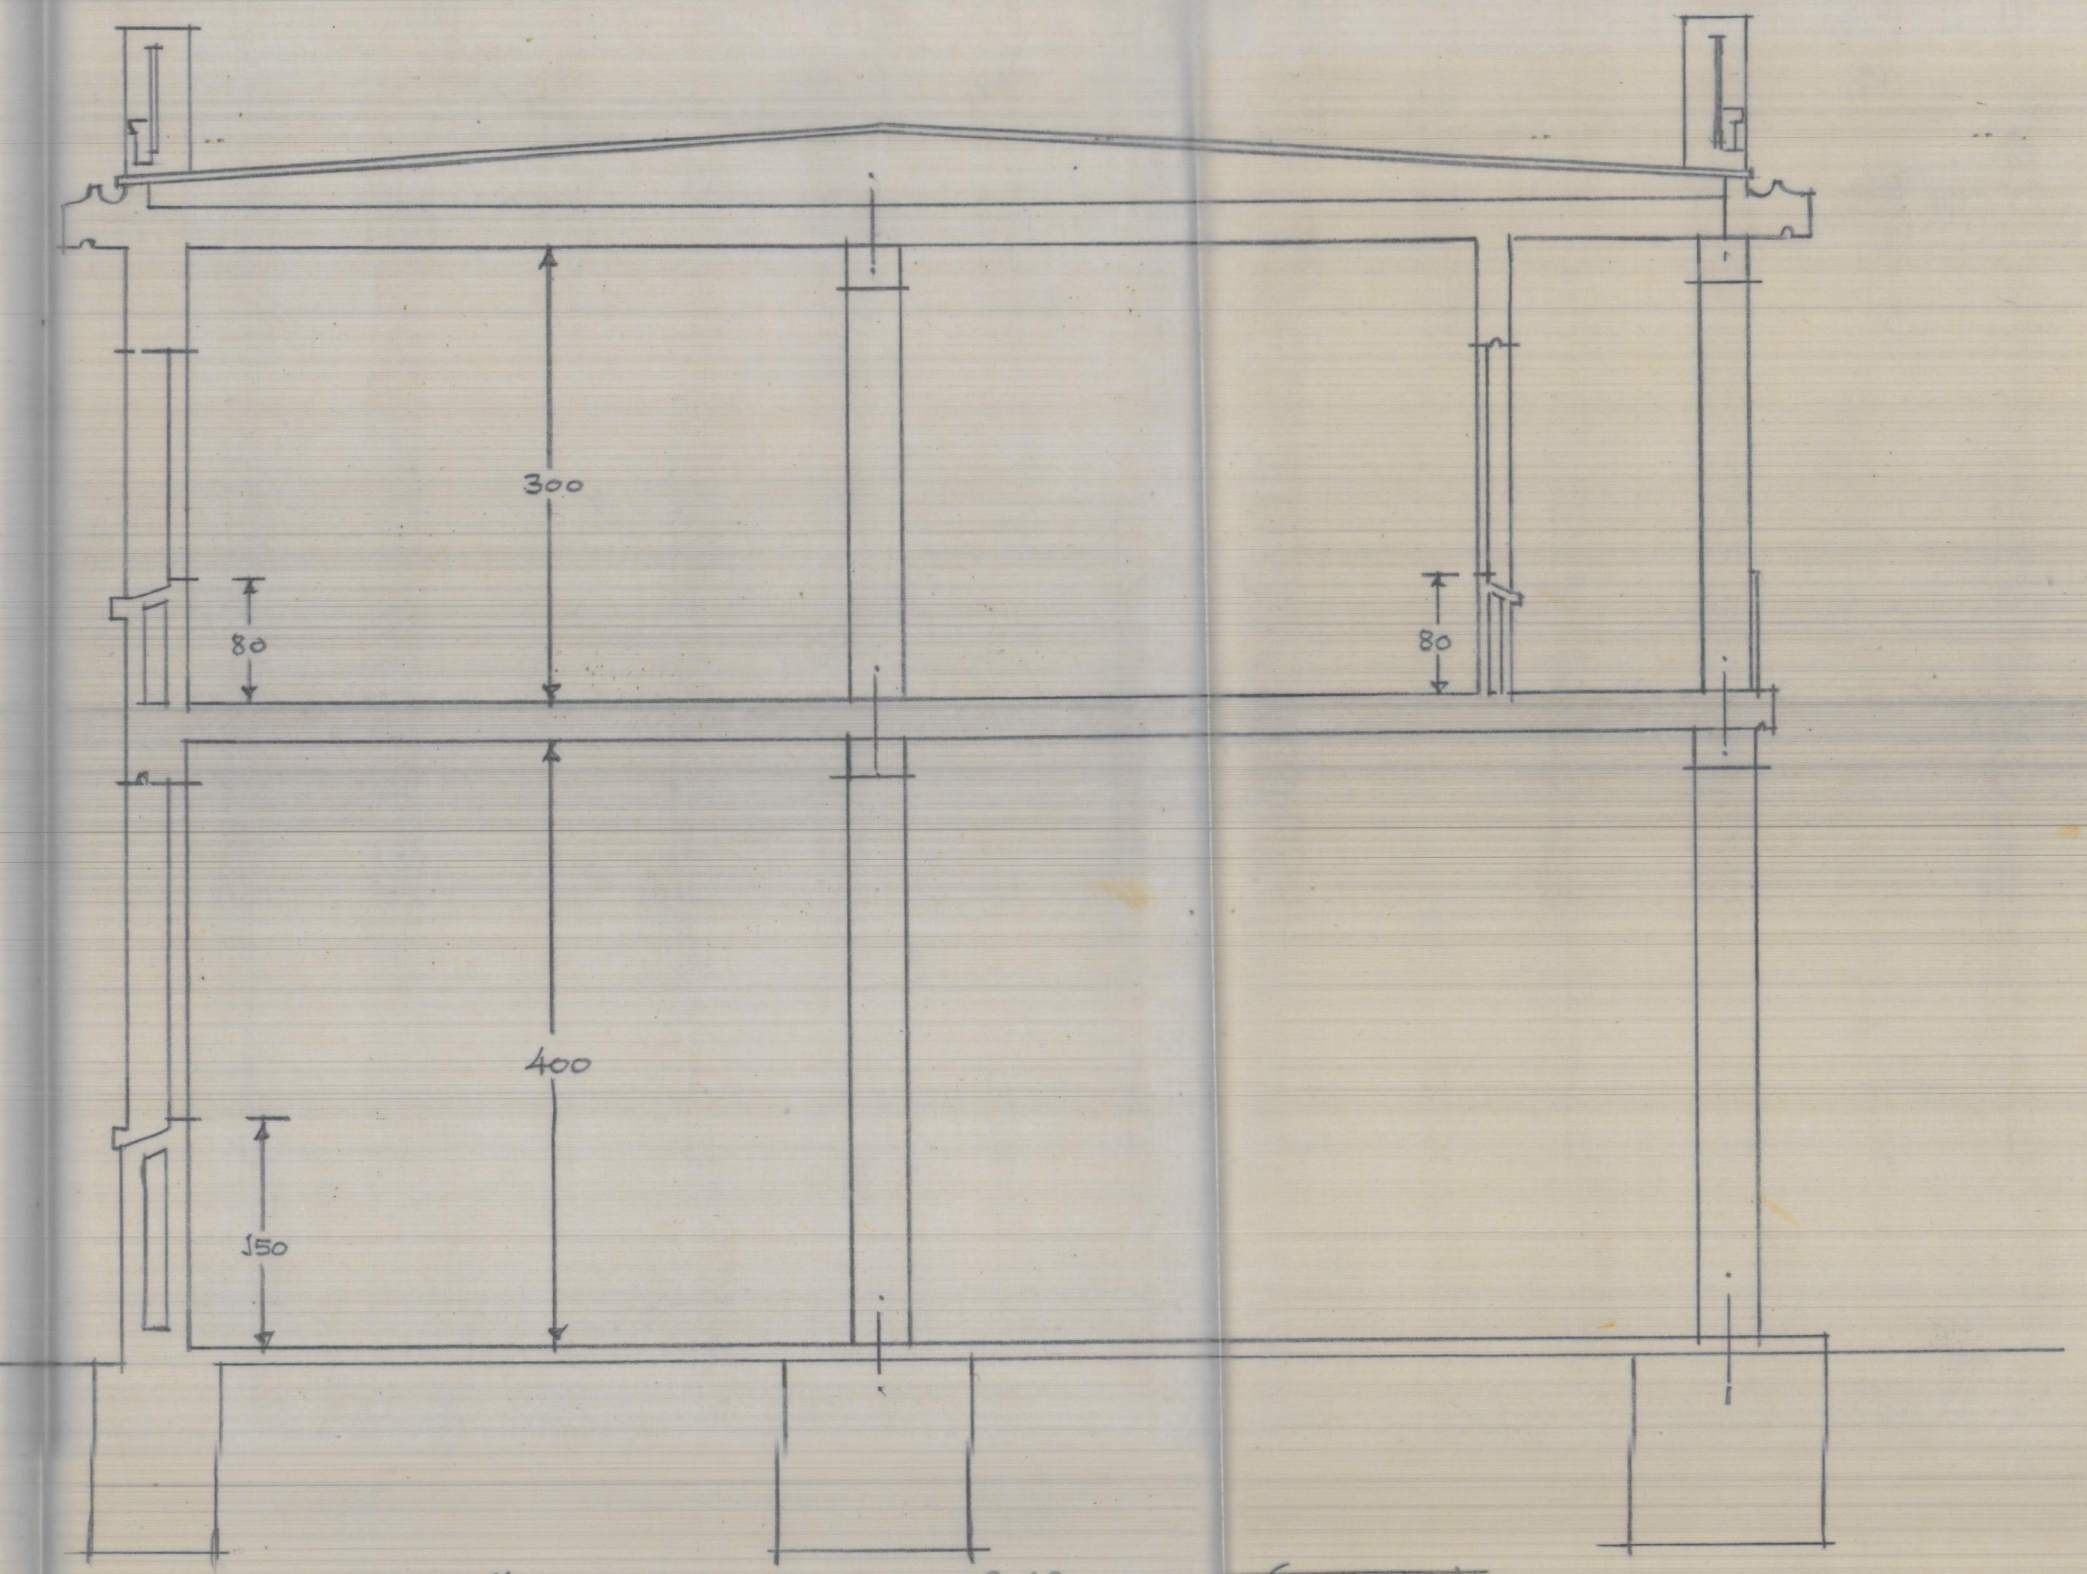

Fronte de una vivienda (Detalle)