

1040

FACHADA LATERAL

SECCION TRANSVERSAL

FACHADA LATERAL

FACHADA LATERAL

FACHADA PRINCIPAL

FACHADA LATERAL

1

2

3

4

5

6

7

8


9

10

11

12

13

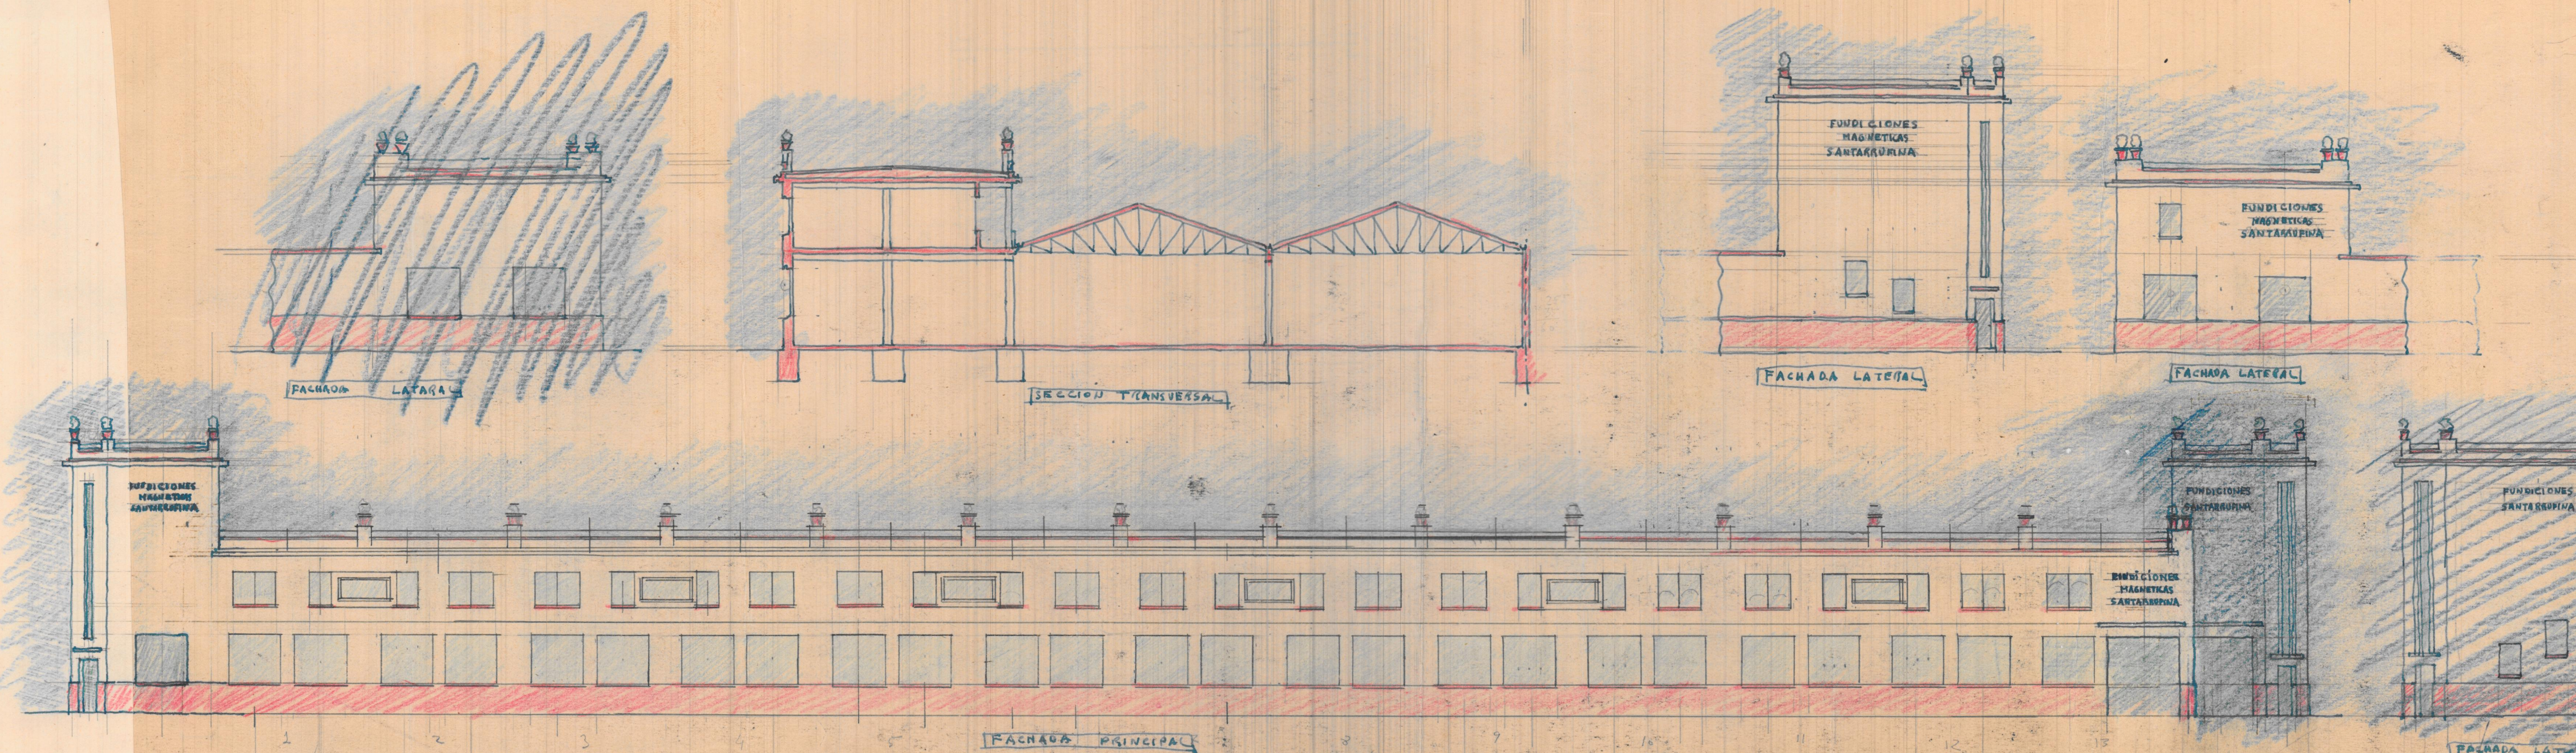

FUNDICIONES MAGNETICAS SANTARRUFINA

FUNDICIONES MAGNETICAS SANTARRUFINA


FUNDICIONES SANTARRUFINA

FUNDICIONES SANTARRUFINA




FUNDICIONES MAGNETICAS SANTA RUFINA  
FABRICA Y VIVIENDAS EN ALFARA DEL PATRIARCA  
ESCALA=1:200


Valencia y Abril de 1956  
EL ARQUITECTO

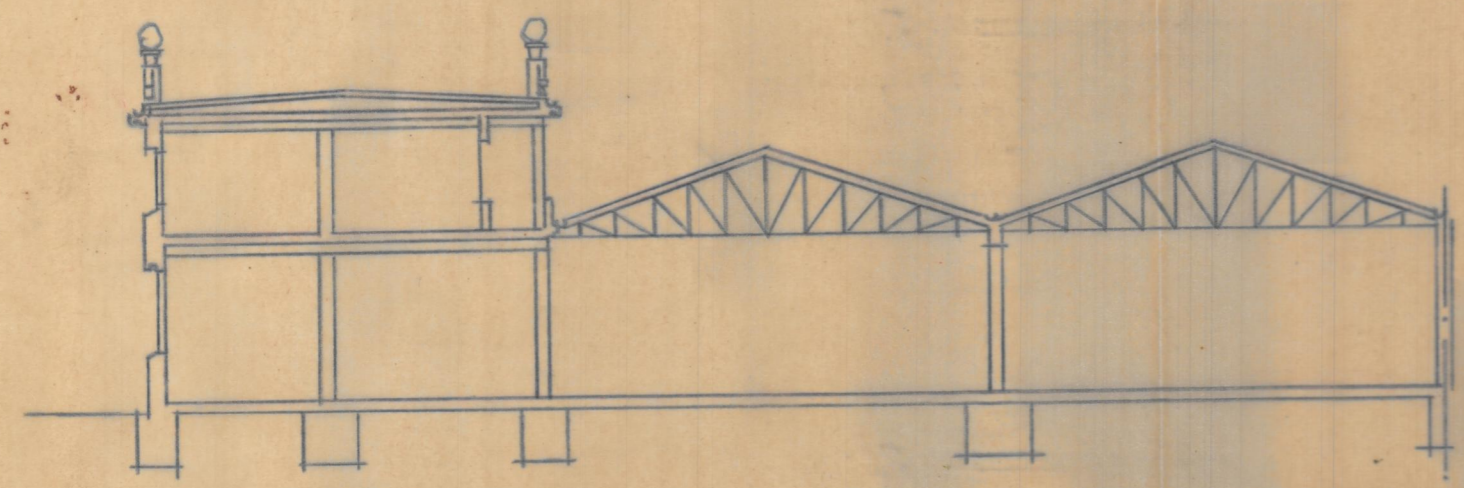


Seccion transversal

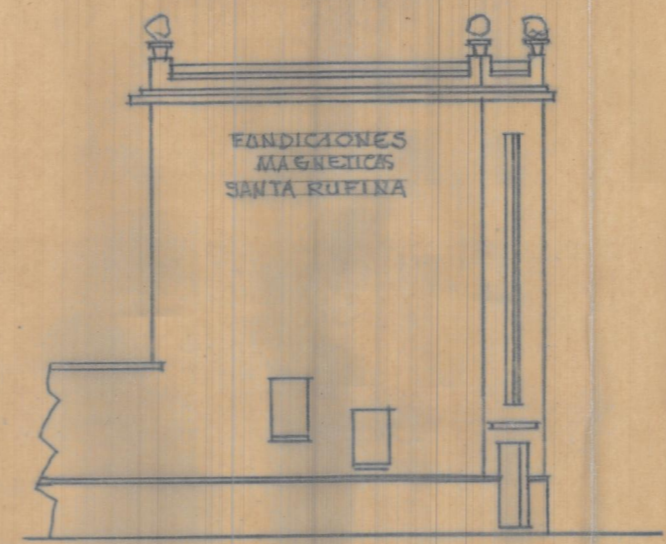

Fachada lateral

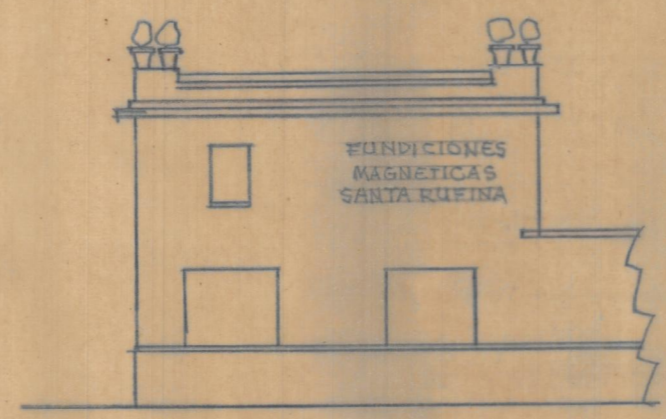

Fachada lateral

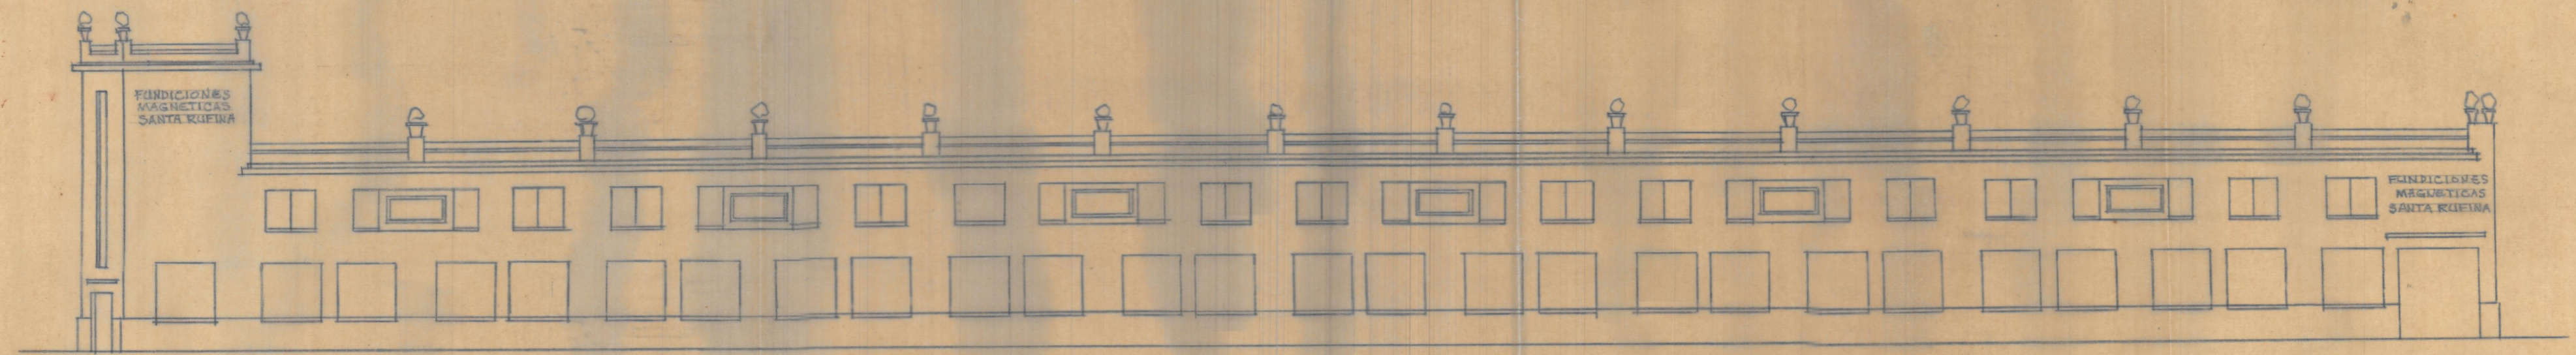

Fachada principal