


7

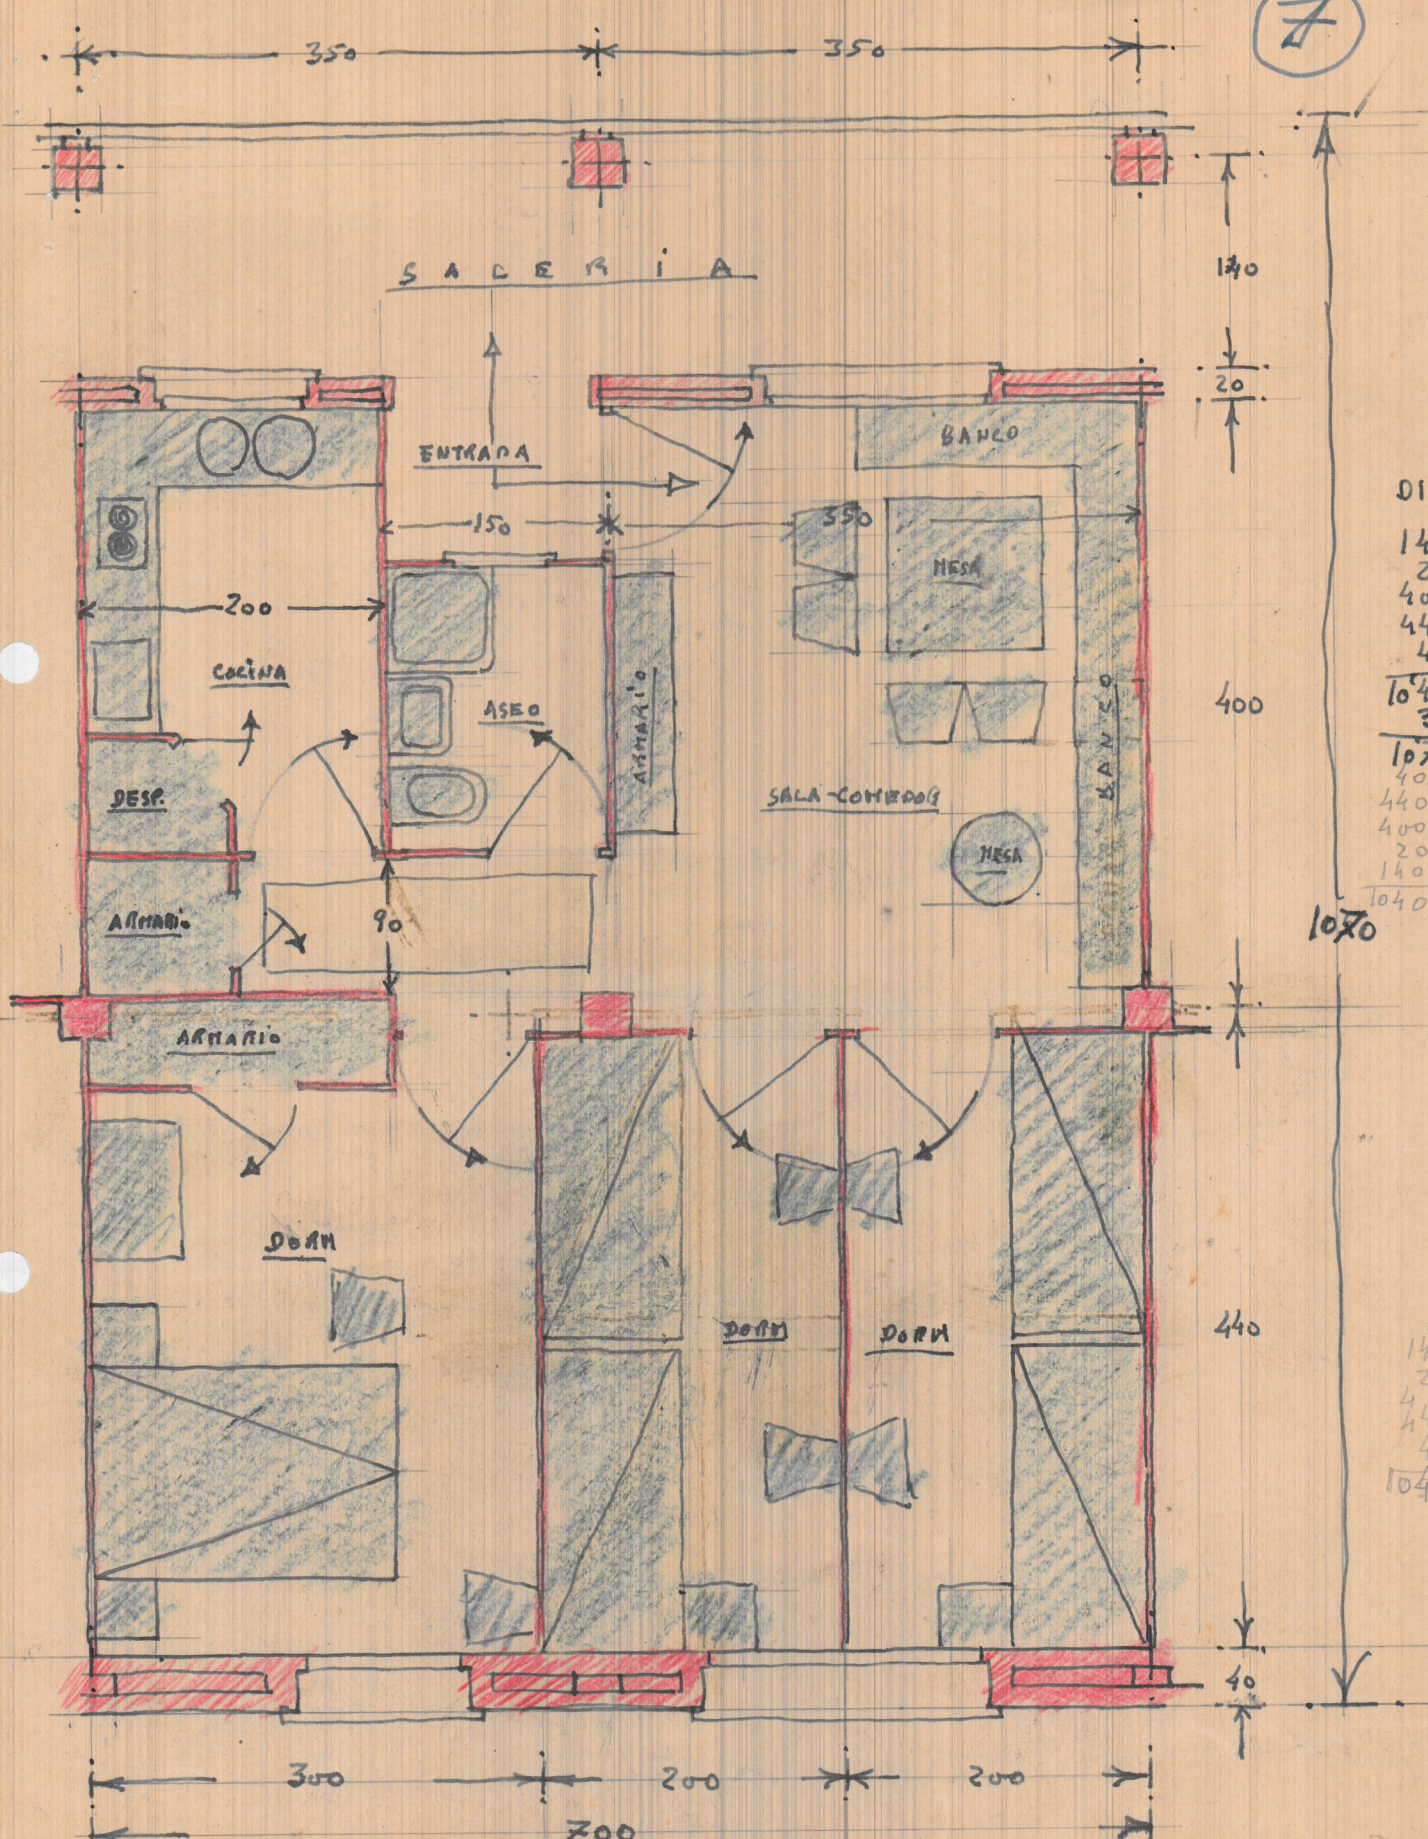

DISP  
 140  
 20  
 400  
 440  
 40  
 1070  
 40  
 440  
 400  
 20  
 140  
 1040


1070

140  
 20  
 440  
 40  
 1040

DISPOSICION DE UNA VIVIENDA - DETALLE  
 E.-1:50

DETALLE DE UNA VIVIENDA

E: 1:200

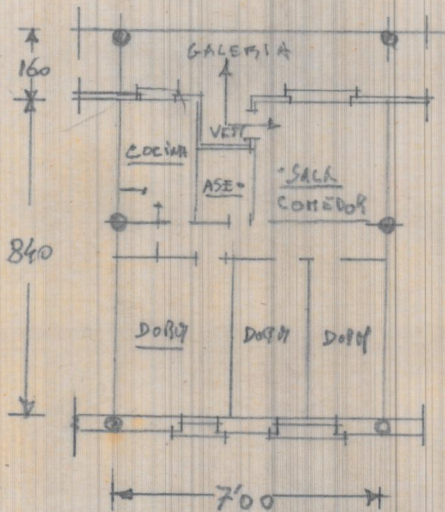

DETALLE DE UNA VIVIENDA

E: 1:200