



Cimientos y debedado - Disposición general

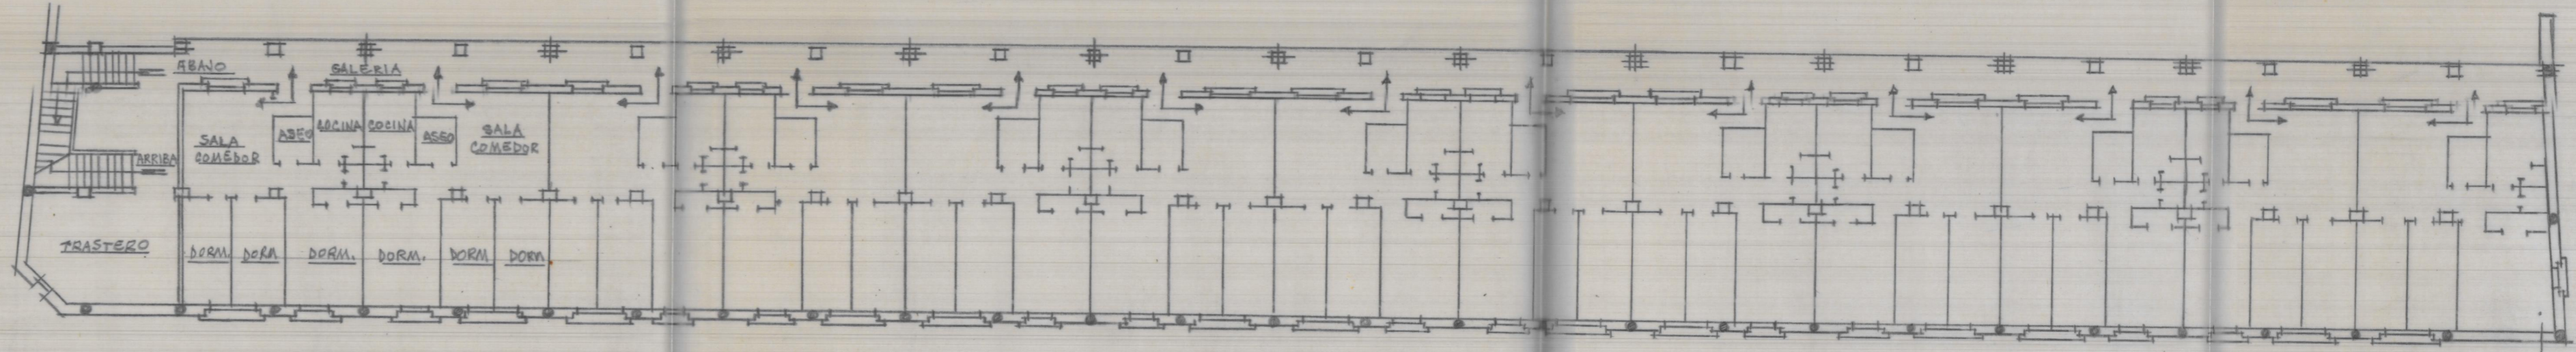

Disposición general de la planta de viviendas

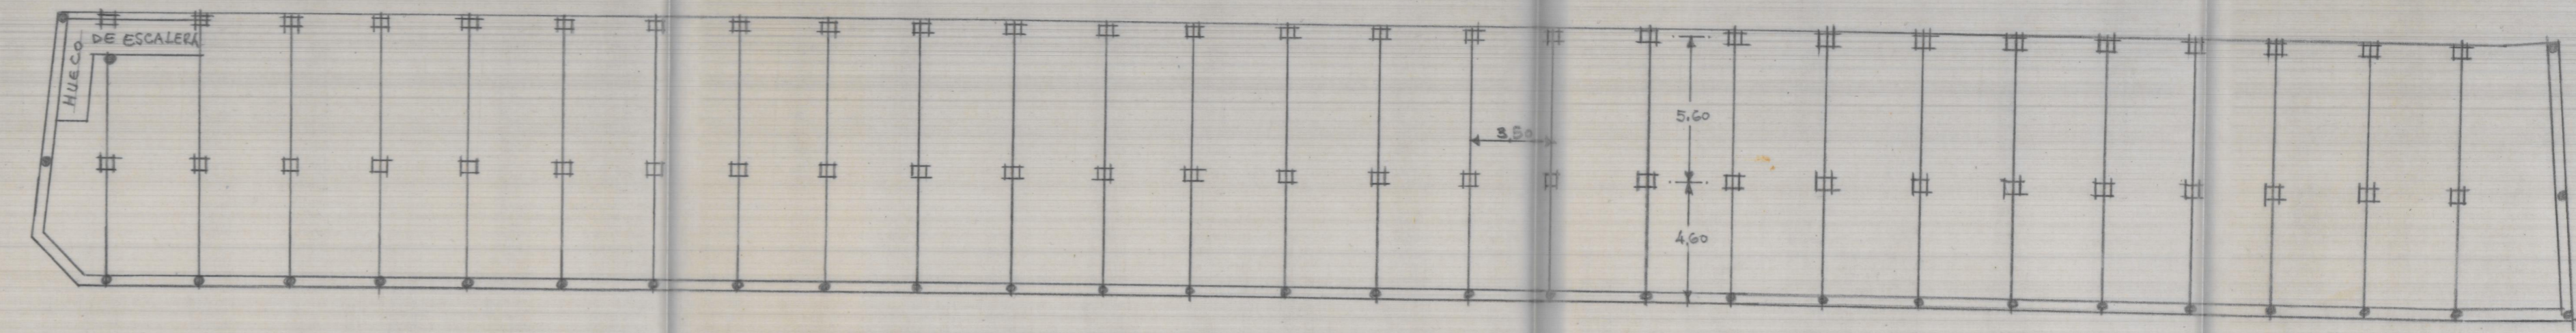

Entramado horizontal del fudo de viviendas - Disposición general

Atencia y abril de 1956
 EL ARQUITECTO