


DISPOSICION GENERAL DE LA PLANTA BAJA

PLANTA BAJA  
CALLE



FUNDICIONES MAGNETICAS SANTARUFINA  
FABRICA Y VIVIENDAS EN ALFARA DEL PATRIARCA  
E. - 1:200

Valencia y alrededores  
El Ayuntamiento  
3

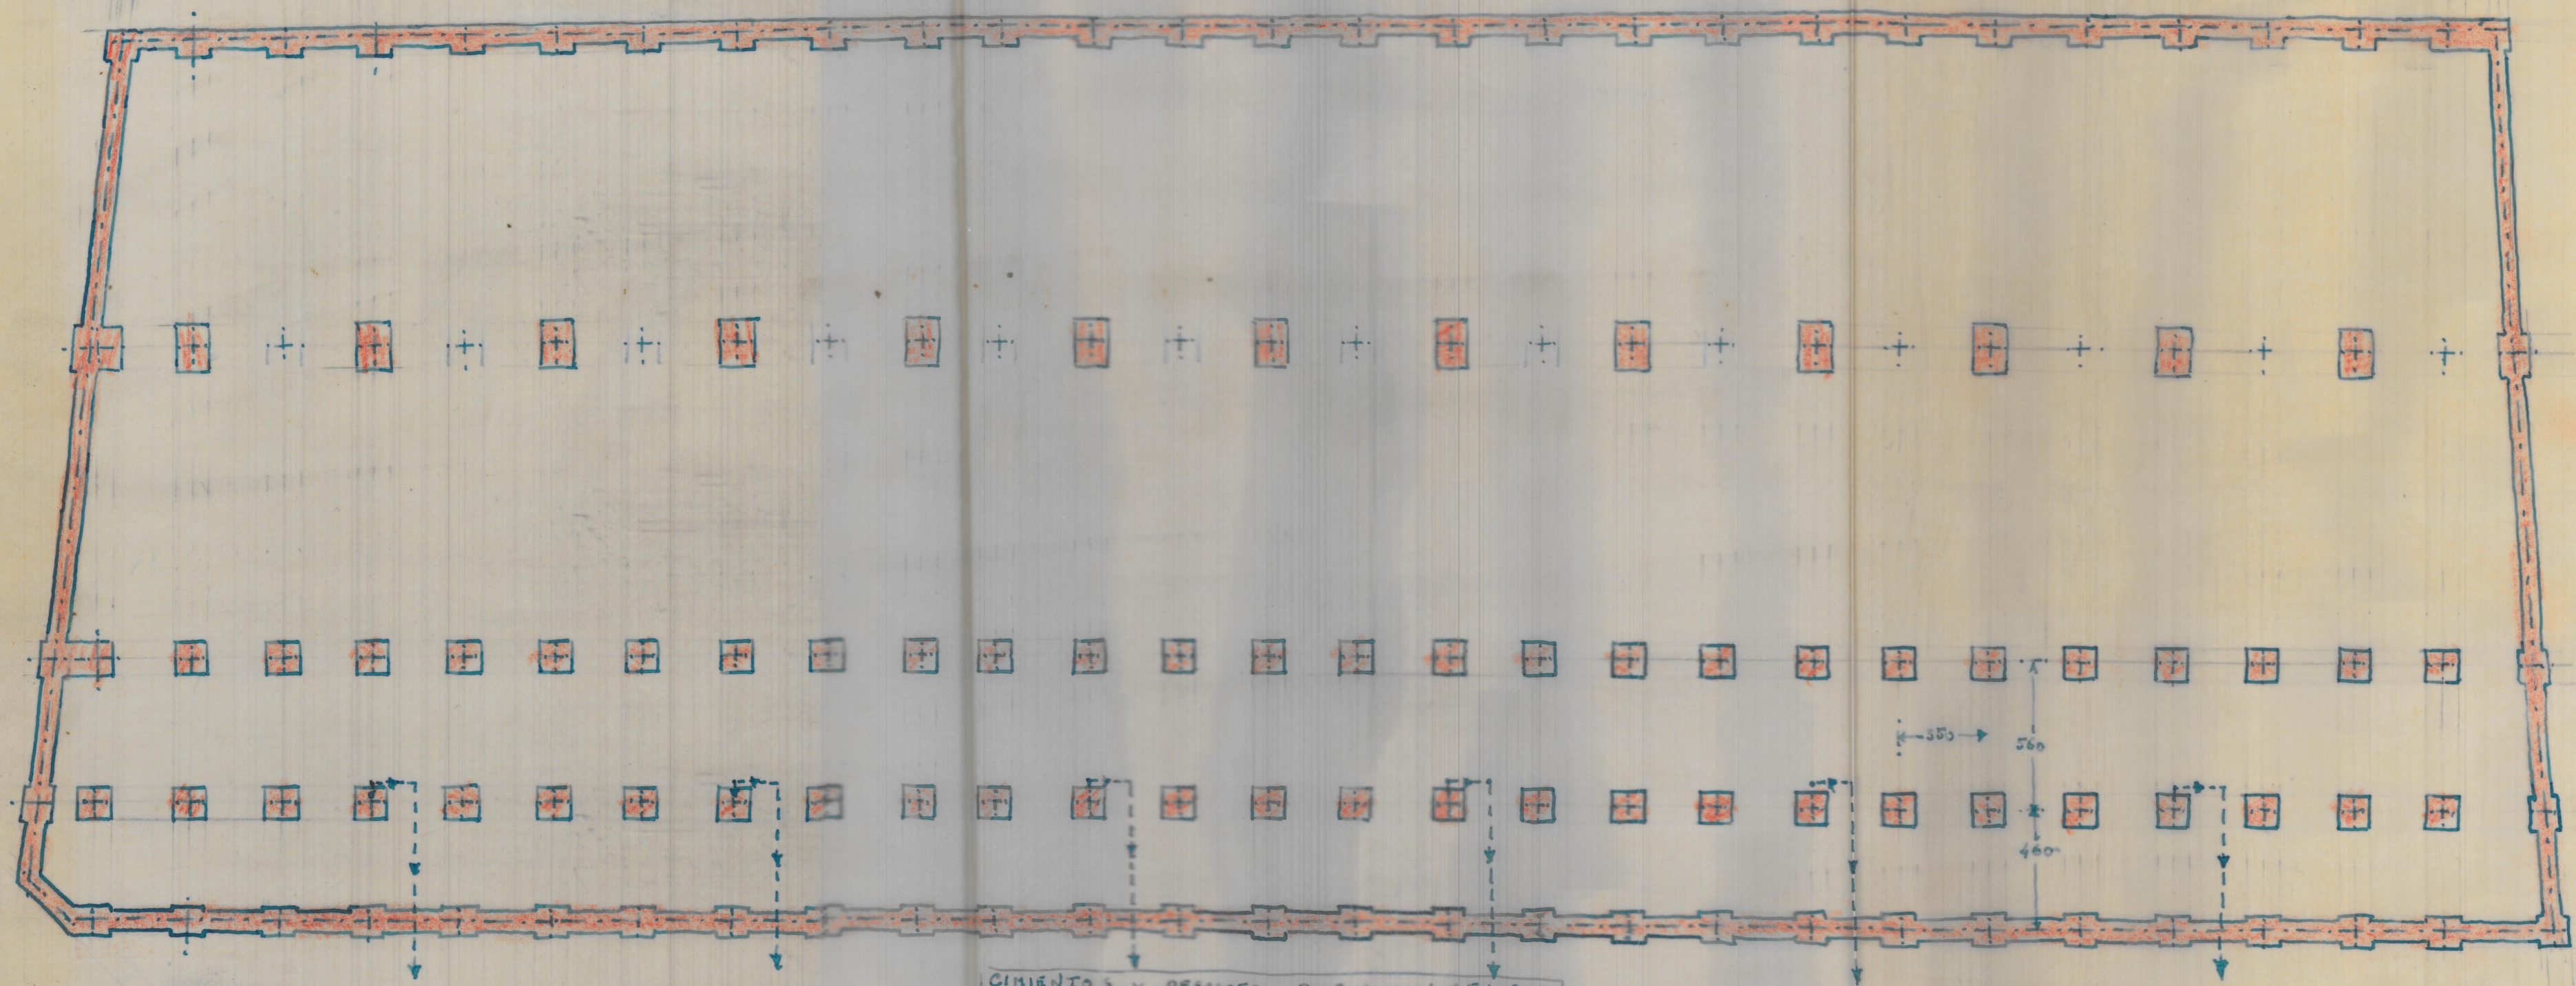


CIMENTOS Y DESAGUES - DISPOSICION GENERAL



FUNDICIONES MAGNETICAS SANTARRUFINA  
FABRICA Y VIVIENDAS EN ALFARA DEL PATRIARCA  
E. - 1:200


4

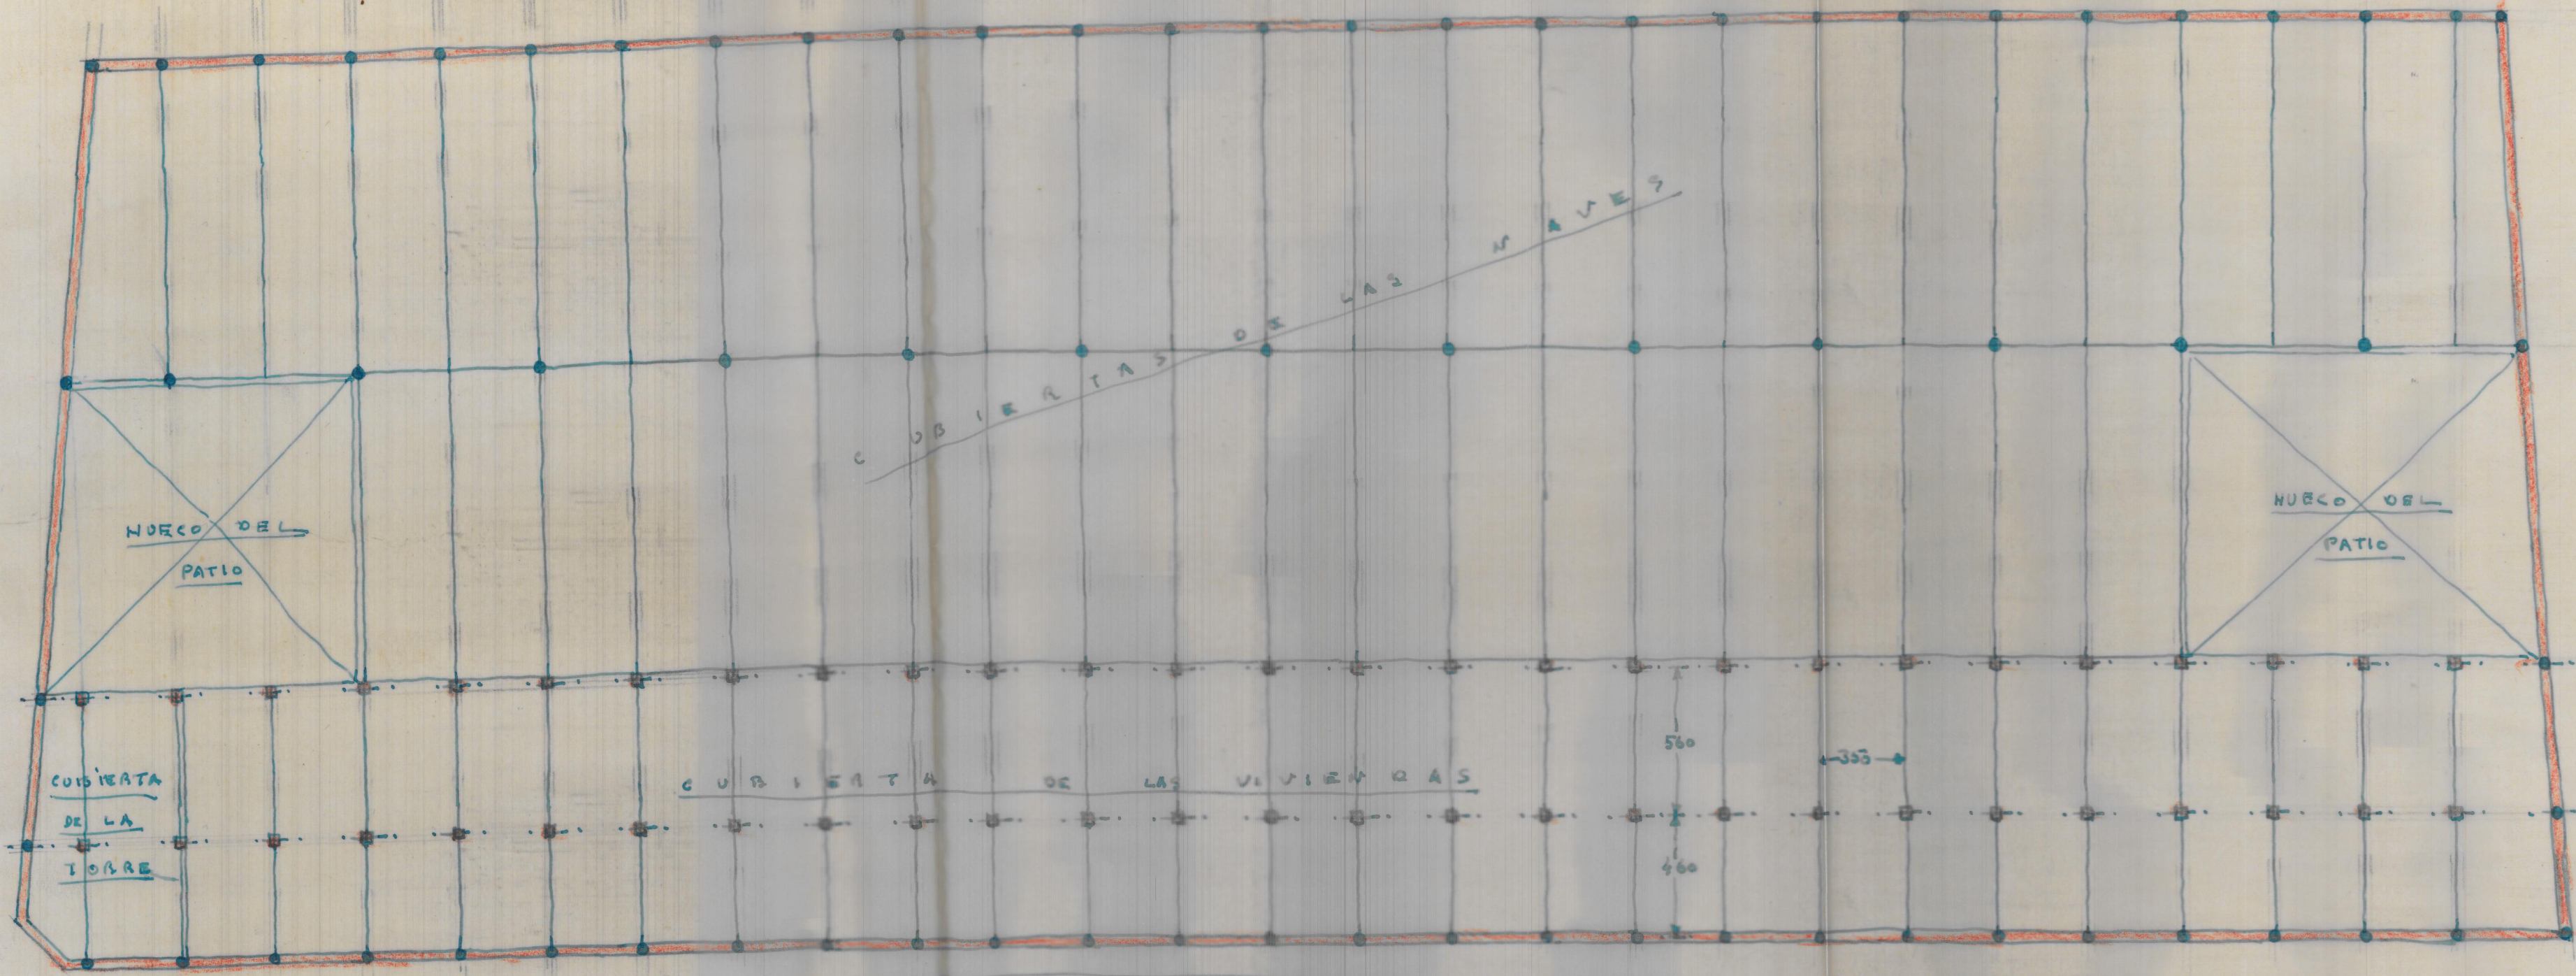

ENTRANADA DE CUBIERTAS - DISPOSICION GENERAL



5

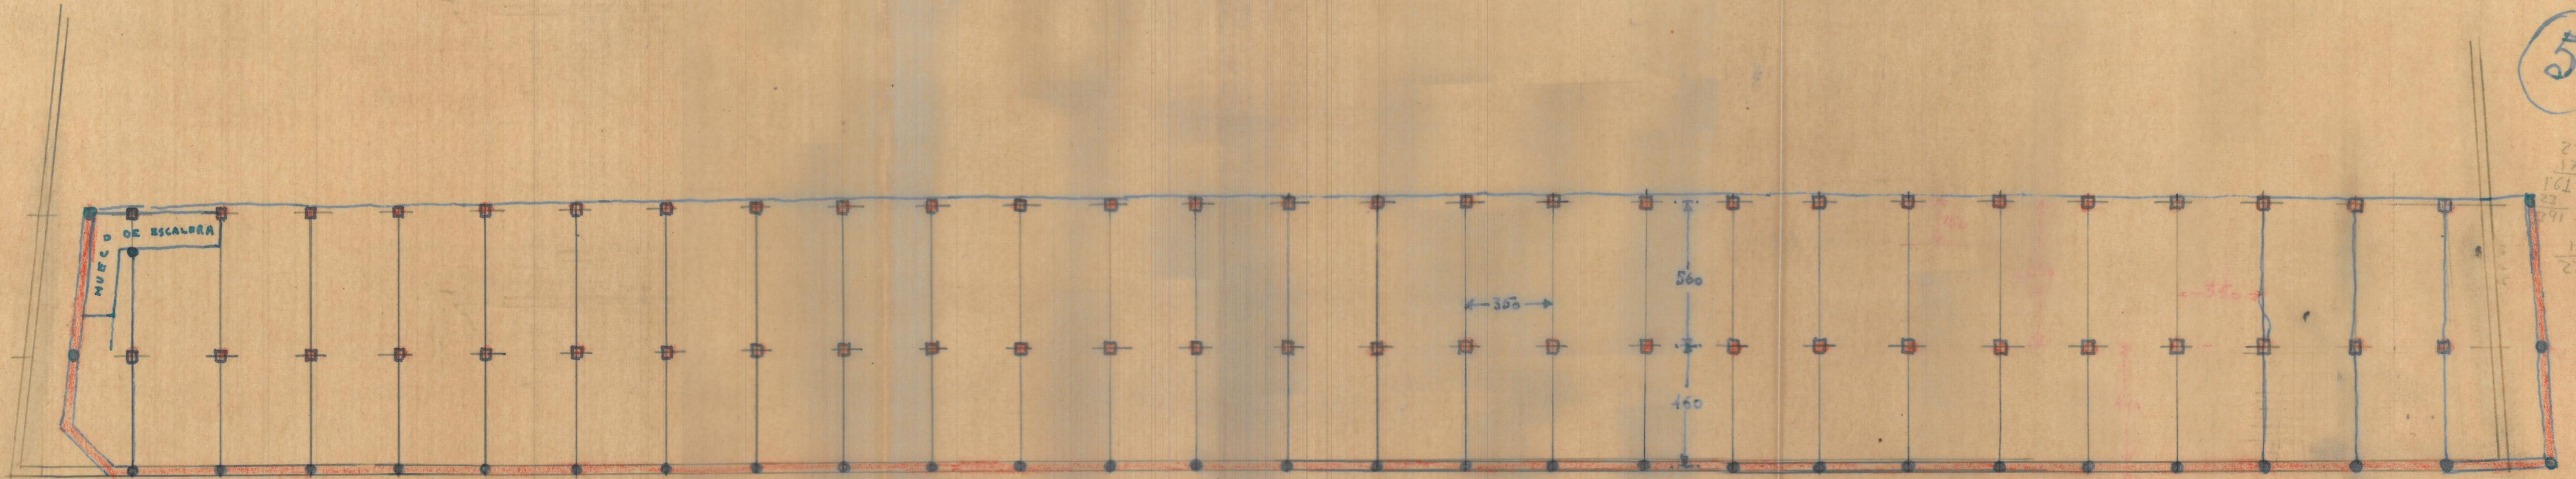

23  
17  
161 13  
91 17  
91  
13  
122

ENTRAMADOS HORIZONTALES DEL PISO DE VIVENDAS - DISPOSICION GENERAL



61  
164

350

105


40-220  
 480-220  
 880-440  
 900-450  
 1020-520  
 1070-535

80

926

460

2

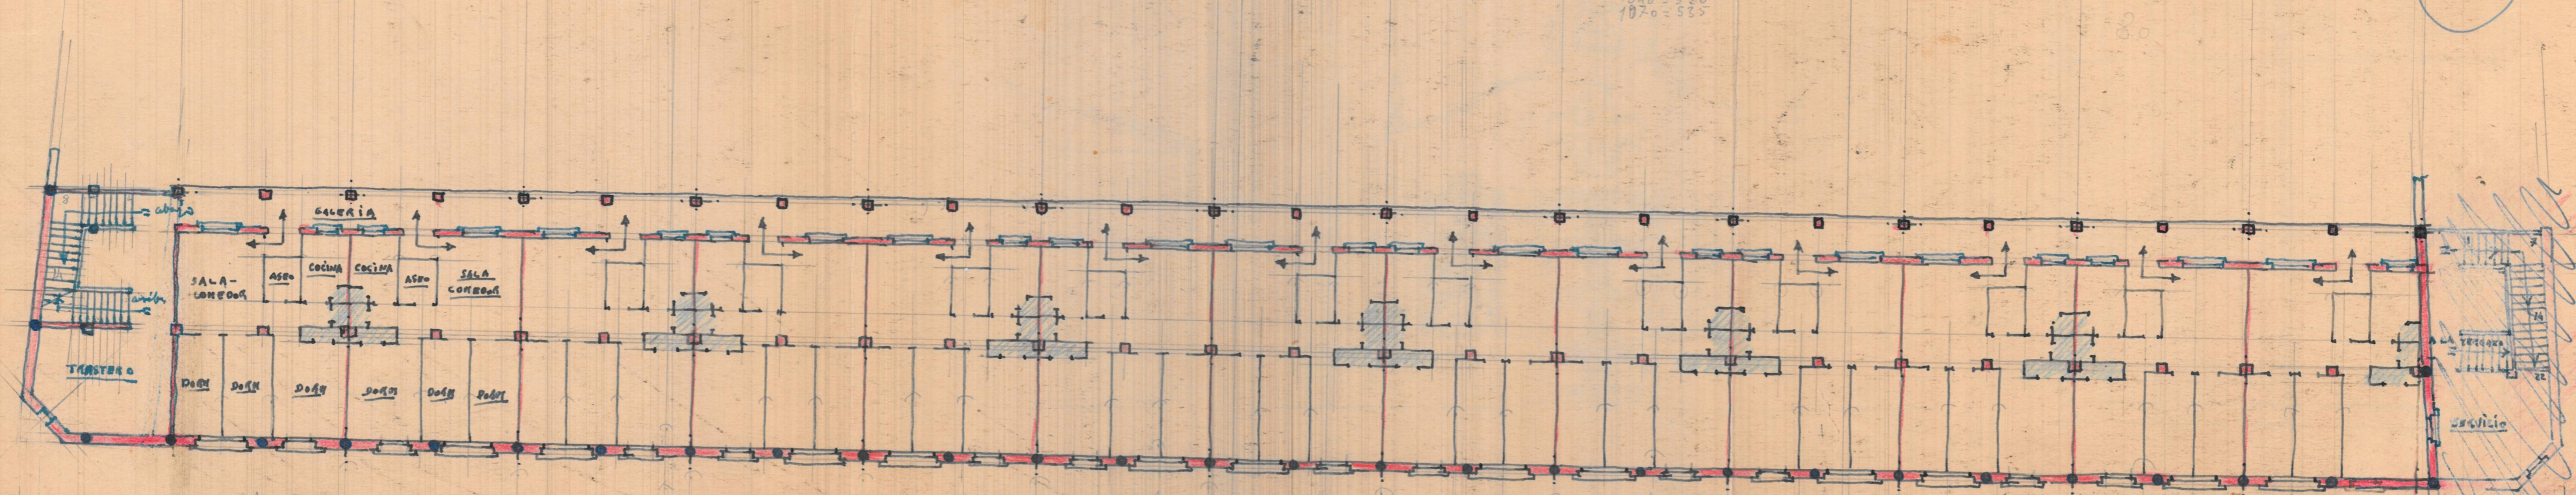

DISPOSICION GENERAL DE LA PLANTA DE VIVIENDAS