




VISTA EN PERFIL DEL VASO DE VERTEDERO

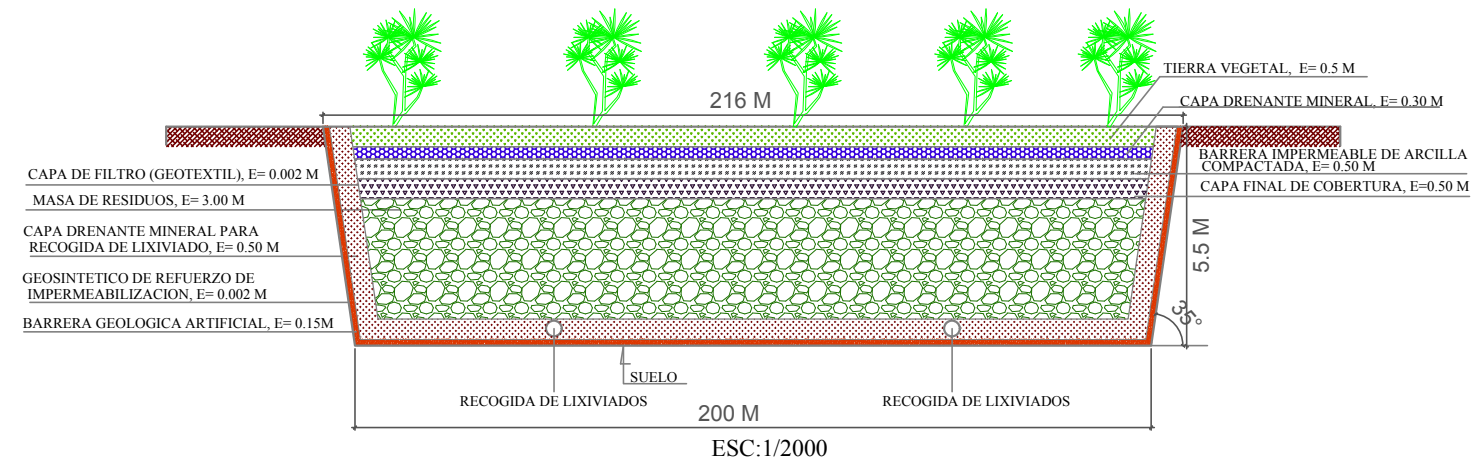


DETALLE DE CAPA DE DRENAJE MINERAL PARA RECOGIDA DE LIXIVIADOS

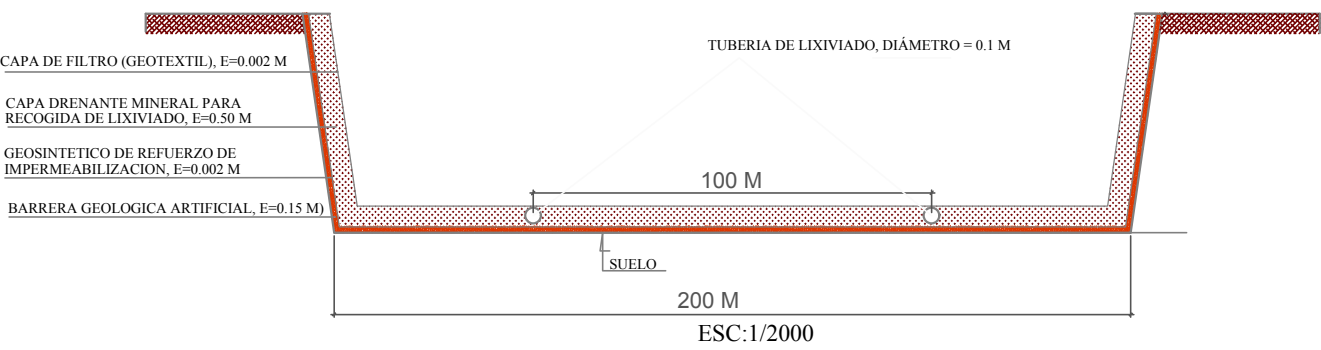


IMPLANTACIÓN DEL SISTEMA DE RECOGIDA DE LIXIVIADO

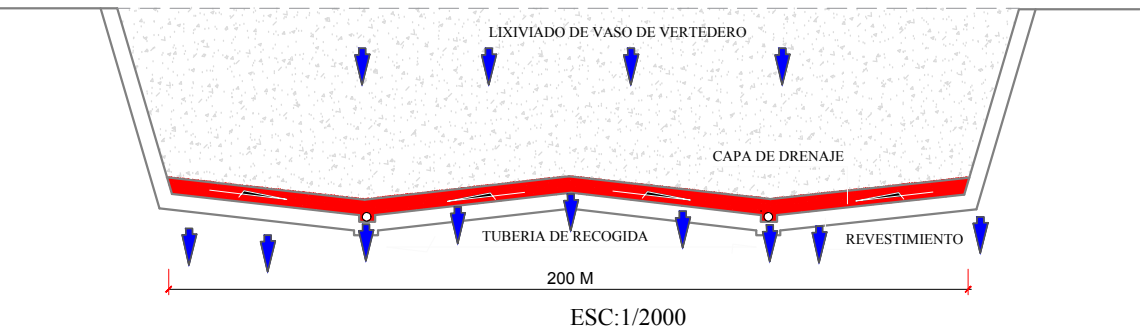


DETALLE DE TUBERIA

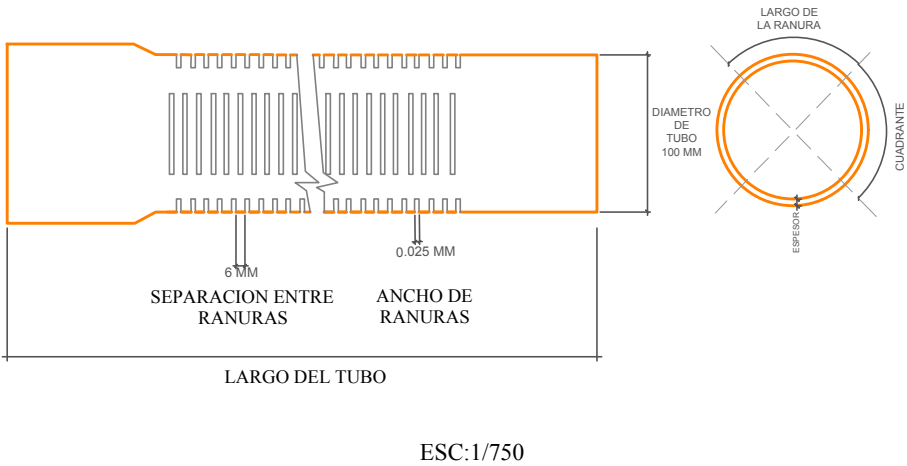


VISTA EN PLANTA DEL VASO DE VERTEDERO

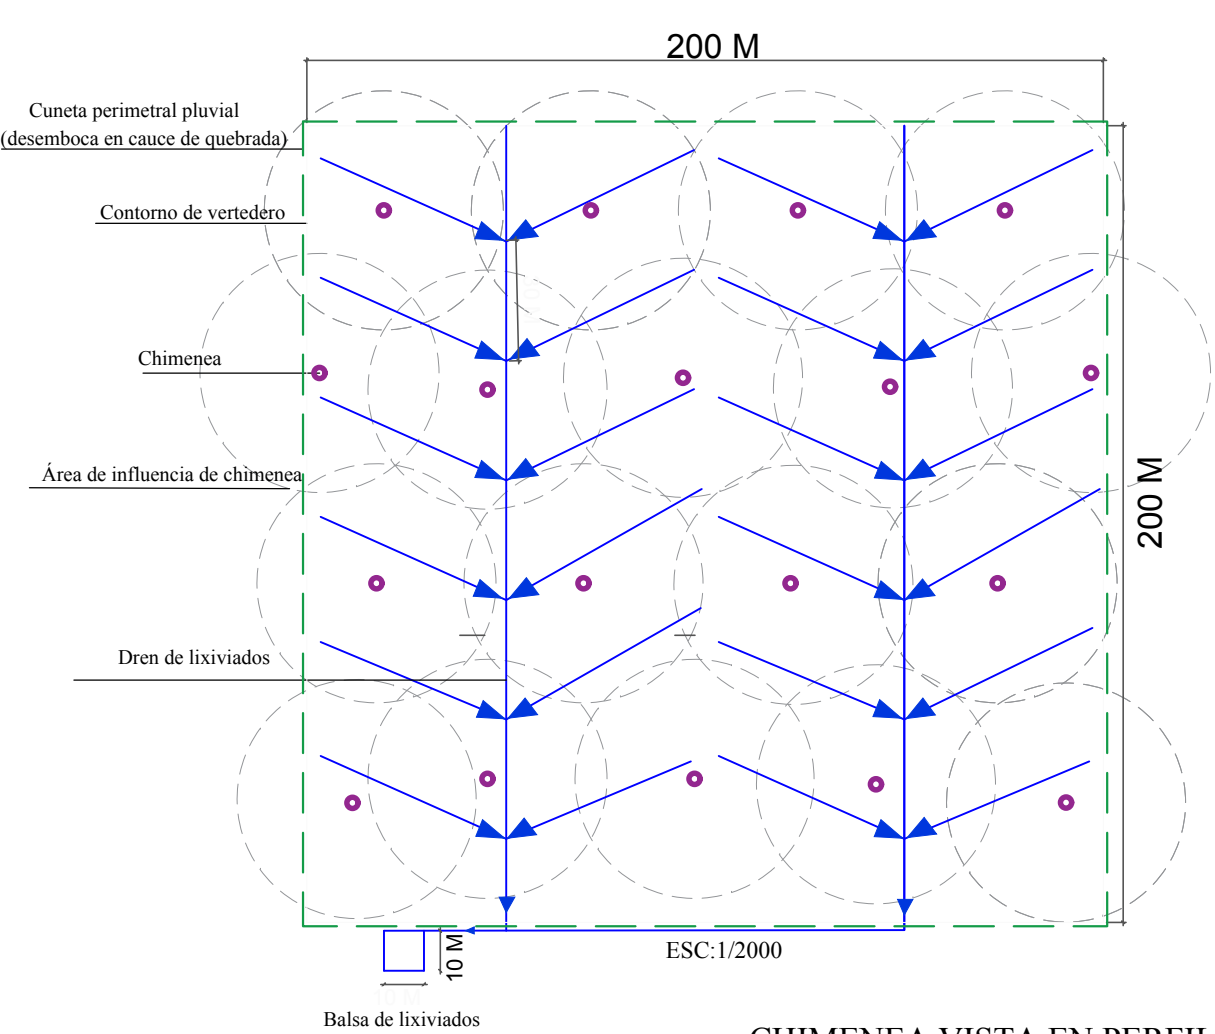

CHIMENEA VISTA EN PERFIL

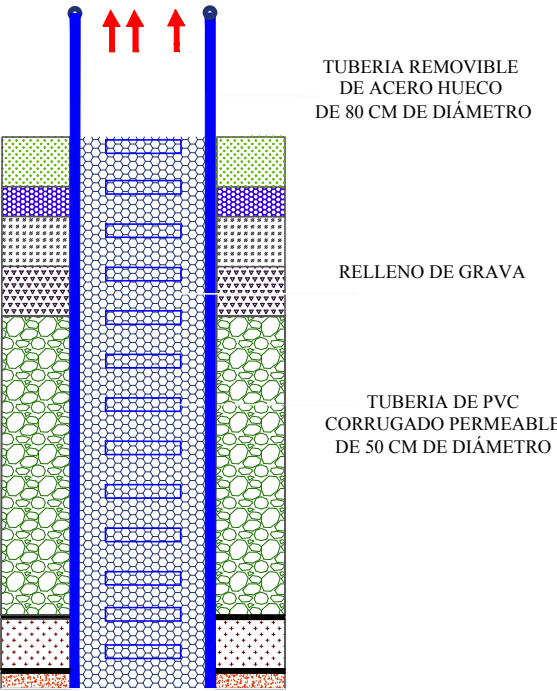

CUNETTA DE CORONACIÓN

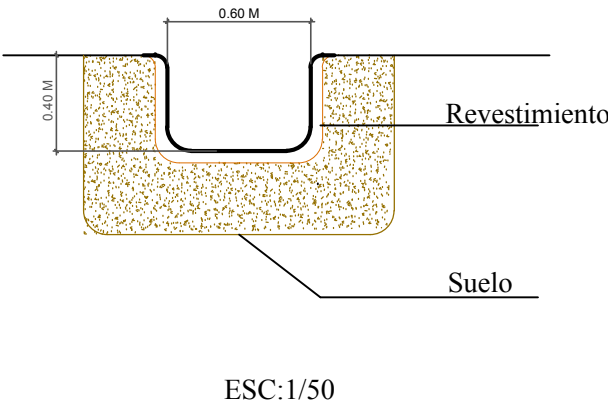

ESTUDIO: MEJORAMIENTO DEL SISTEMA DE GESTIÓN INTEGRAL DE RESIDUOS SÓLIDOS URBANOS EN EL DISTRITO Y PROVINCIA DE JAEN, DEPARTAMENTO DE CAJAMARCA, PERU		
DESCRIPCIÓN: <b>VASO DE VERTEDERO CONTROLADO</b>		LAMINA: <b>01</b>
FECHA: MAYO 2017	ESCALA: INDICADA	AUTORA: ANNICK ESTEFANY HUACCHA CASTILLO