
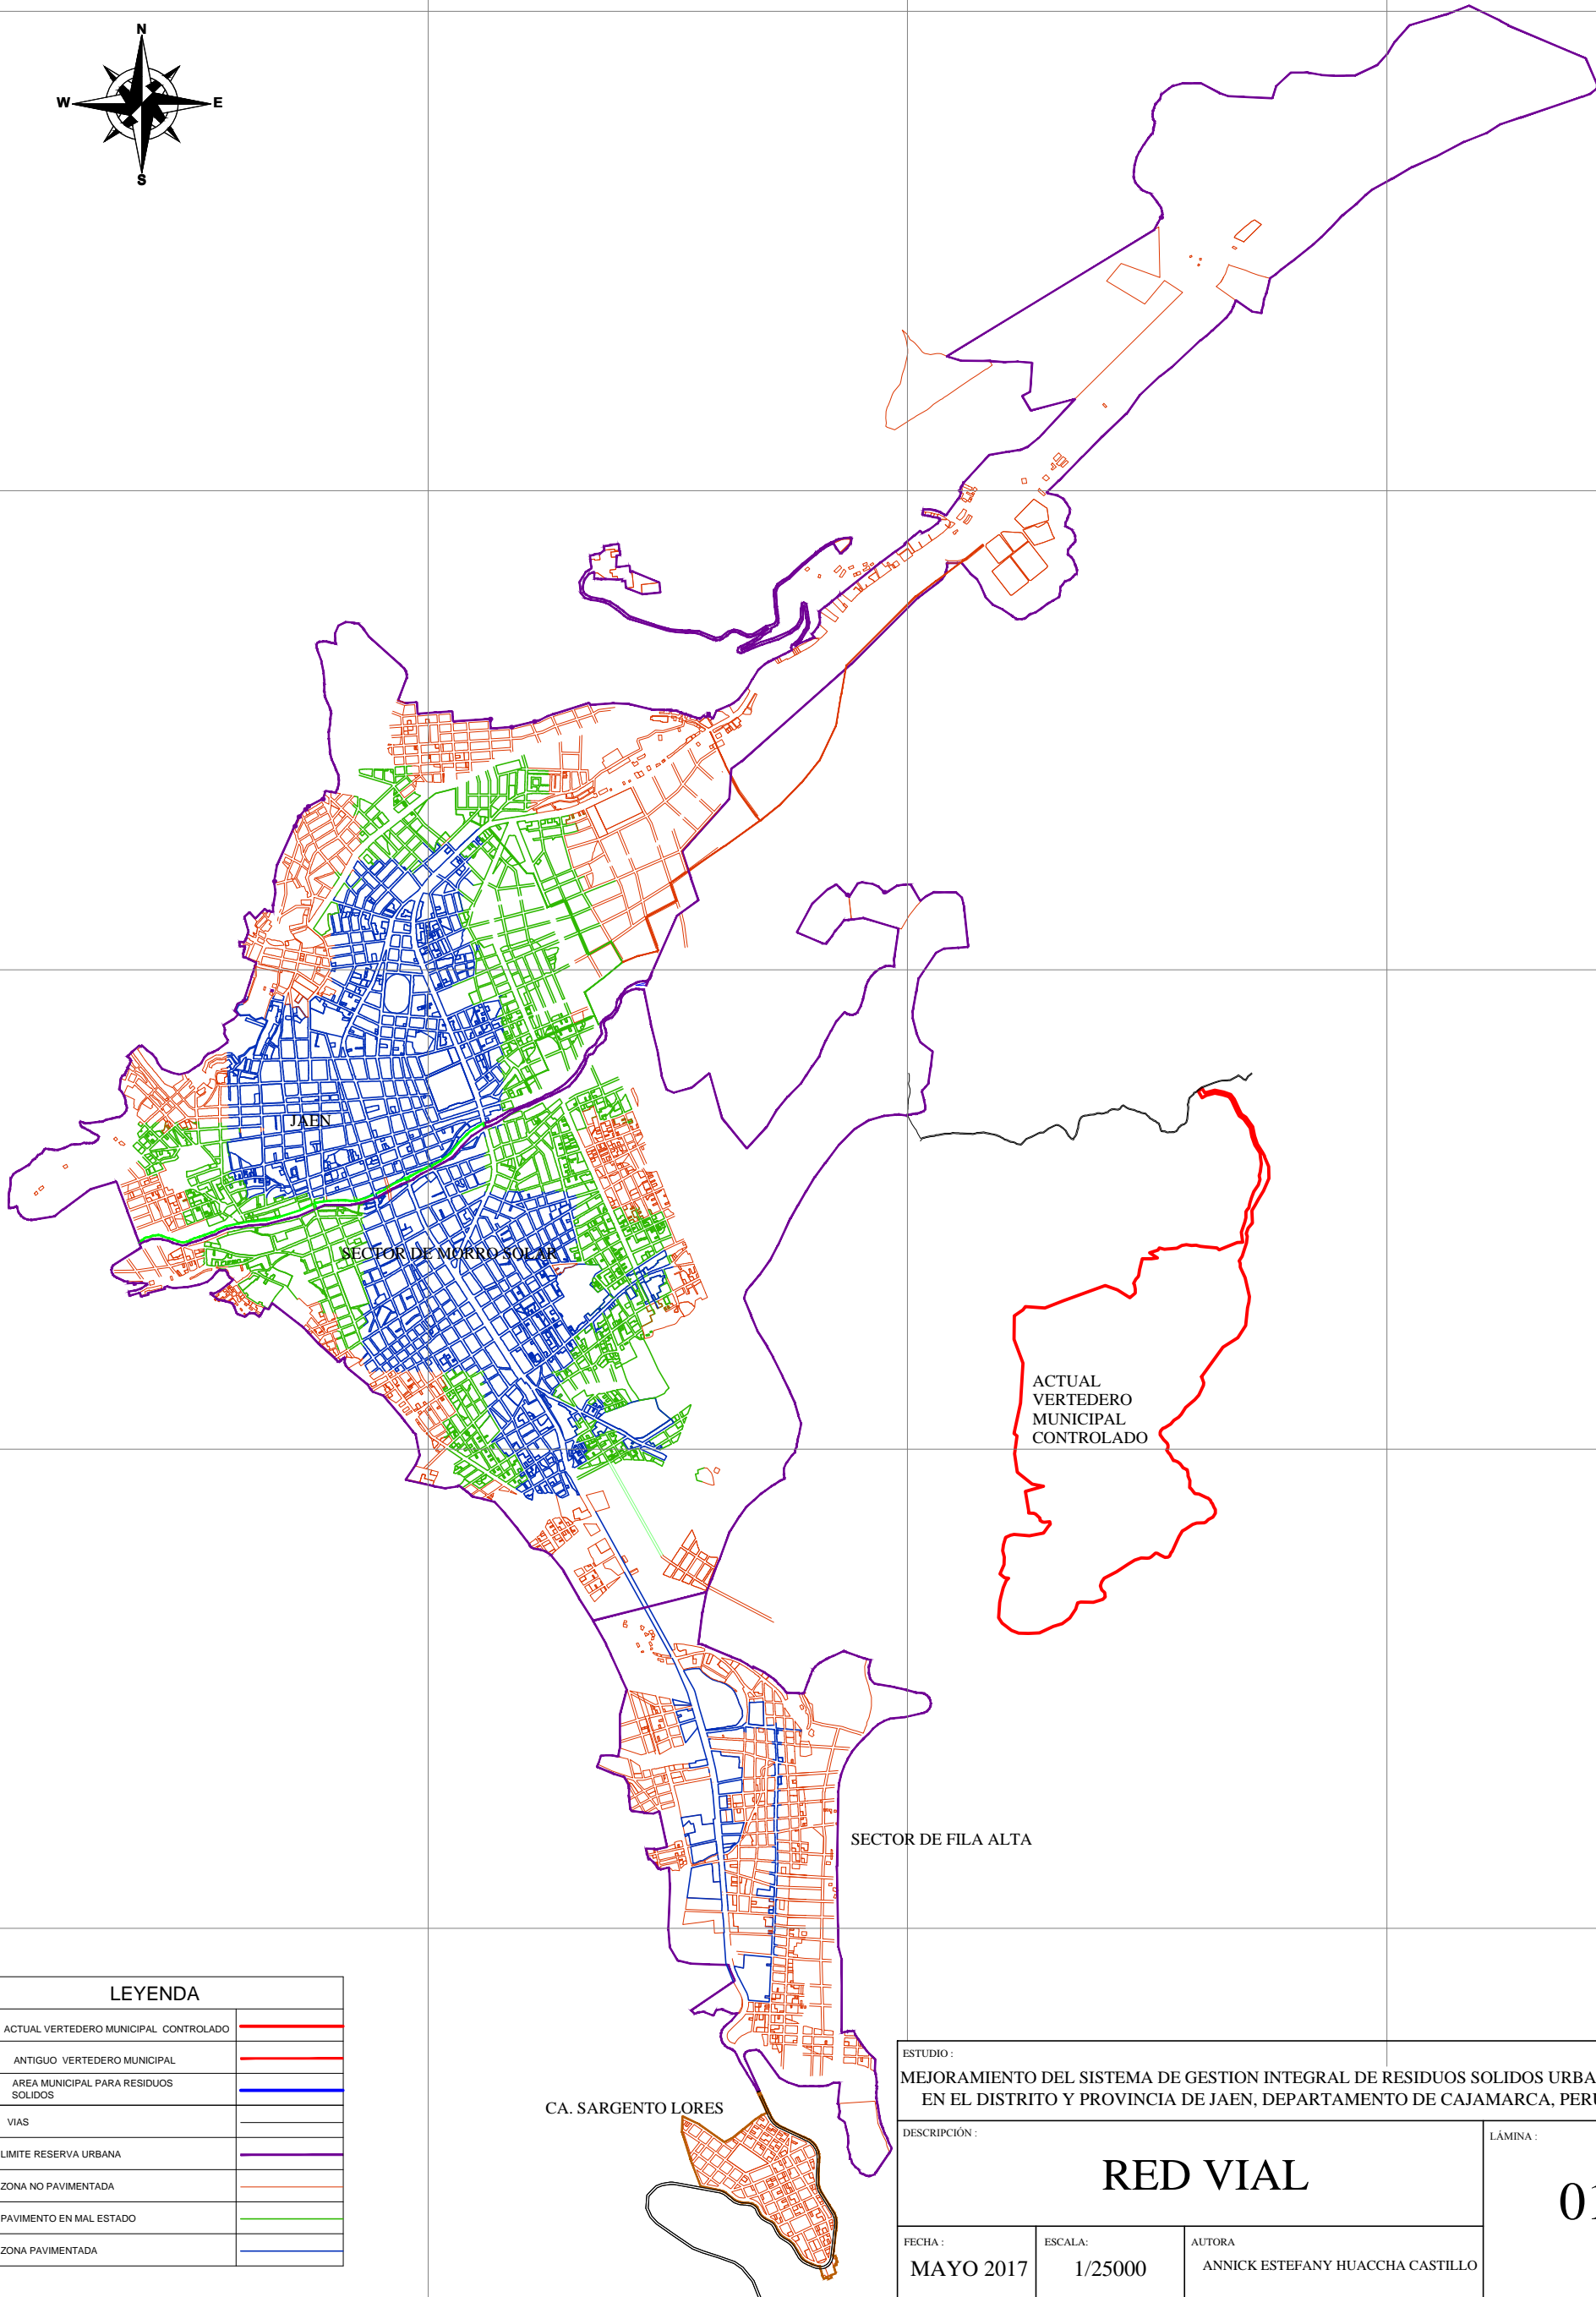


CIUDAD DE JAEN

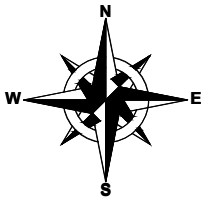

LEYENDA

ACTUAL VERTEDERO MUNICIPAL CONTROLADO	
ANTIGUO VERTEDERO MUNICIPAL	
AREA MUNICIPAL PARA RESIDUOS SOLIDOS	
VIAS	
LIMITE RESERVA URBANA	
ZONA NO PAVIMENTADA	
PAVIMENTO EN MAL ESTADO	
ZONA PAVIMENTADA	

ESTUDIO :
MEJORAMIENTO DEL SISTEMA DE GESTION INTEGRAL DE RESIDUOS SOLIDOS URBANOS
EN EL DISTRITO Y PROVINCIA DE JAEN, DEPARTAMENTO DE CAJAMARCA, PERU

DESCRIPCION :

RED VIAL

LAMINA :

01

FECHA :
MAYO 2017

ESCALA:
1/25000

AUTORA
ANNICK ESTEFANY HUACCHA CASTILLO