



Planta de cimentas

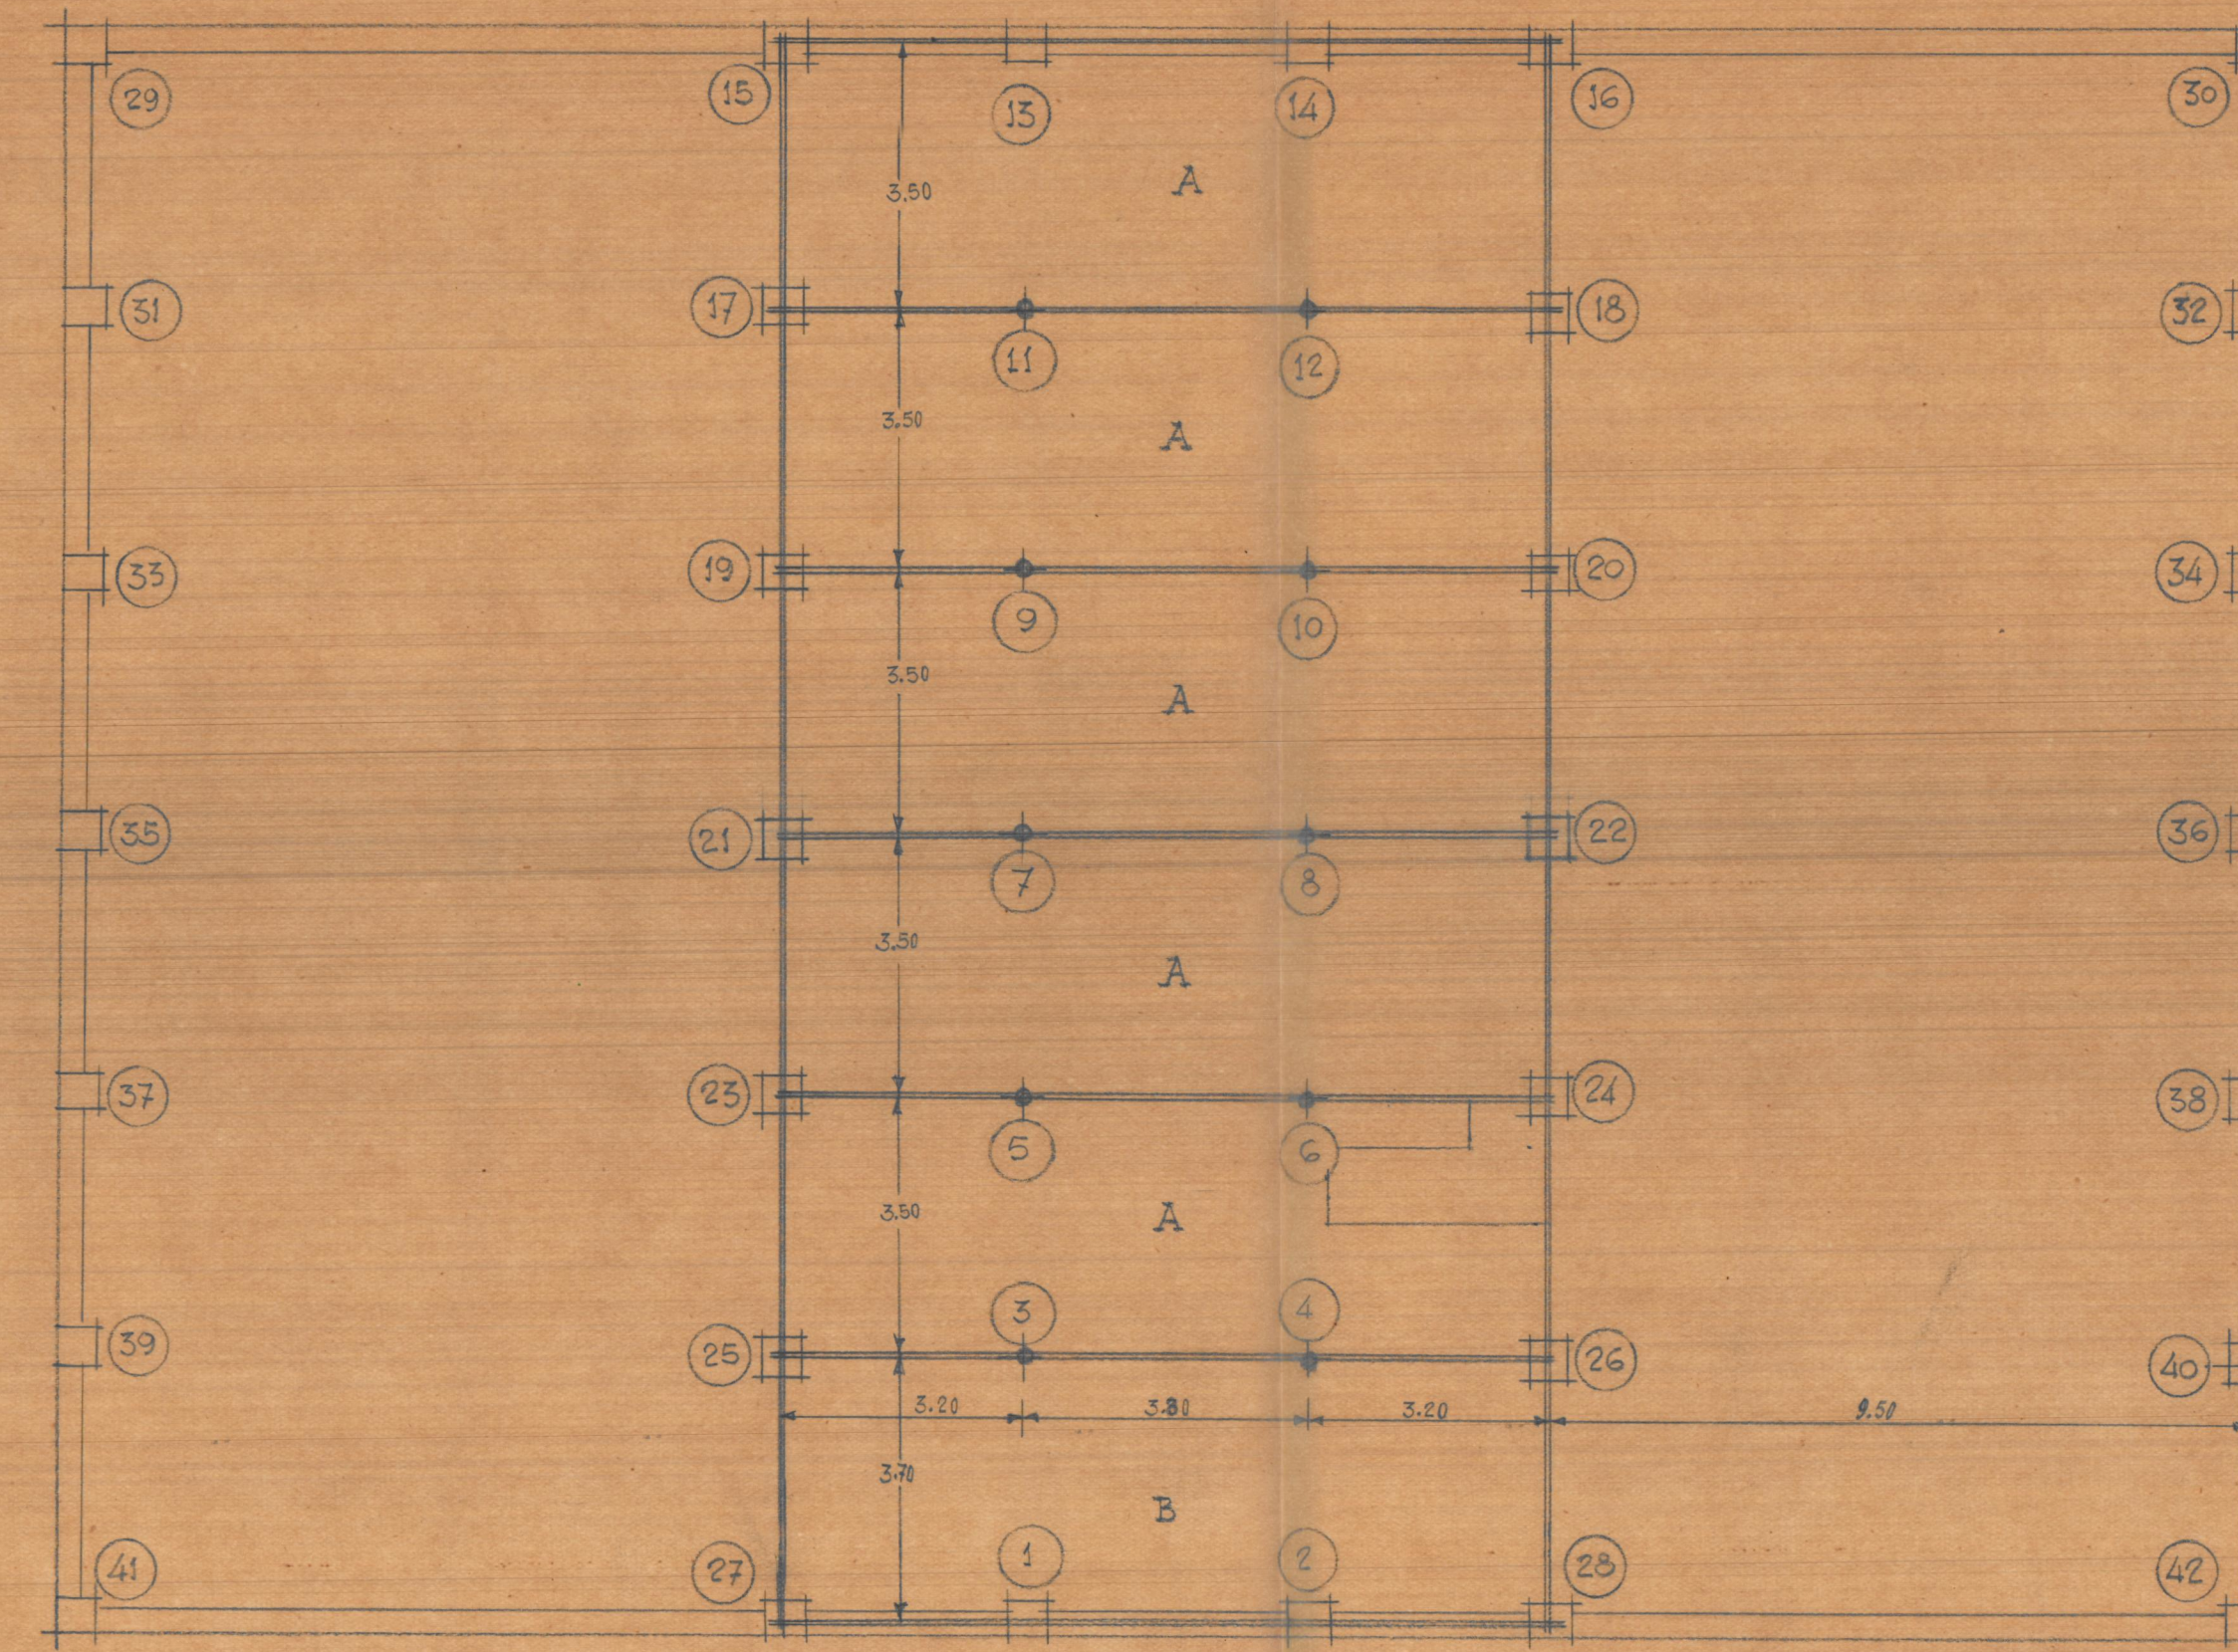

Planta de entramado

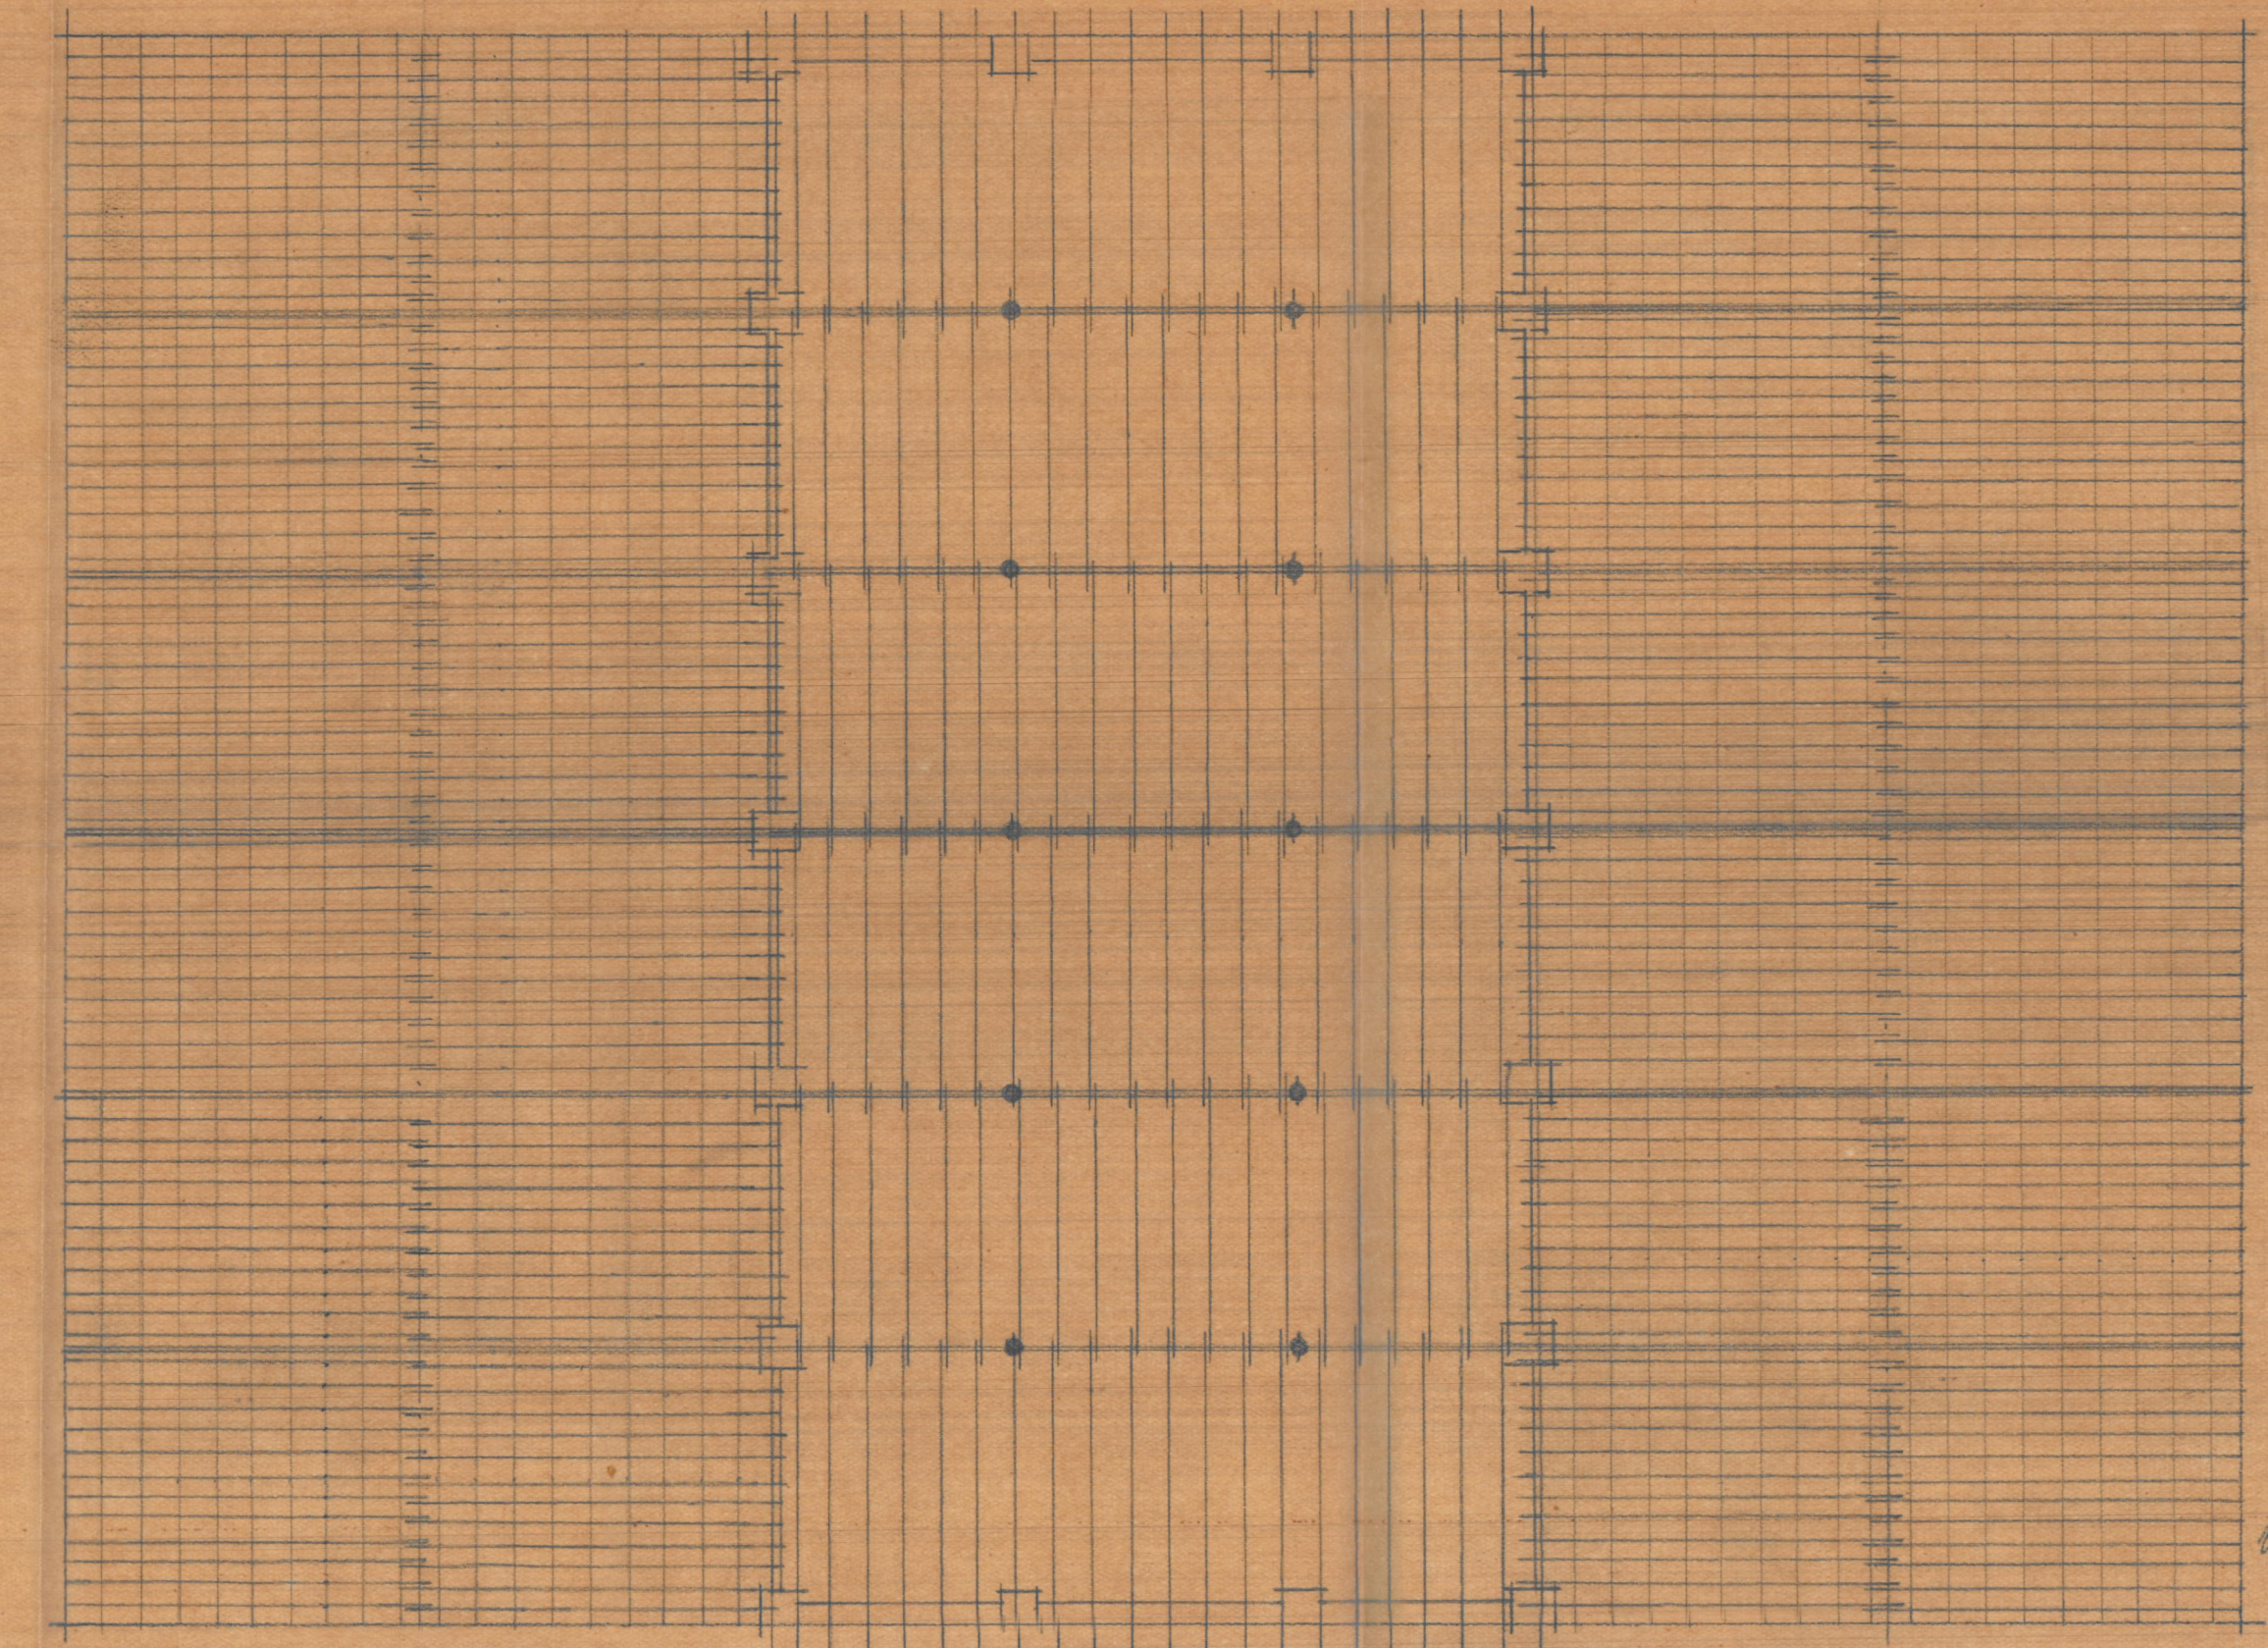

Planta de cubierta

Valencia febrero 1950
 EL ARQUITECTO
[Signature]