



Fachada lateral

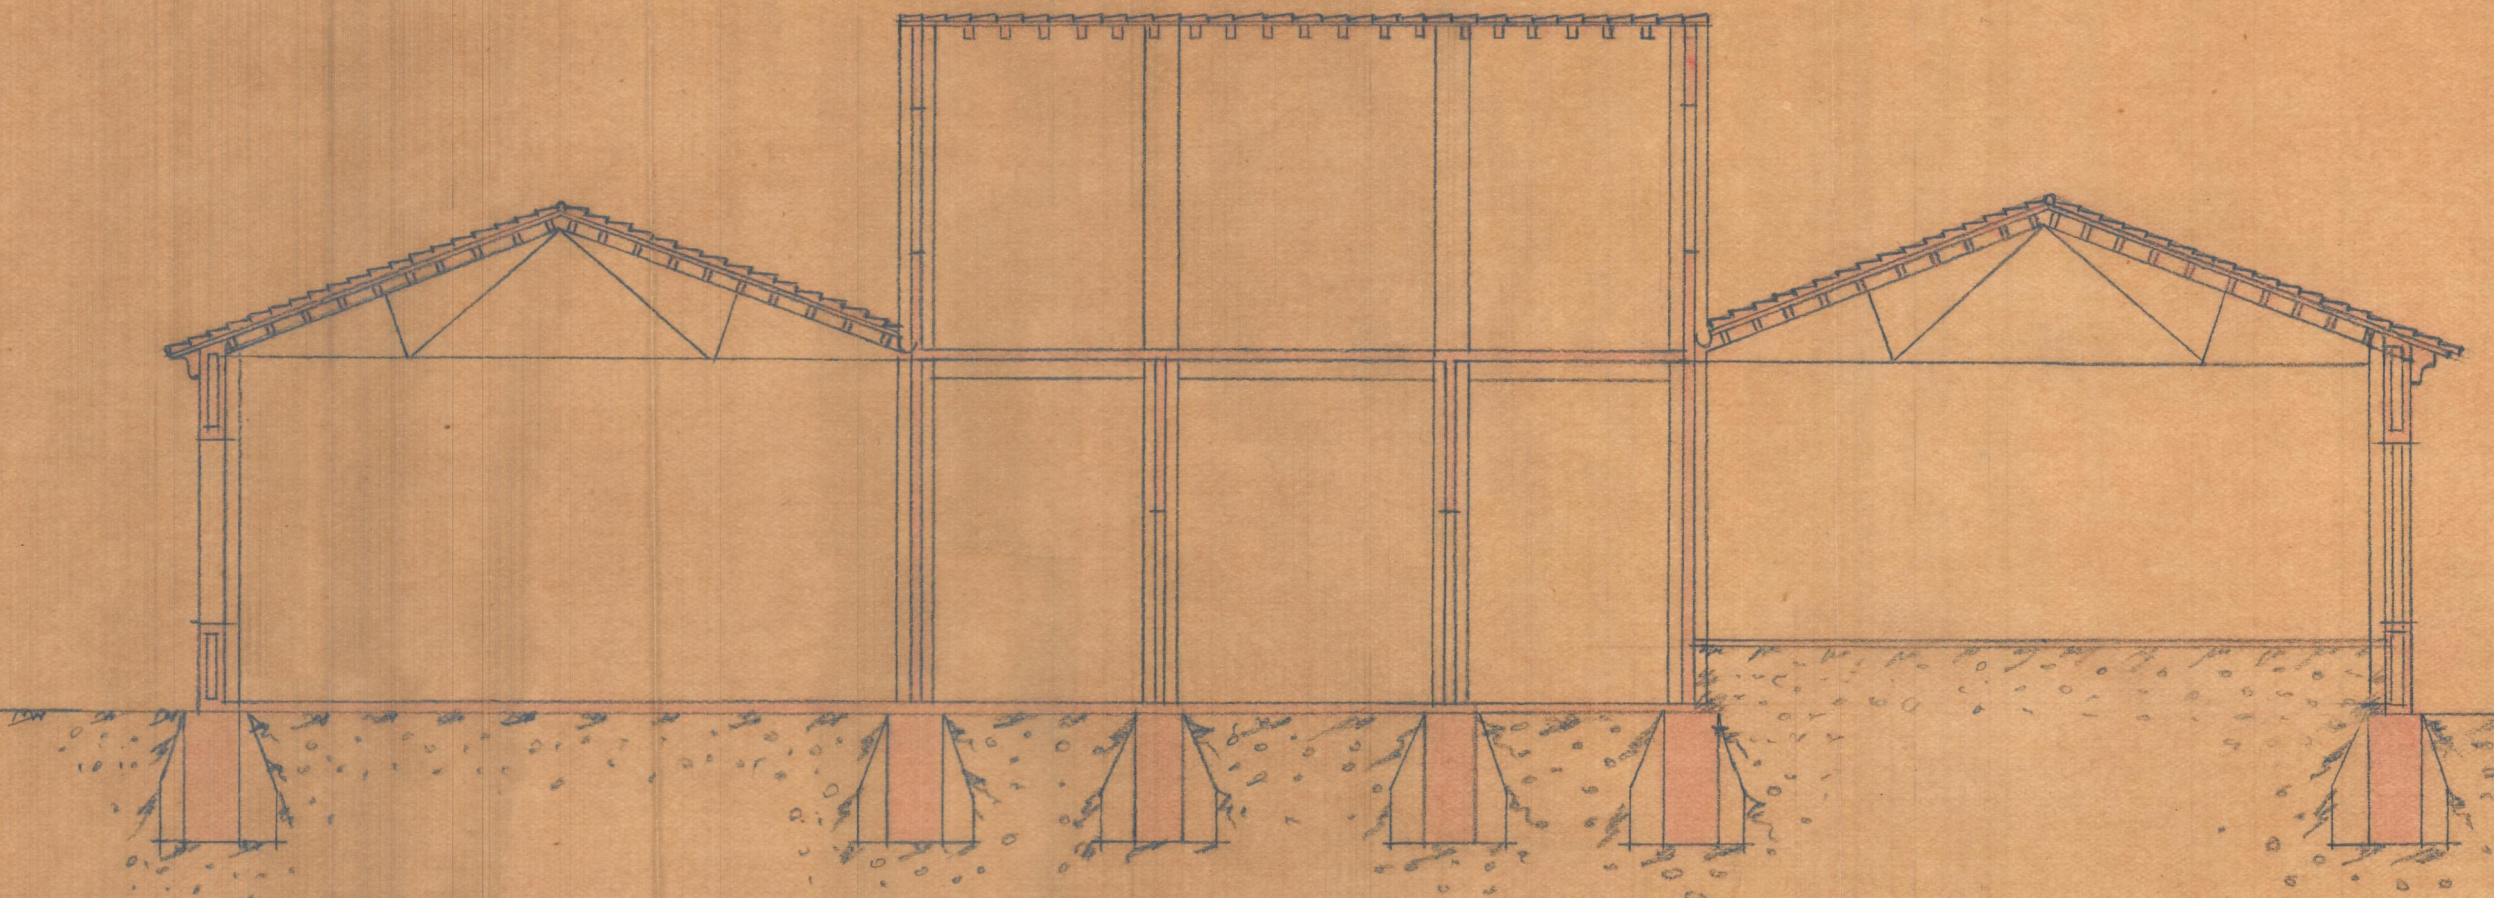

Sección longitudinal

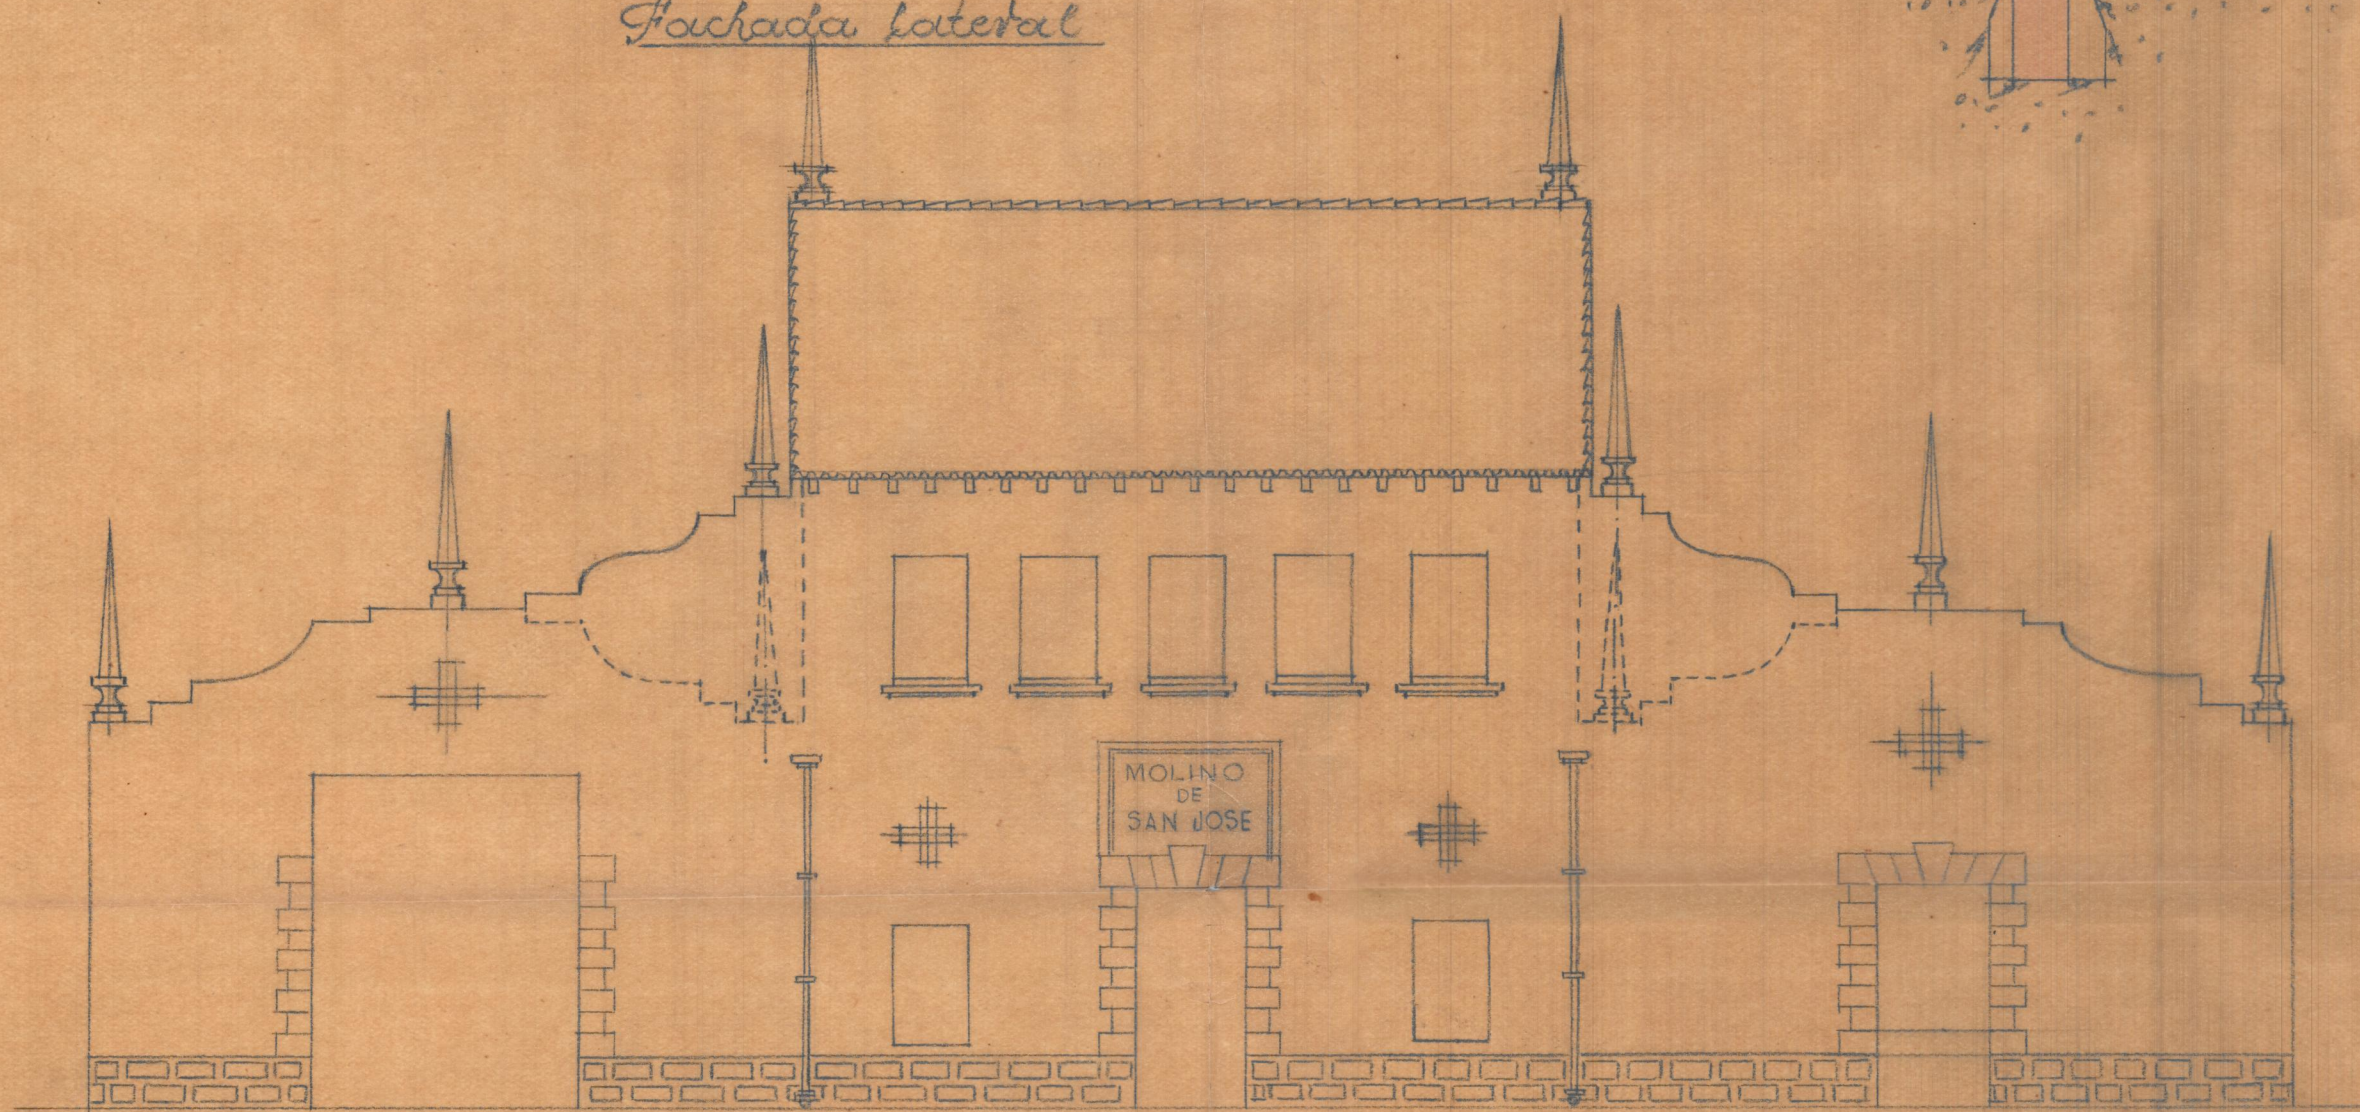

Fachada principal

ESCALA=1:100

Valencia Febrero 1950
EL ARQUITECTO

J. Gual