

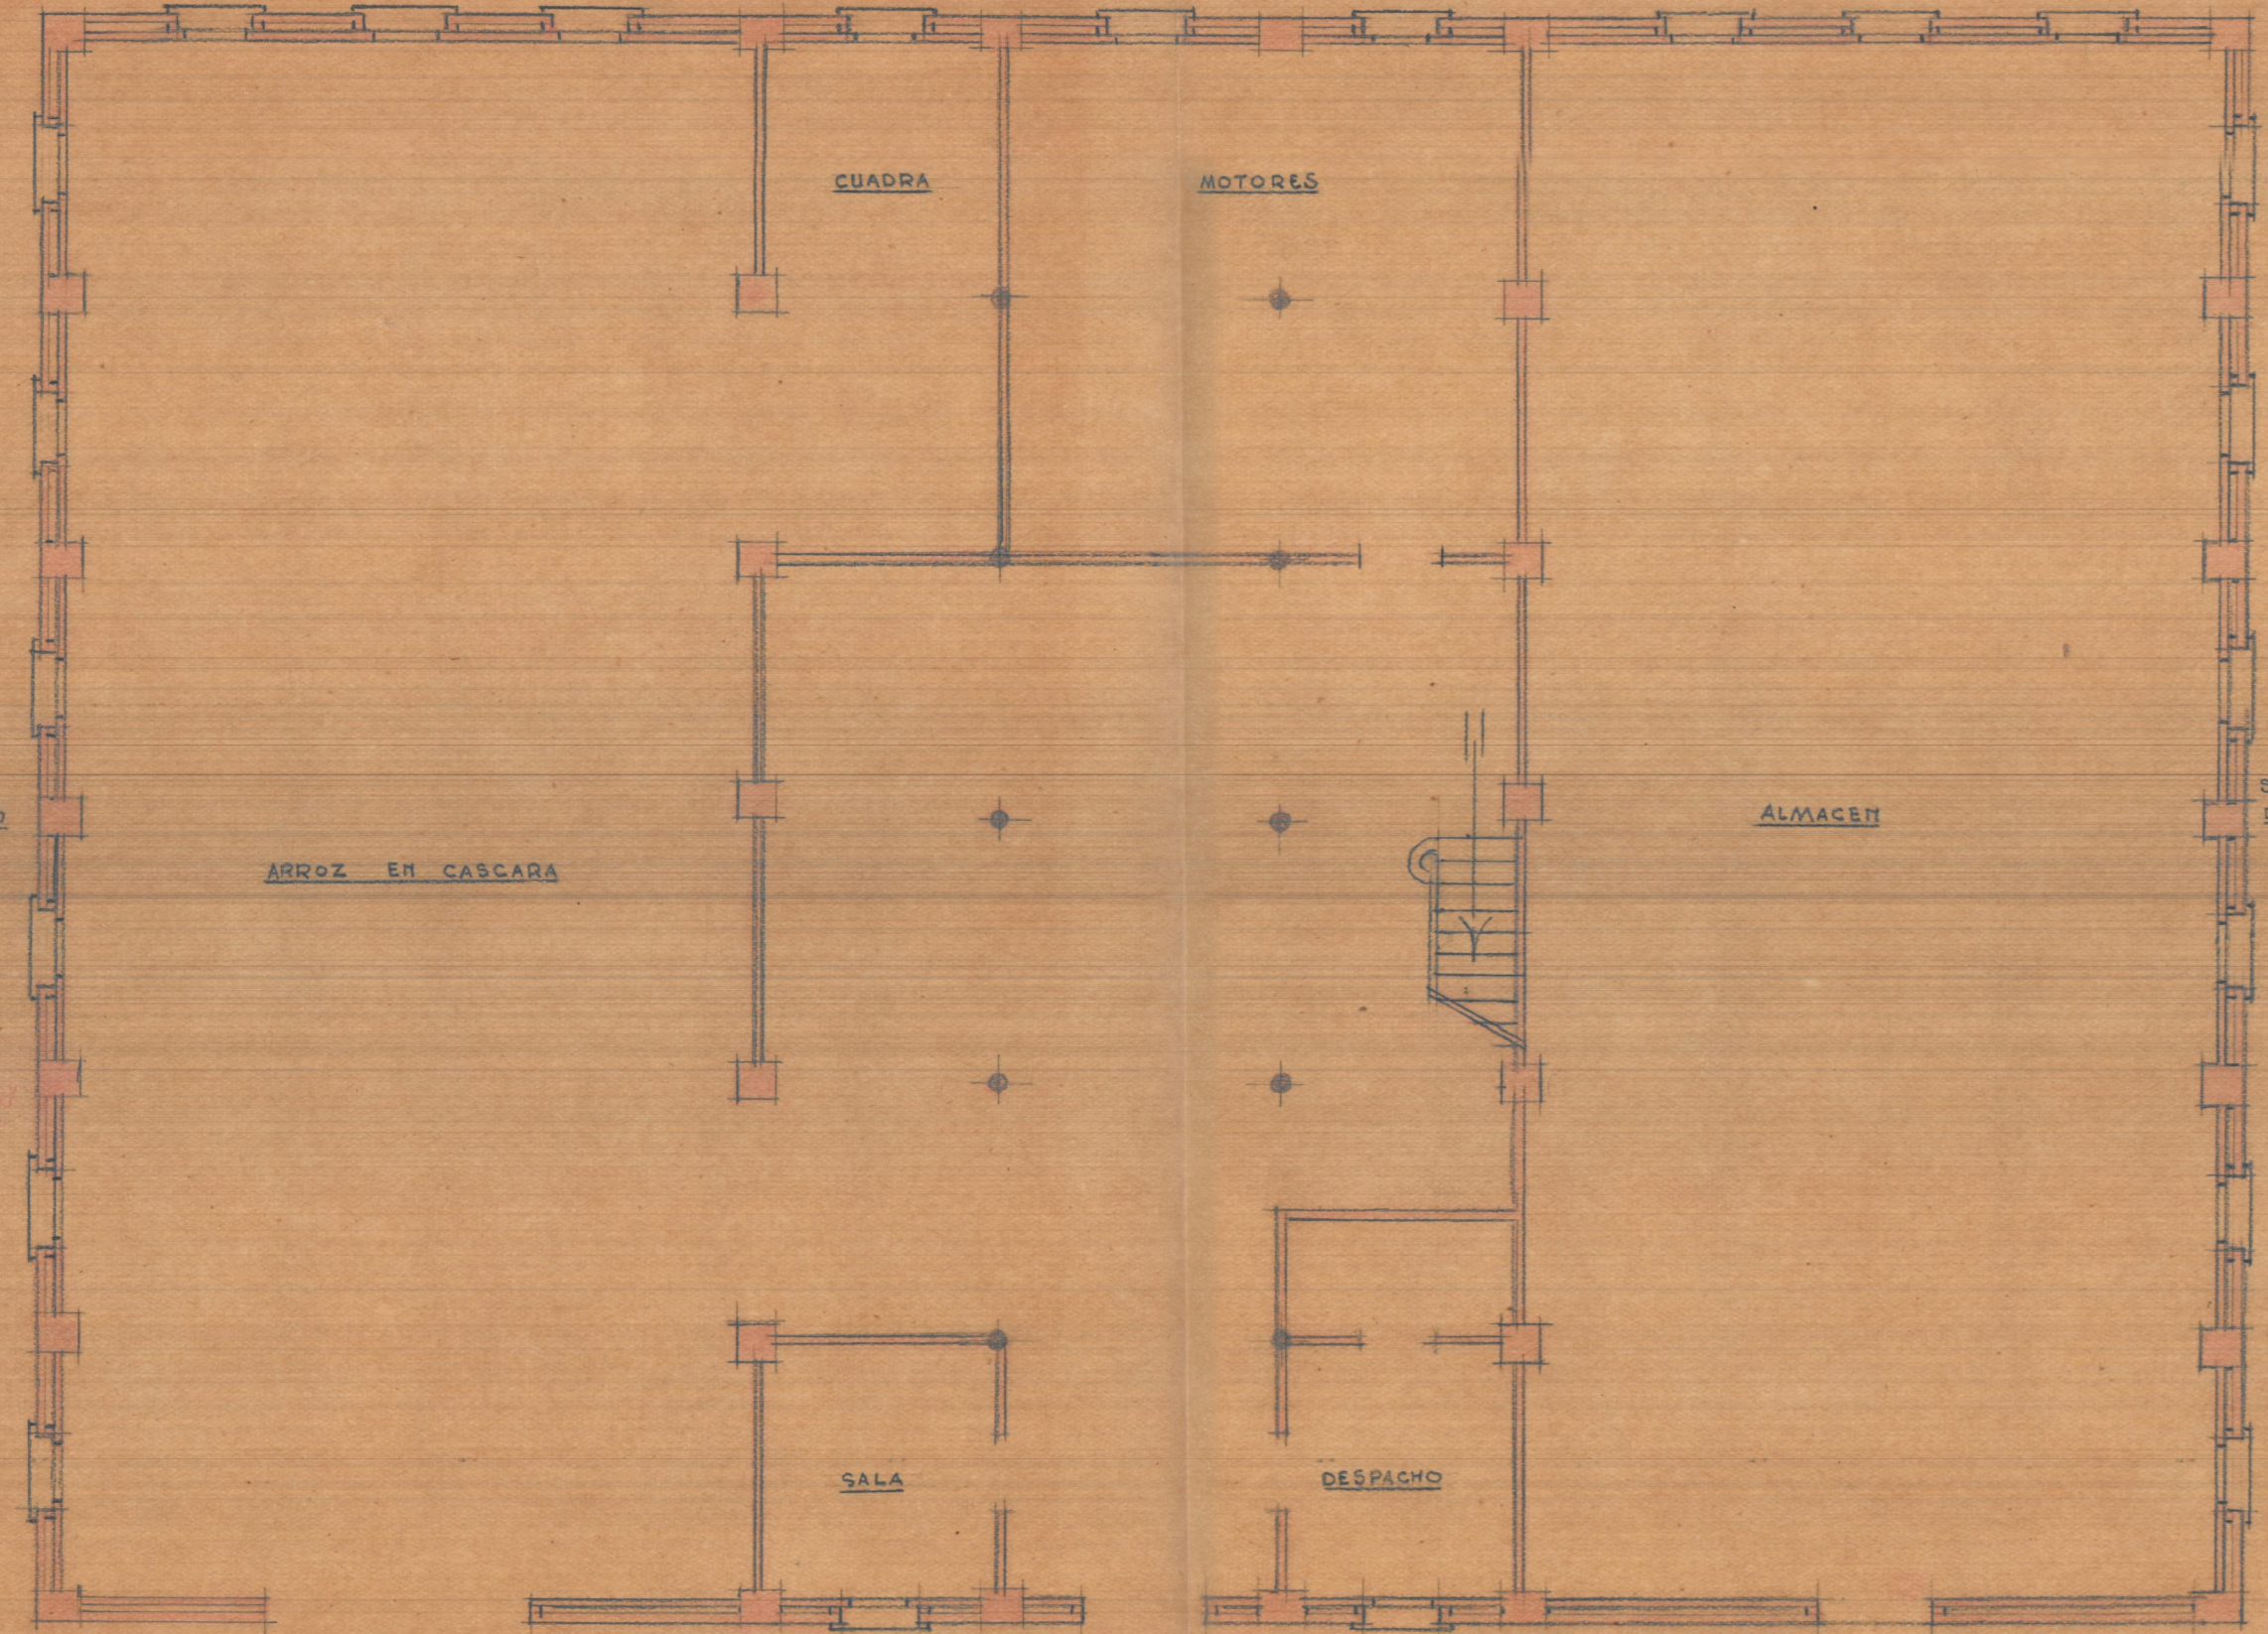


Plantas bajas SOLAR PROPIEDAD DEL MISMO PROPIETARIO

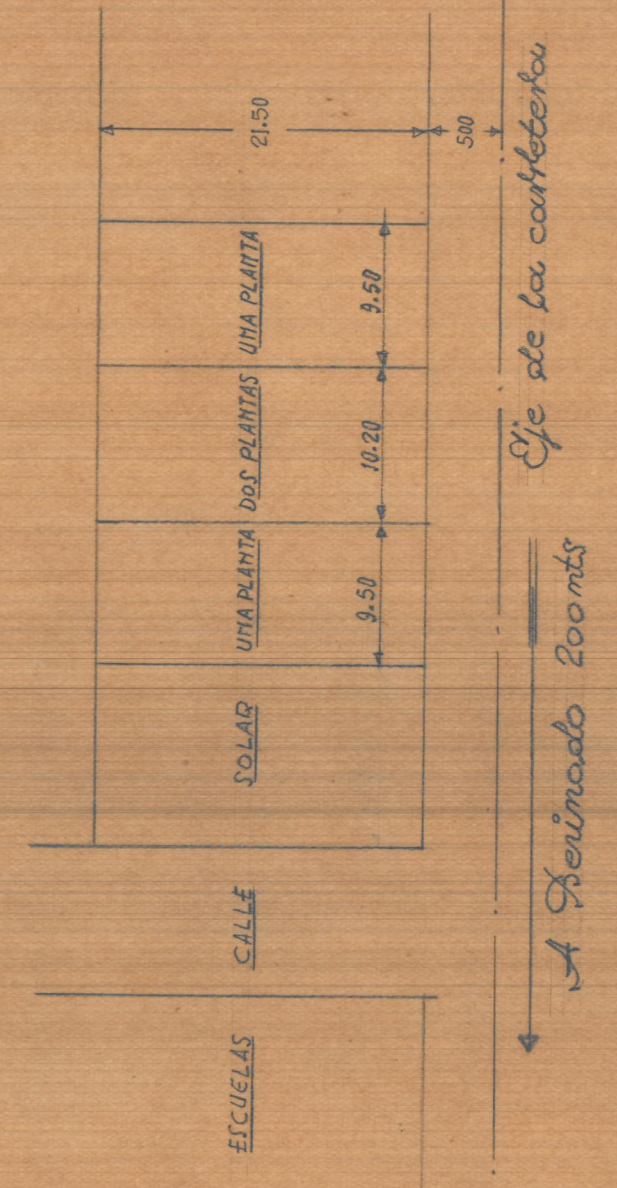

Plantas de fido

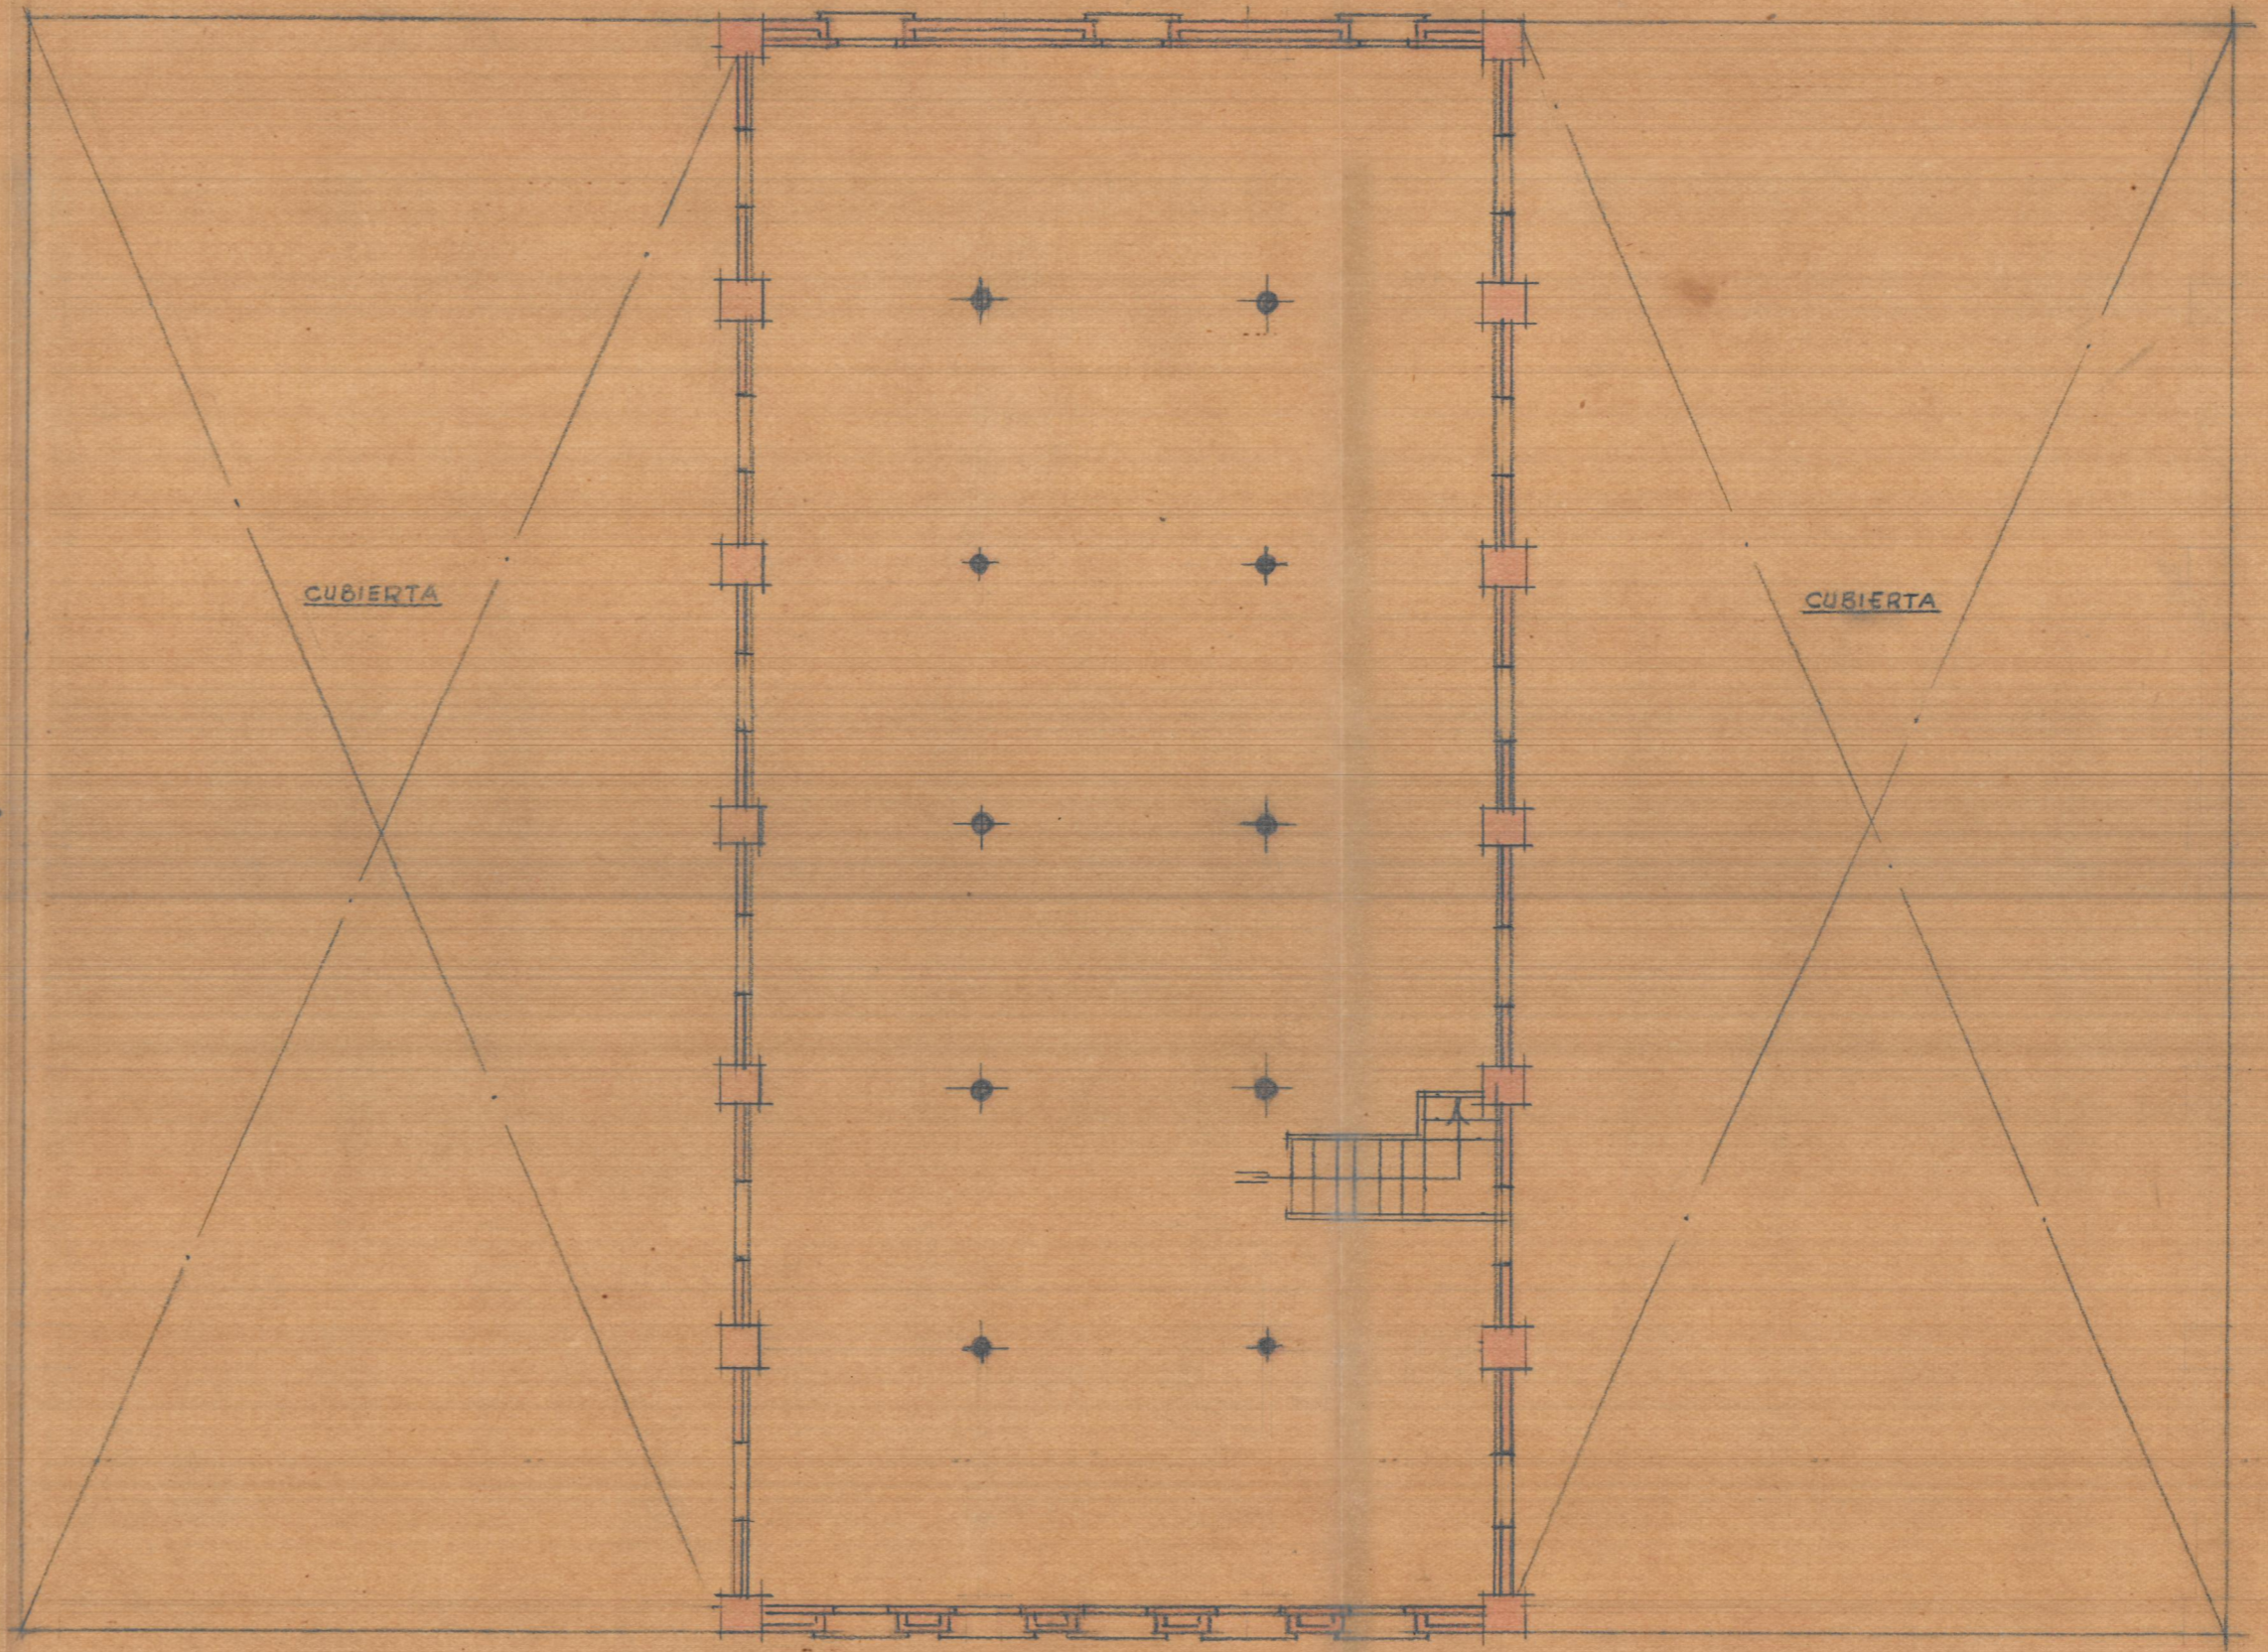

Emplazamiento ESCALA=1:500

Valencia, Febrero 1950
EL ARQUITECTO
J. Piñero