


Hacer dos planos

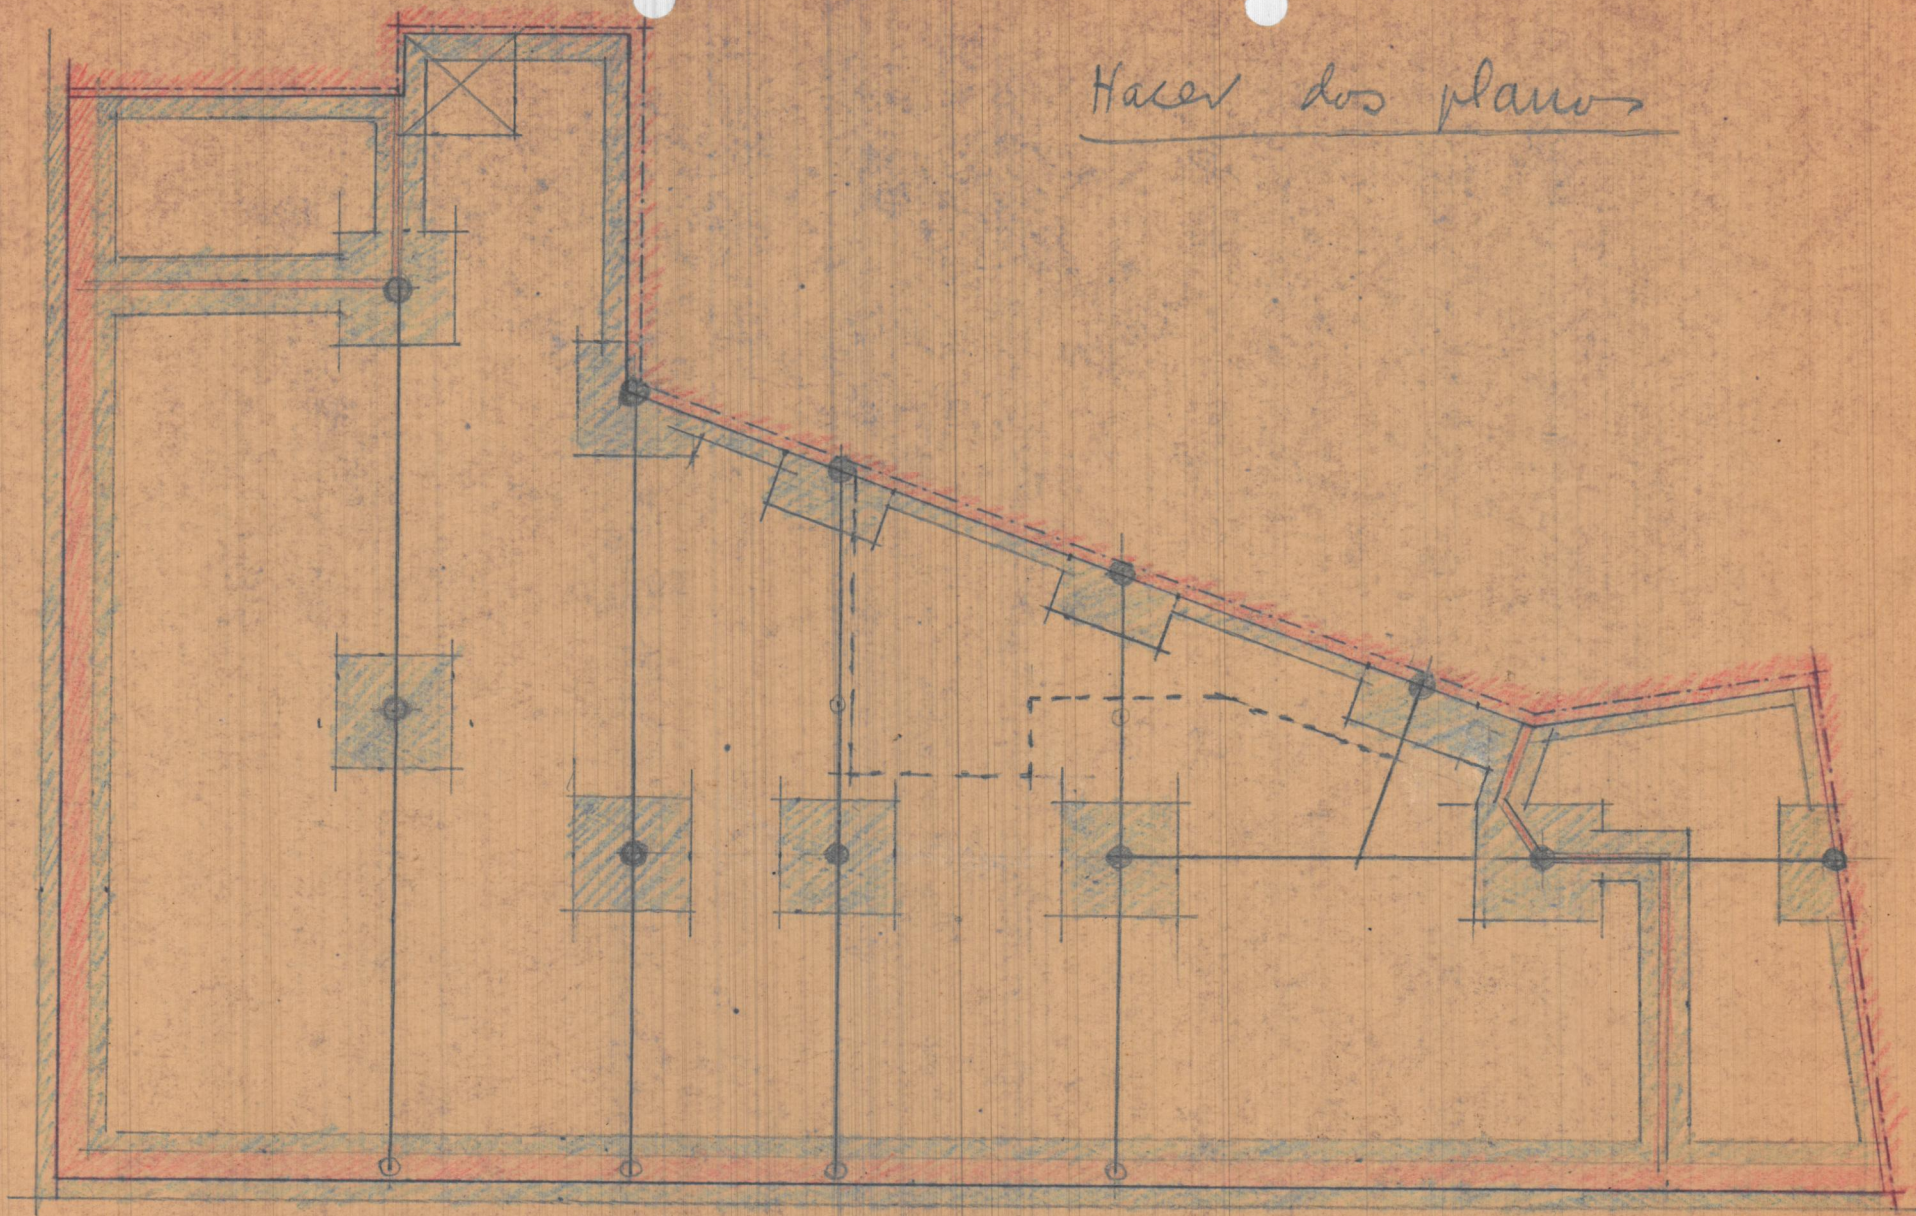

PLANTA DE CIMIENTOS

PLANTA DE ENTRAMADOS