




SECCION por AD

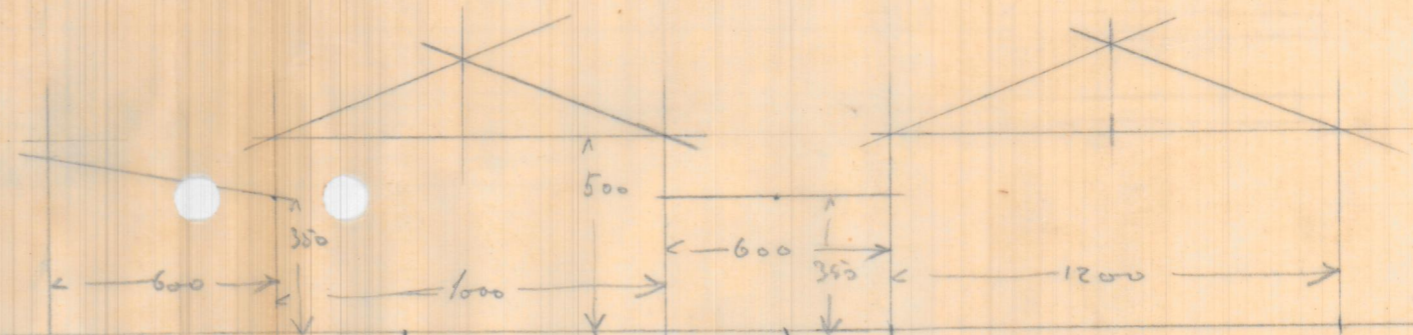

SECCION EFG

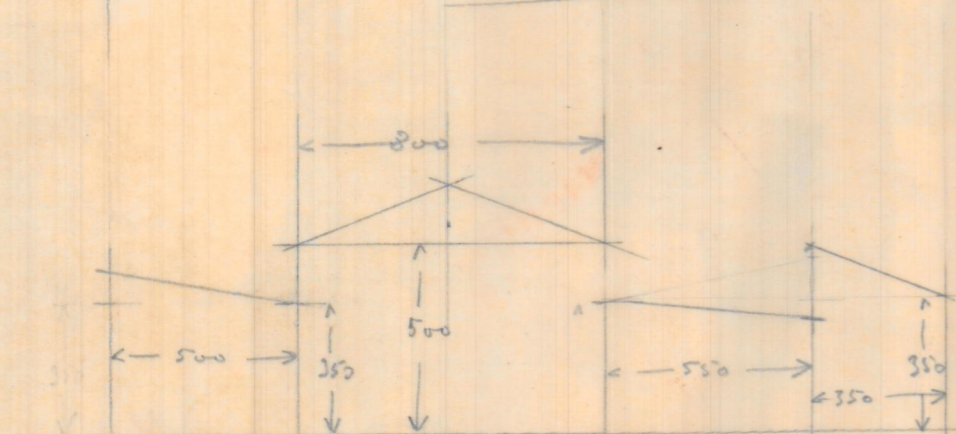

SECCION por CD

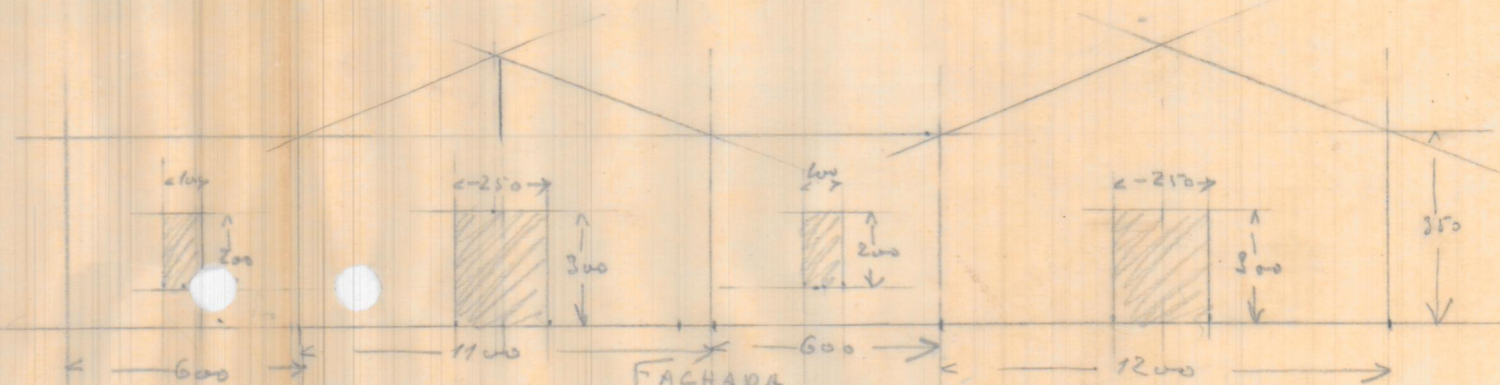

FACHADA

E/ CALA 1:200