
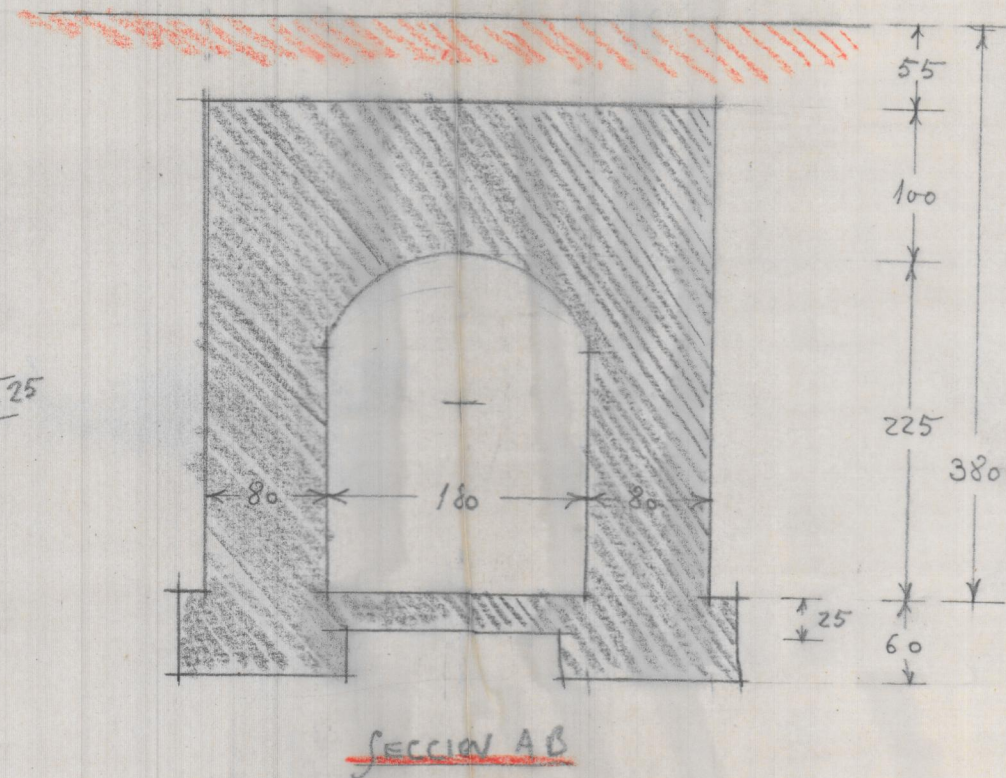



PROYECTO DE REFUGIO SUBTERRANEO
Calle de Sagunto n.º 7 bajo

4'30
 1'18
 34 4
 43
 812 4
 8 4
 34 96

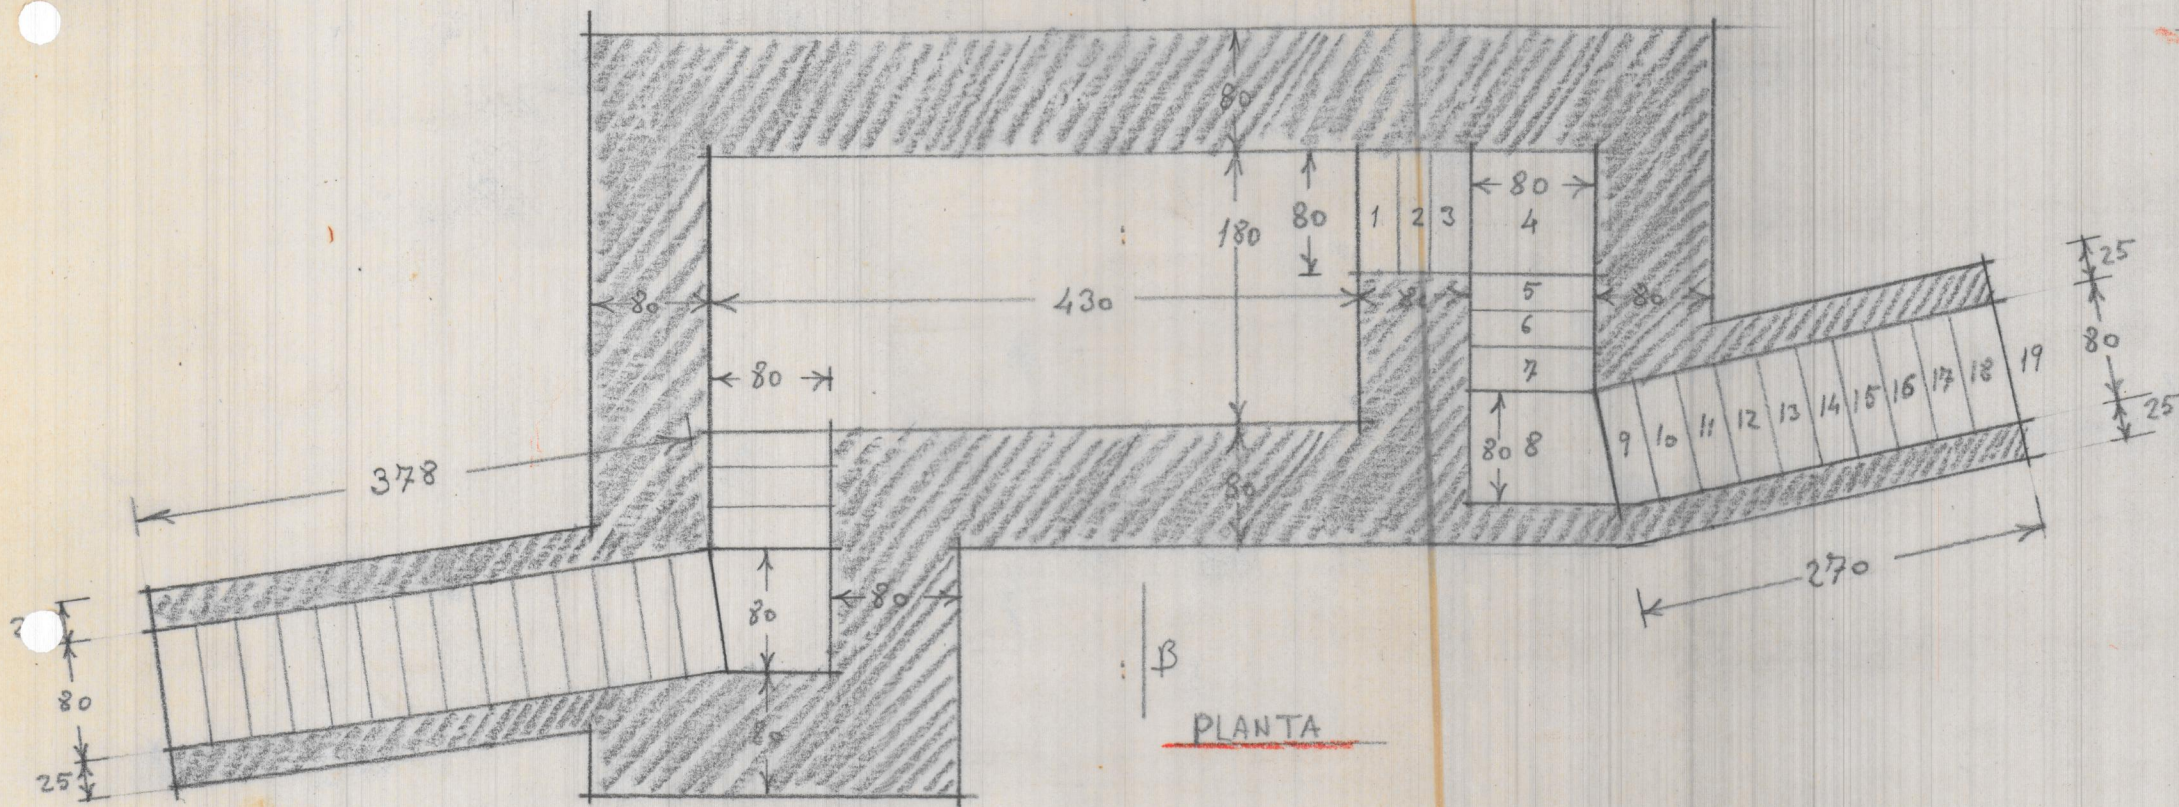

E. 1:50
 Valencia 20-Julio-1938
 El Arquitecto.


[Signature]

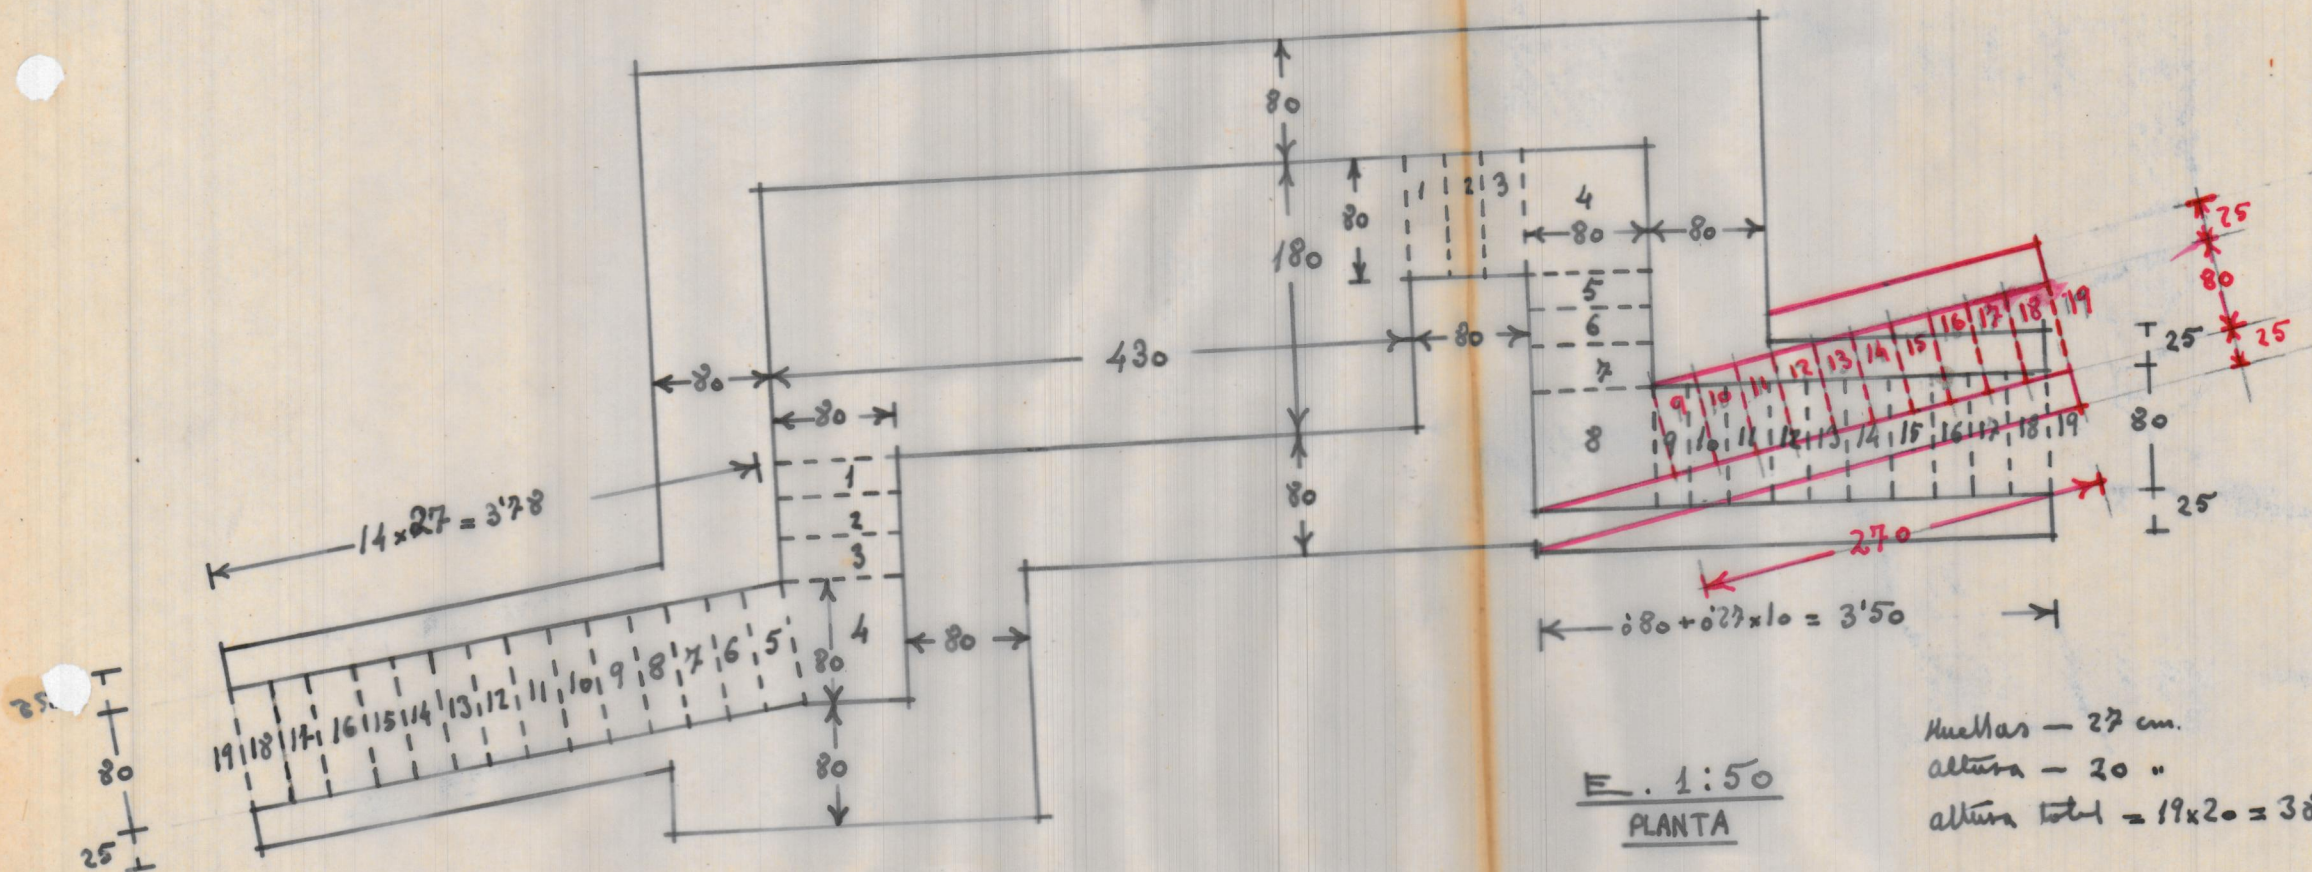

Huellars - 27 cm.

altura - 20 "

altura total = $19 \times 20 = 380$

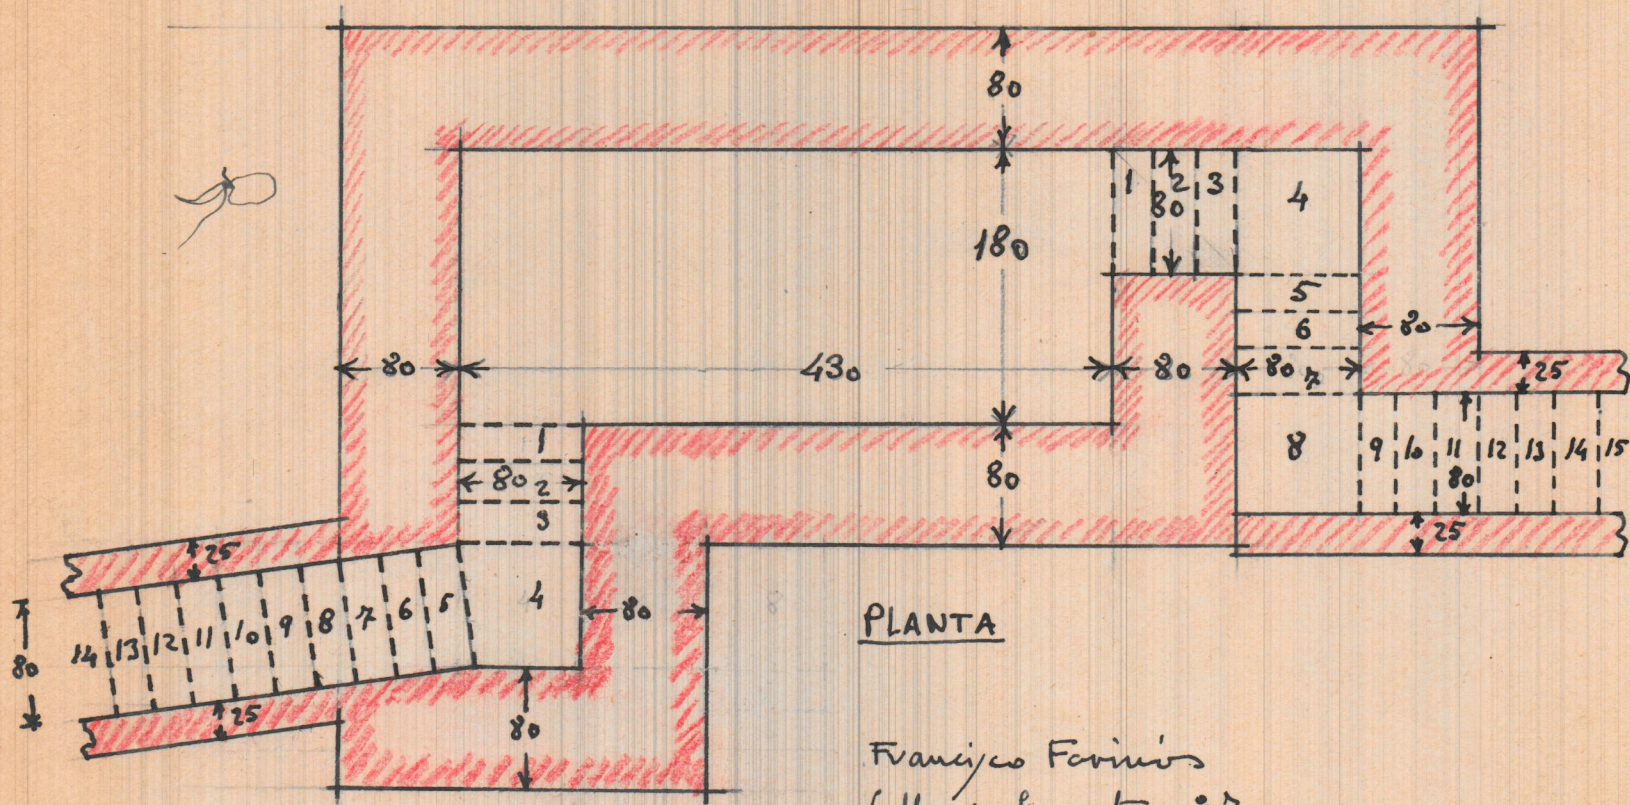

PLANTA

Francisco Forinós
Calle de Sagunto n.º 7
T-10548