


- C. Navellós - n.º 17 -

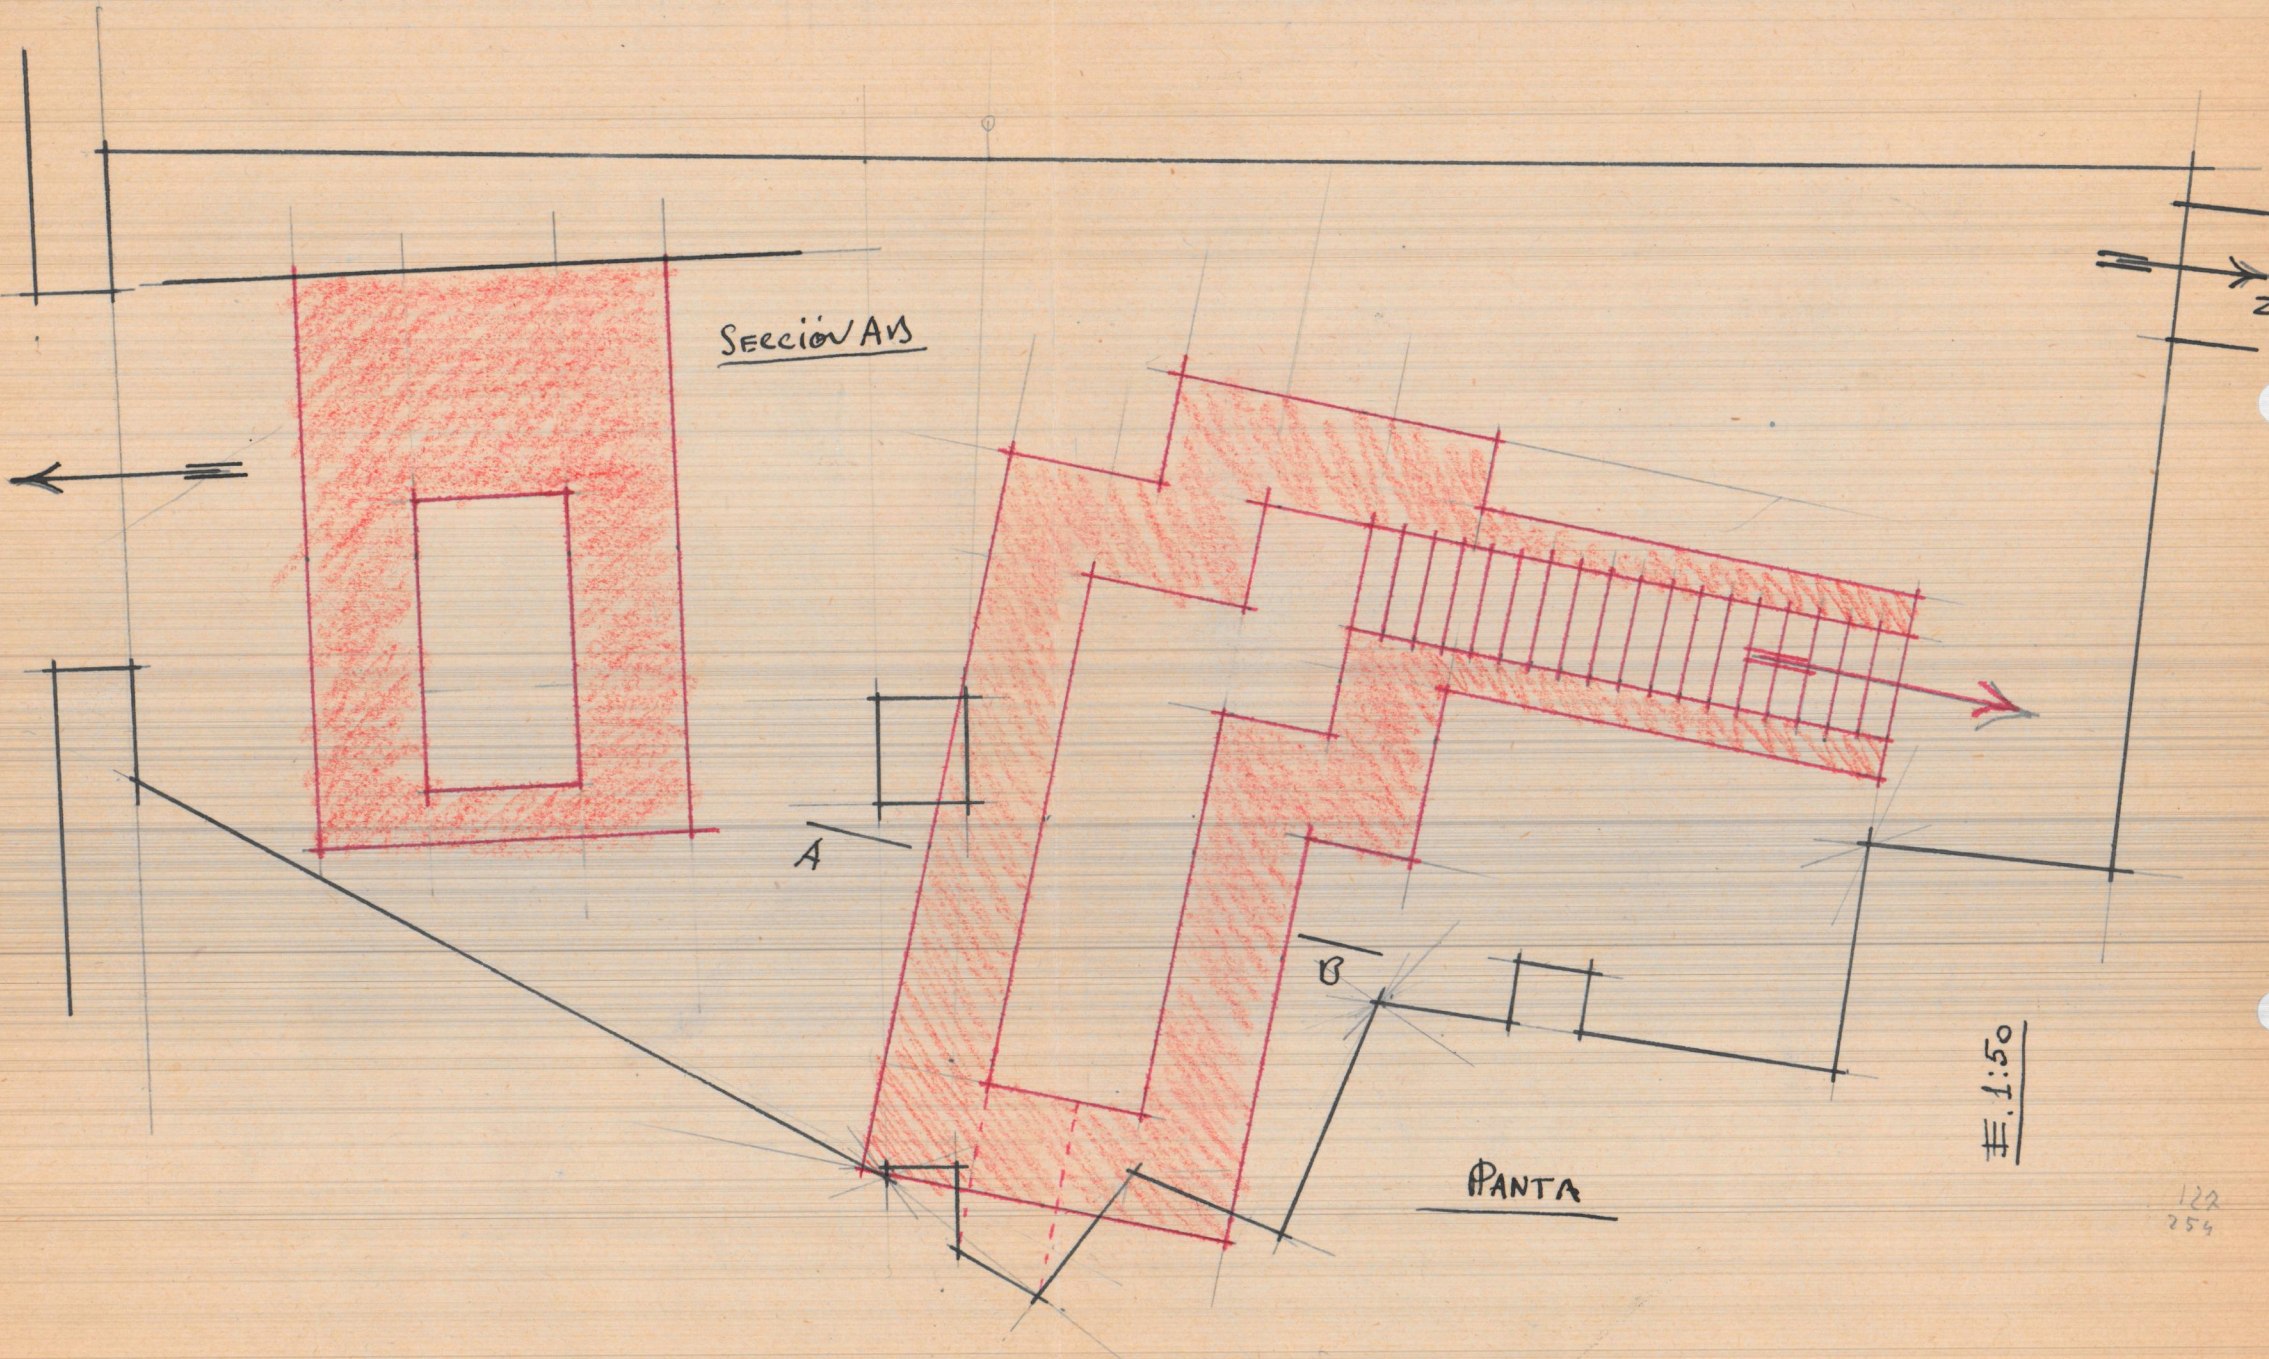

SECCIÓ A-B

A

B

PANTA

1:50

ZAG

122  
254