


PLANO DE URBANIZACION DE LA PLAZA DE LA CONCORDIA

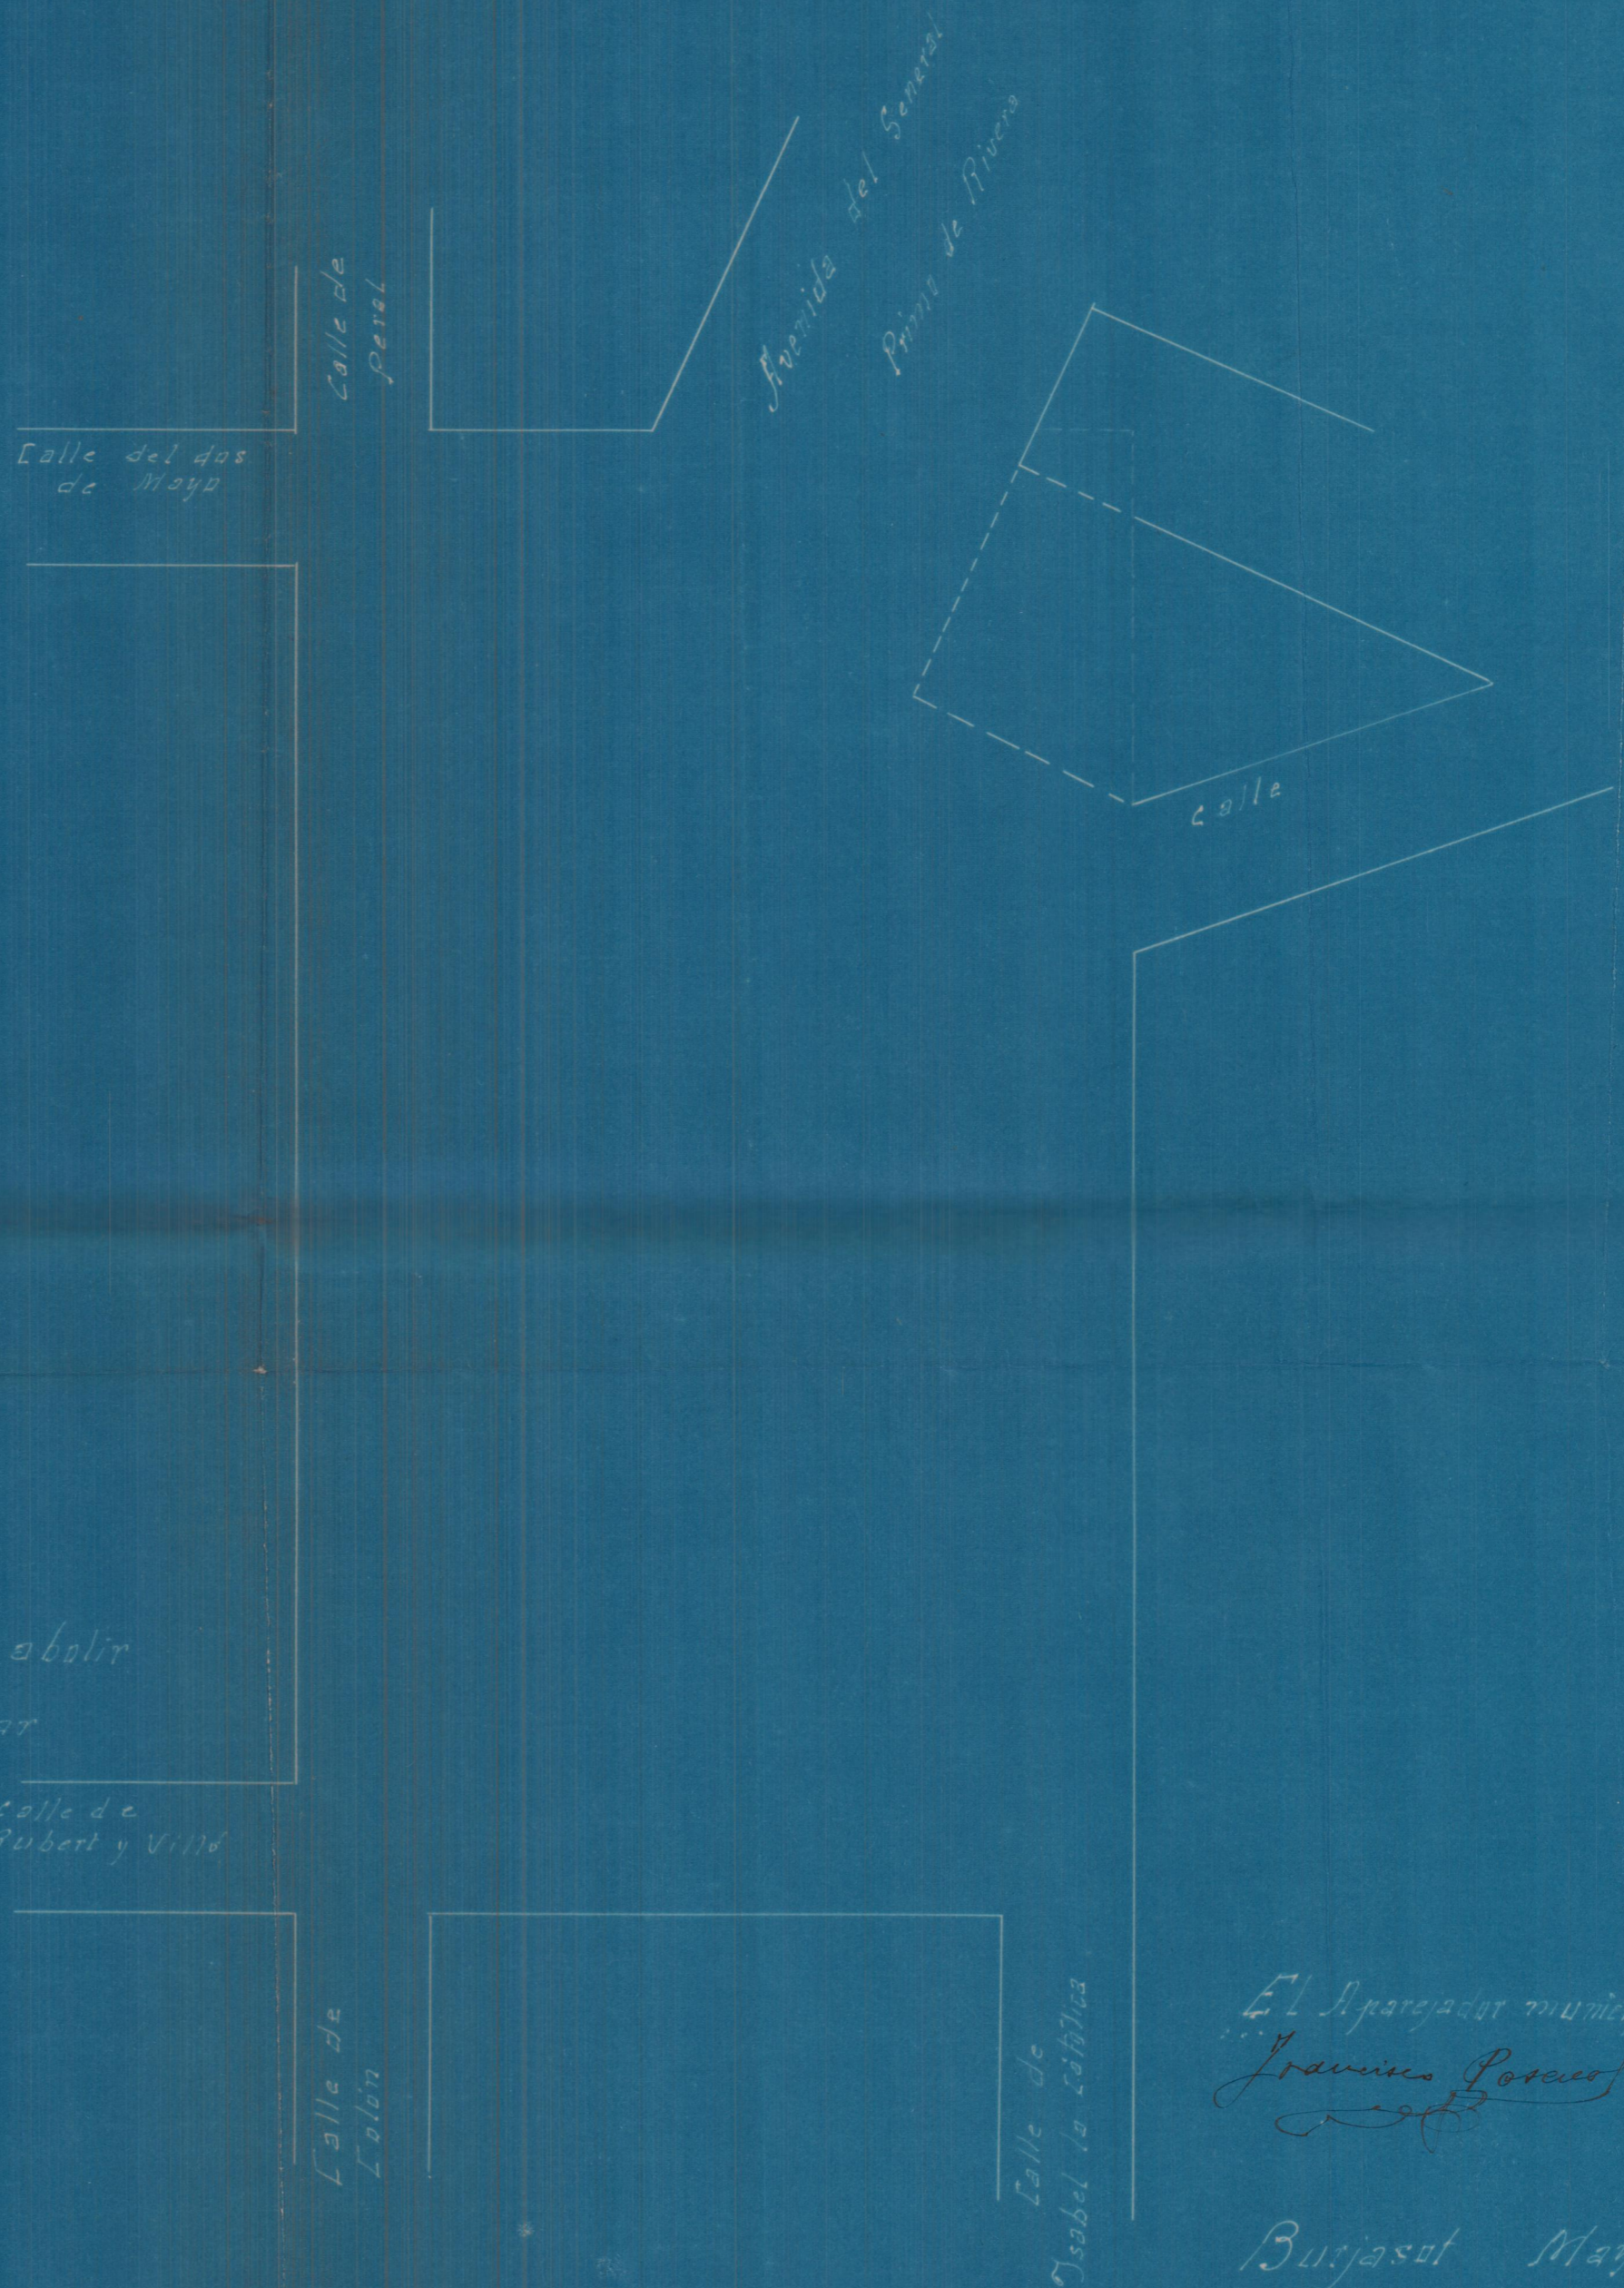

Linea negra edificada y proyecta
Idem "a trazas" y que se ha de abolir
Idem encarnada la que se quiere proyectar

El Ayuntamiento municipal
Francisco Posadas

Burjasot Mayo 1928