


Fachada

Sección A.B.

Planta

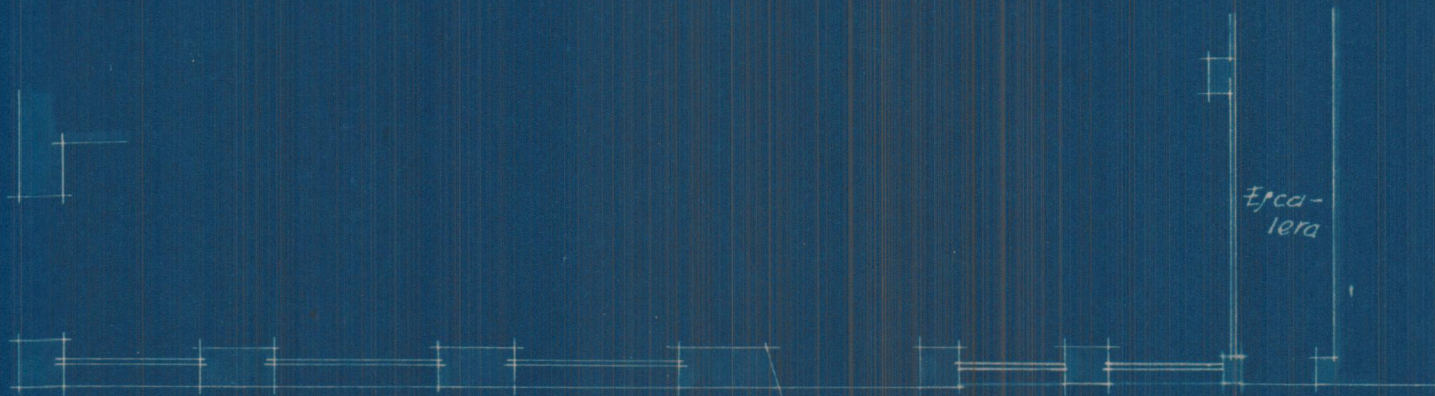

Calle de Blanques nº 143

Escala 1:100  
 Valencia 29 Nóbre 1930  
 El Arquitecto.

d. Guerrero Romeu