




Proyecto de casa en el camino de Transitos

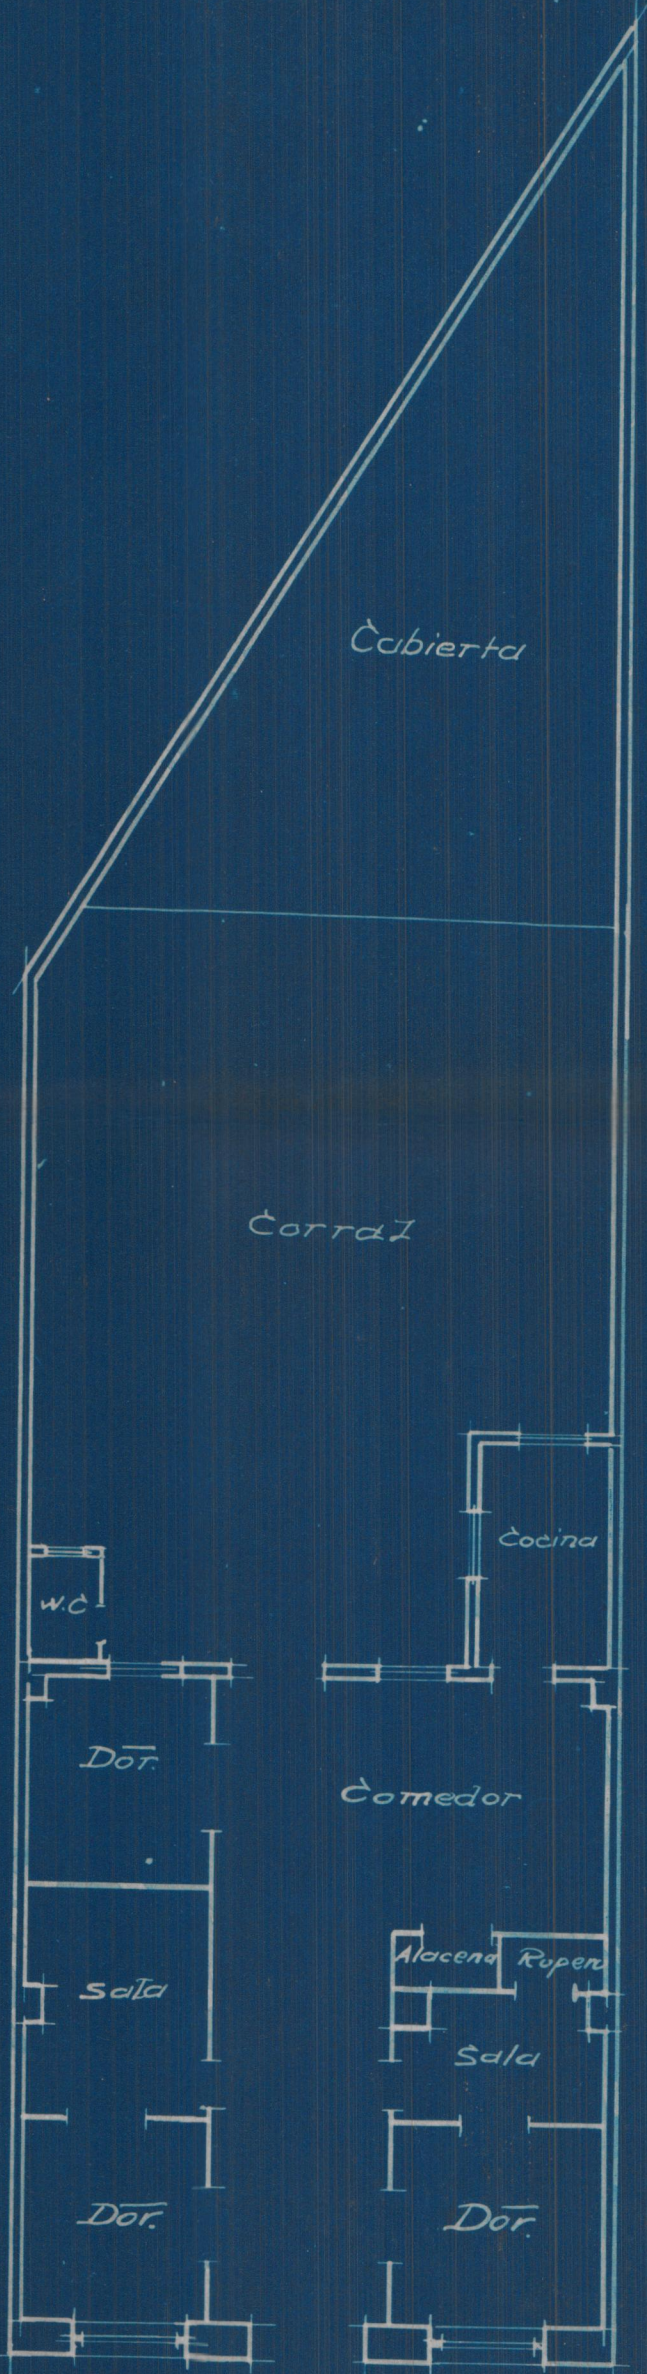


Planta

Escala 1:100

Plano de emplazamiento
Escala 1:1000

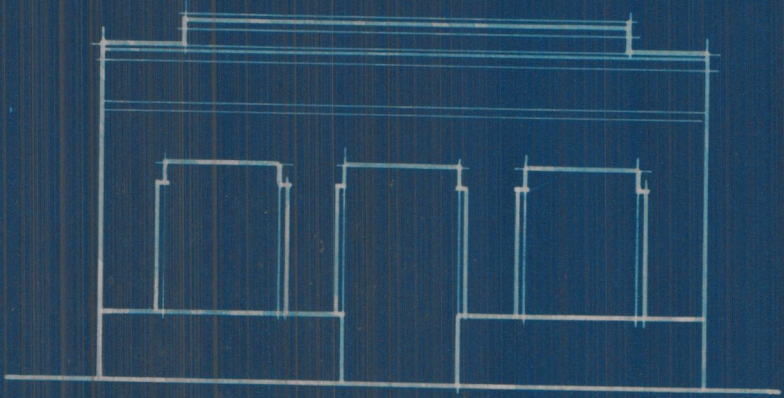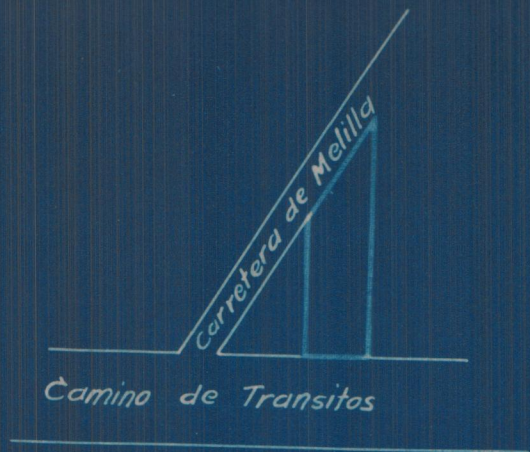


Fachada

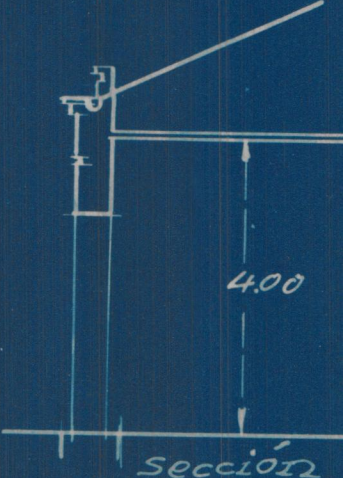


Sección

Valencia 27 Mayo 1930
El Arquitecto ∞.


Fosa poptica

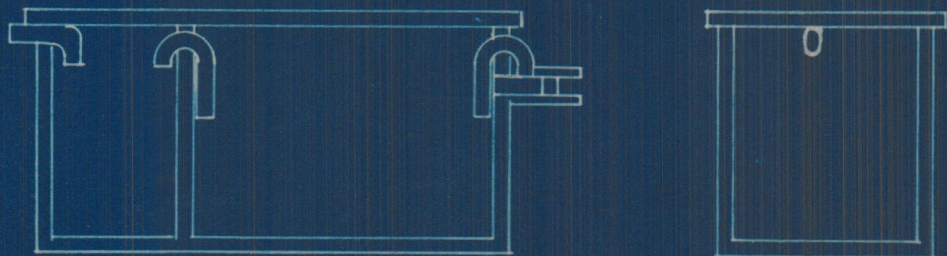

Escala 1:50

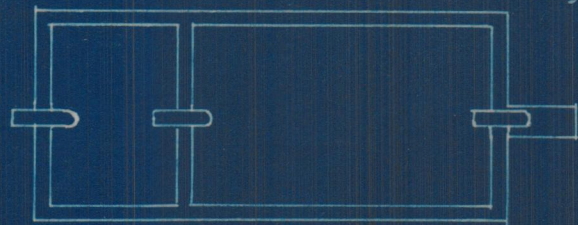

plano de emplazamiento
Escala 1:2000

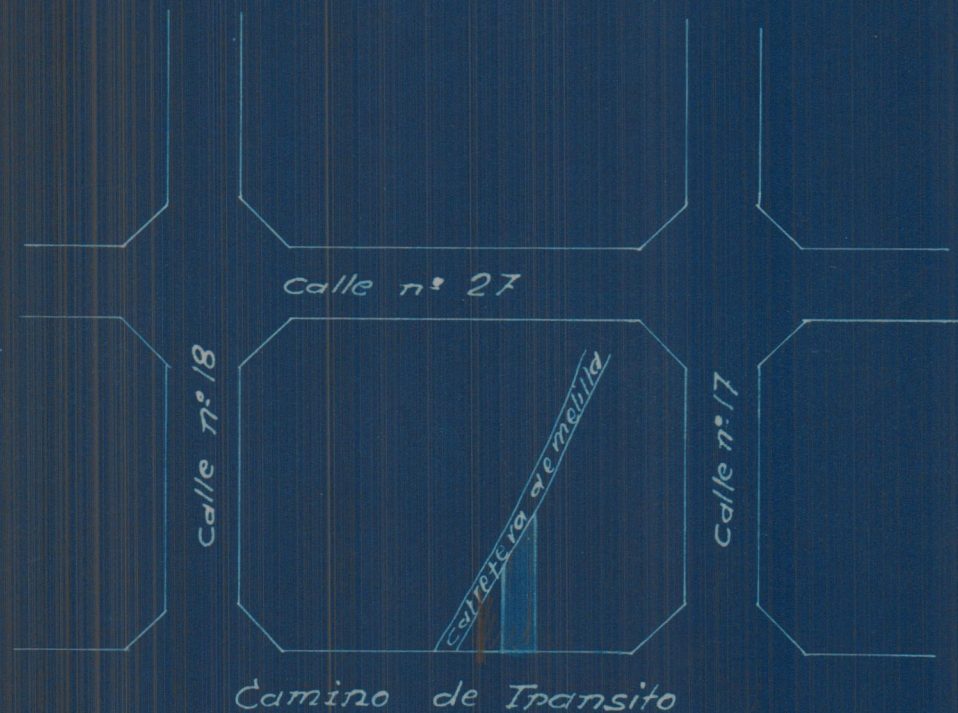

Valencia Nobre 1930
El Arquitecto.