



Proyecto de cubierta en Montcada

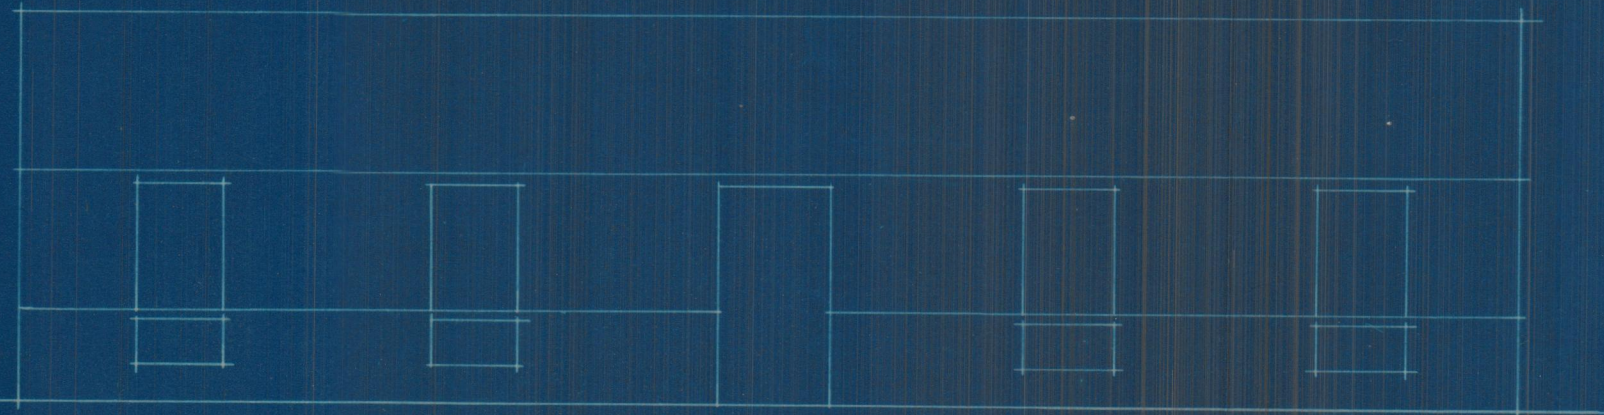

Fachada




Sección

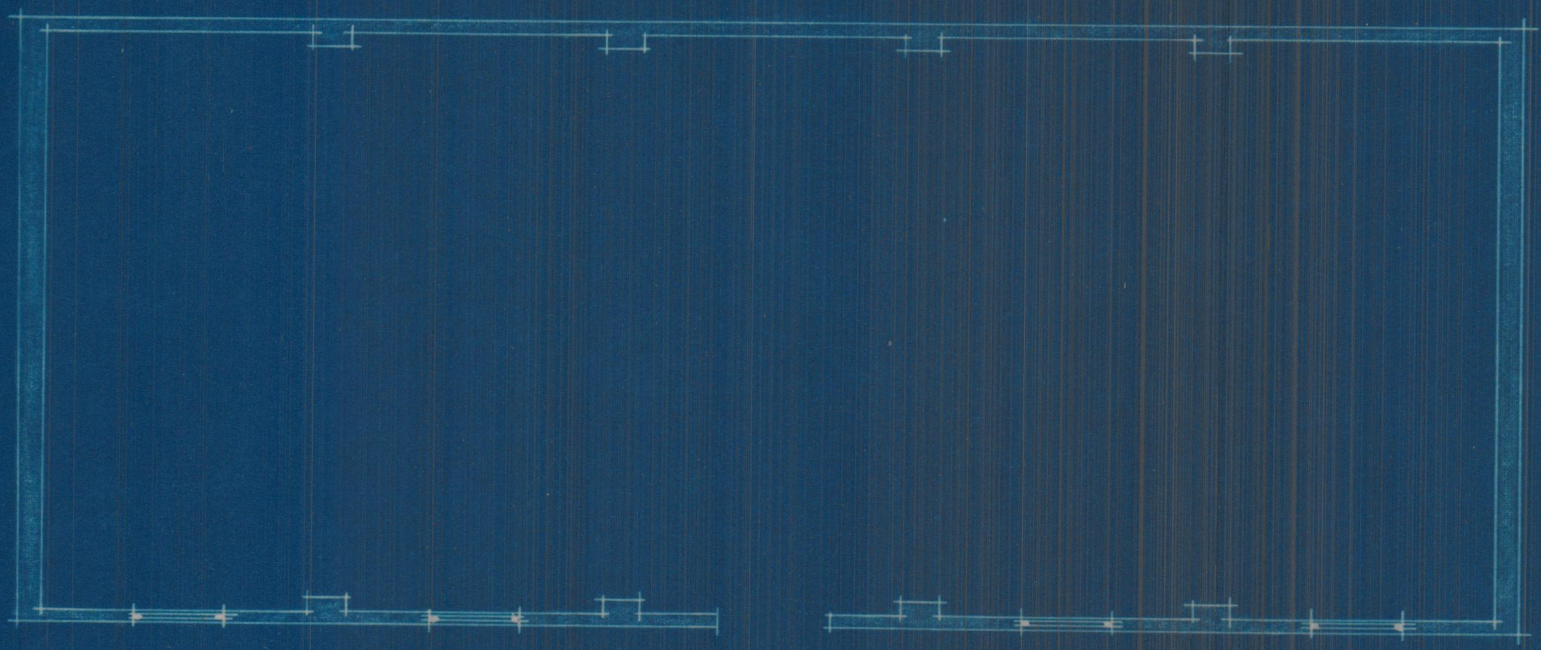

Planta

Plano de emplazamiento  
Escala 1:2000

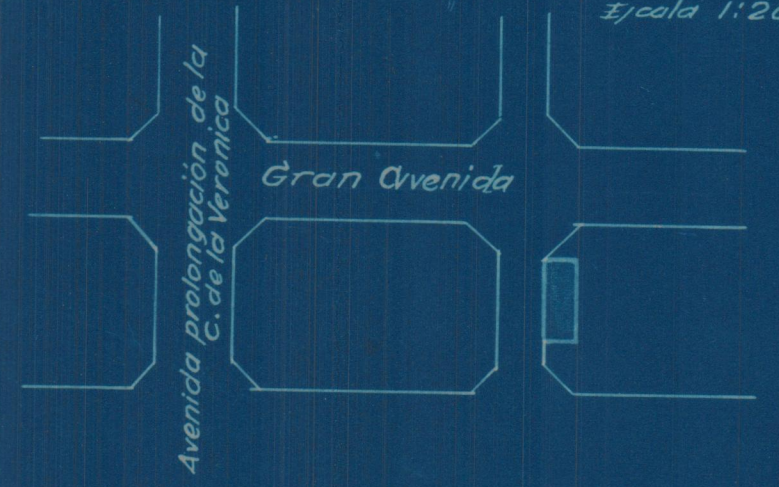

Escala 1:100  
Valencia 10 Junio 1930  
El Arquitecto ∞