
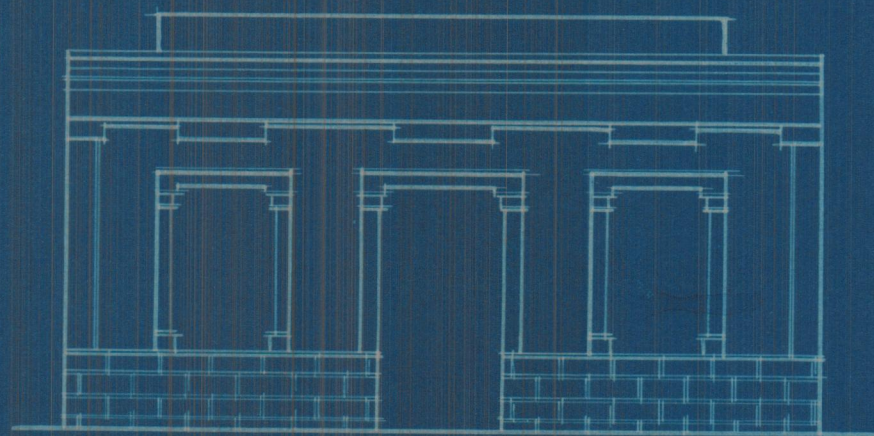


Proyecto de casa para D. Daniel Gosalbo  
en Paterna


Escala 1:100.

Plano de emplazamiento


Escala 1:1000.

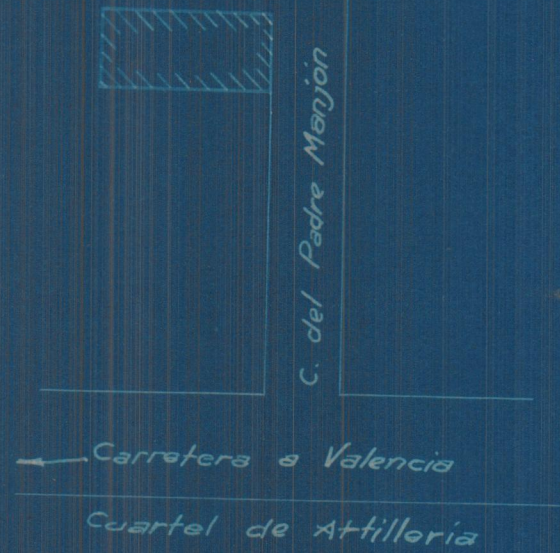

Fachada.

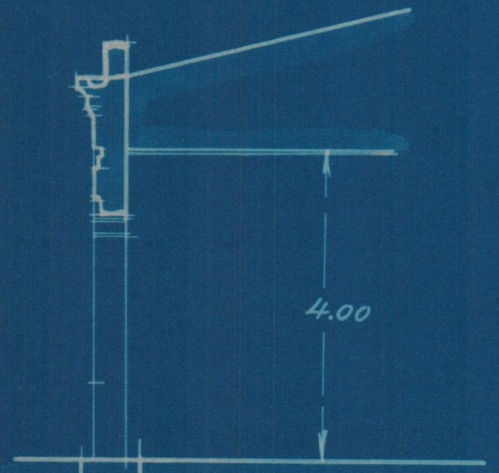

Sección

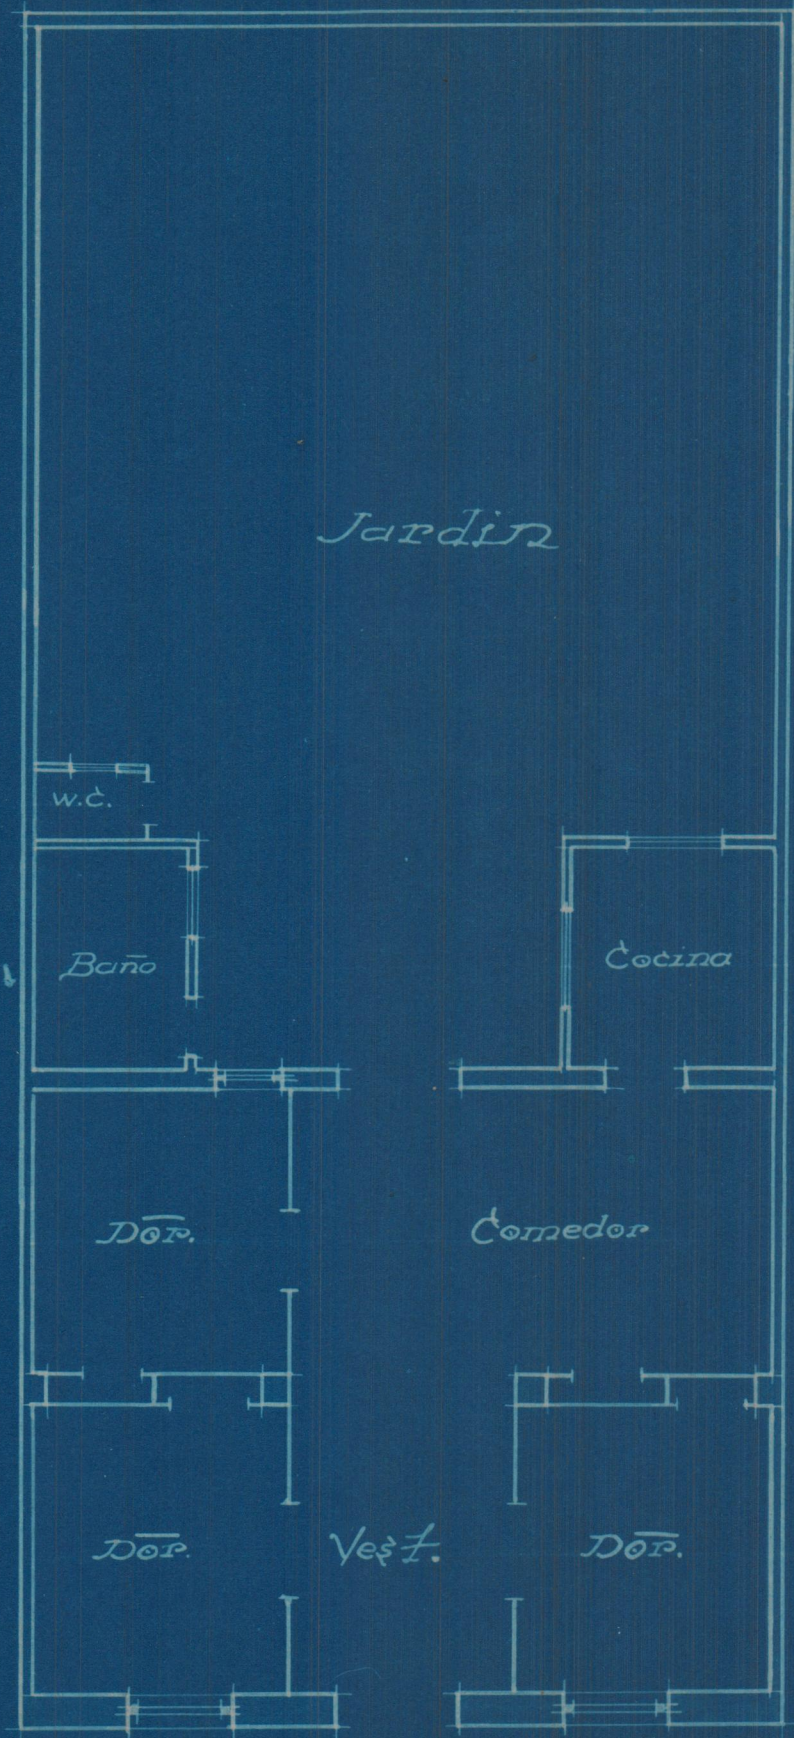

Valencia Mayo 1930

El Arquitecto. ∞