


Emplazamiento

Escala 1:200

Calle de la Cruz

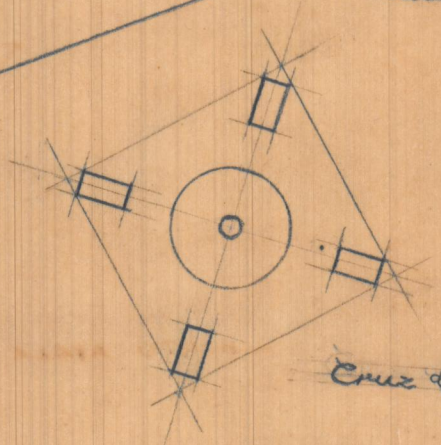

Cruz de Miralata


Edificio

Reformado

Valencia Abril 1943

El Arquitecto

Mijlato - Julio - 19

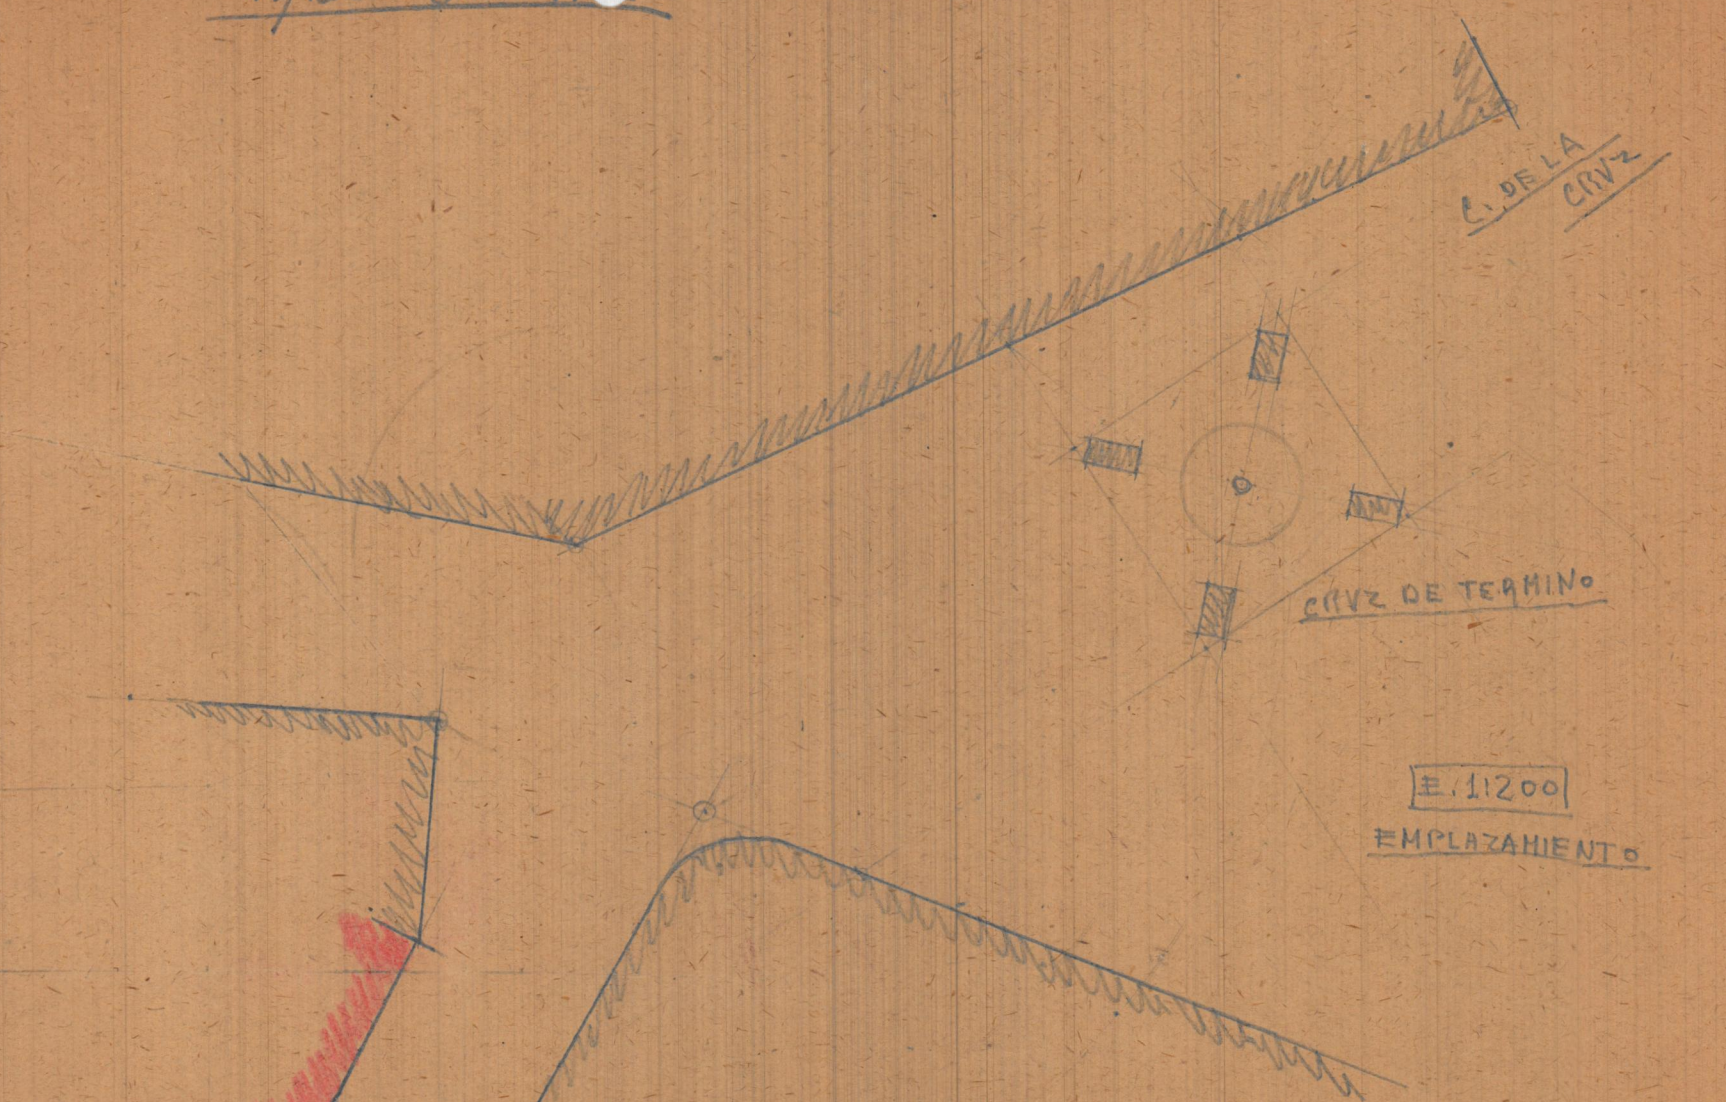

C. DE LA
CRUZ

CRUZ DE TERMINO

E. 11200

EMPLAZAMIENTO