


Ampliación de huecos en el camino viejo de Chirivella
junto a la Cruz de Mistata n.º 83

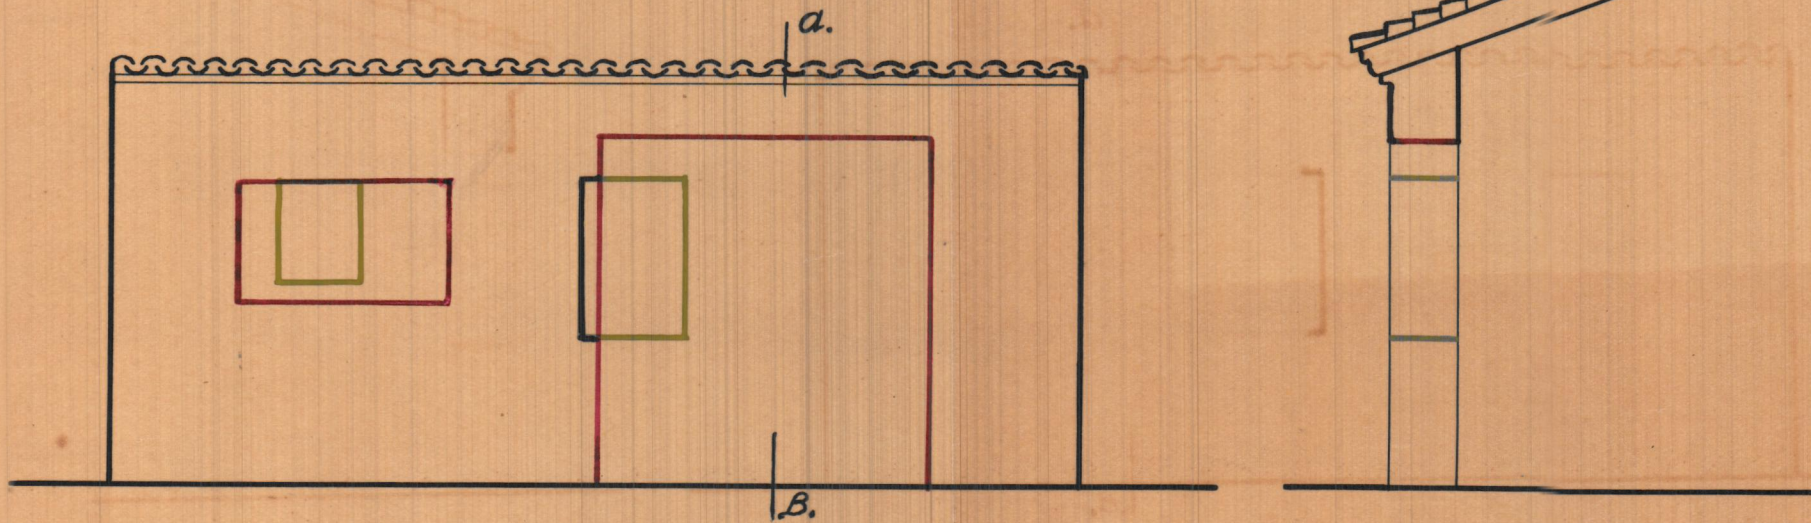

Fachada

Escala 1:50
Valencia Junio 1942
El Arquitecto.

Sección A-B.



Camino Viejo de Chirivella
junto

Cruz de Misdata

N.º 83

Escala 1:50