
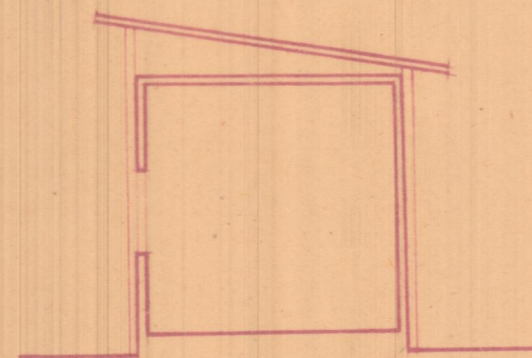



Proyecto de cubierta en "La Cañada"

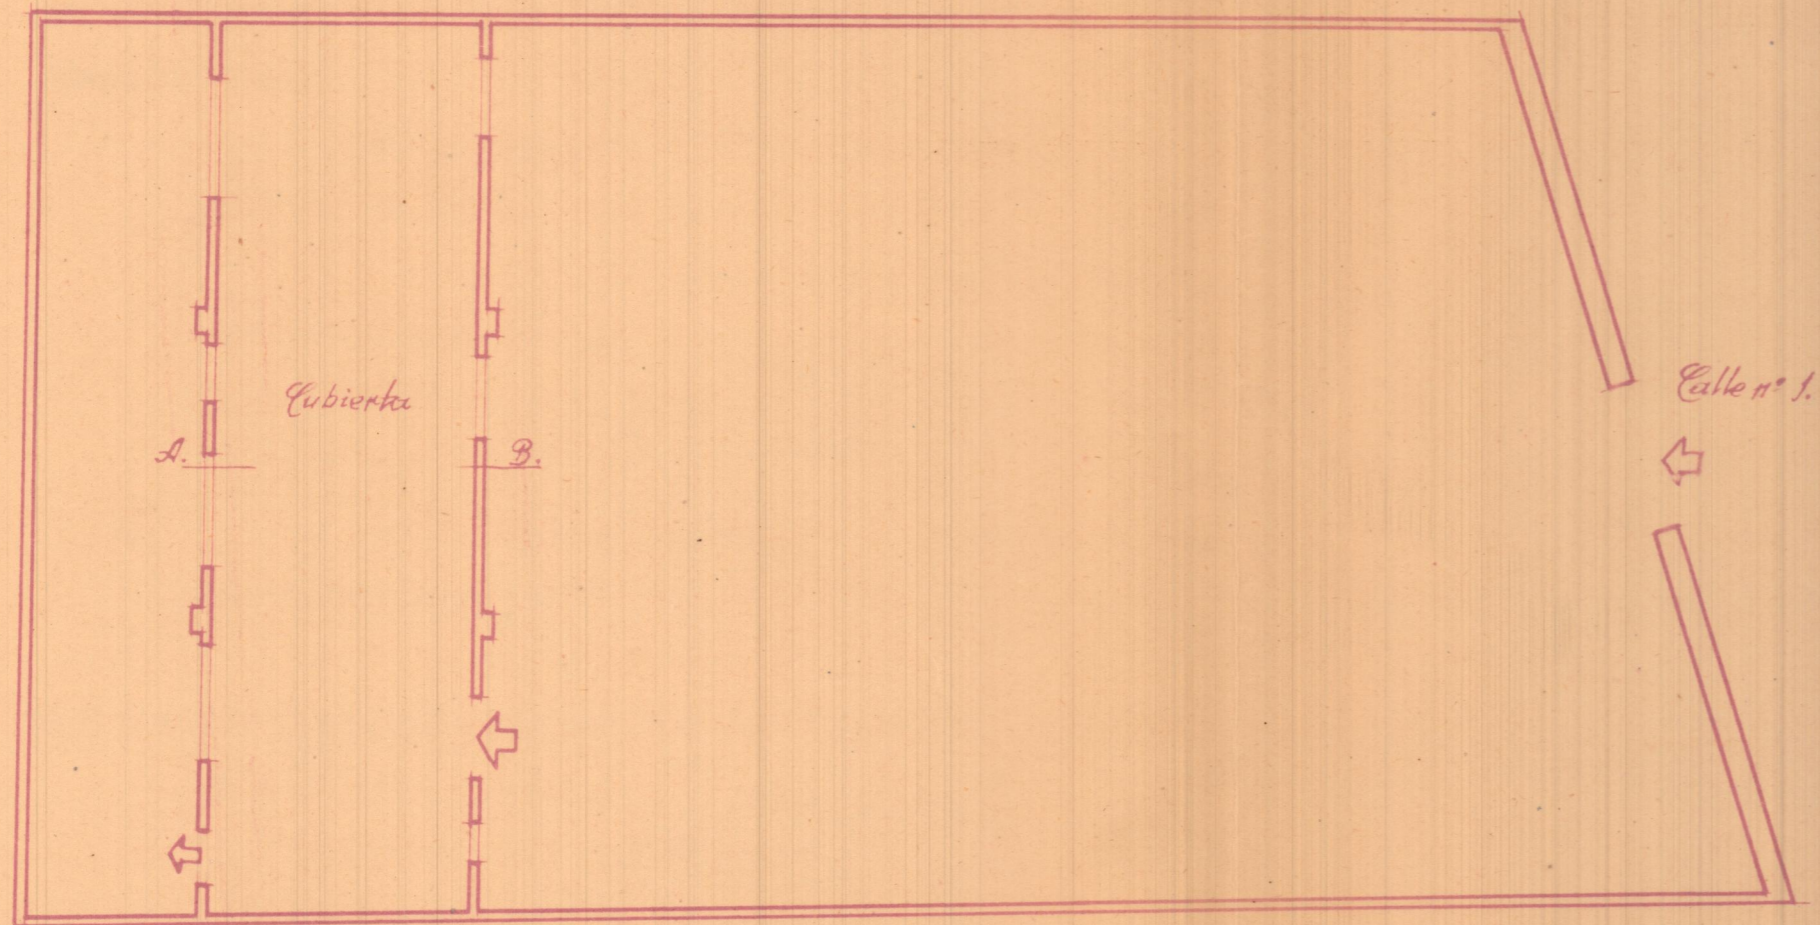

Sección A-B.



Valencia 24 Abril 1912
El Arquitecto.

Emplazamiento - Escala 1:500

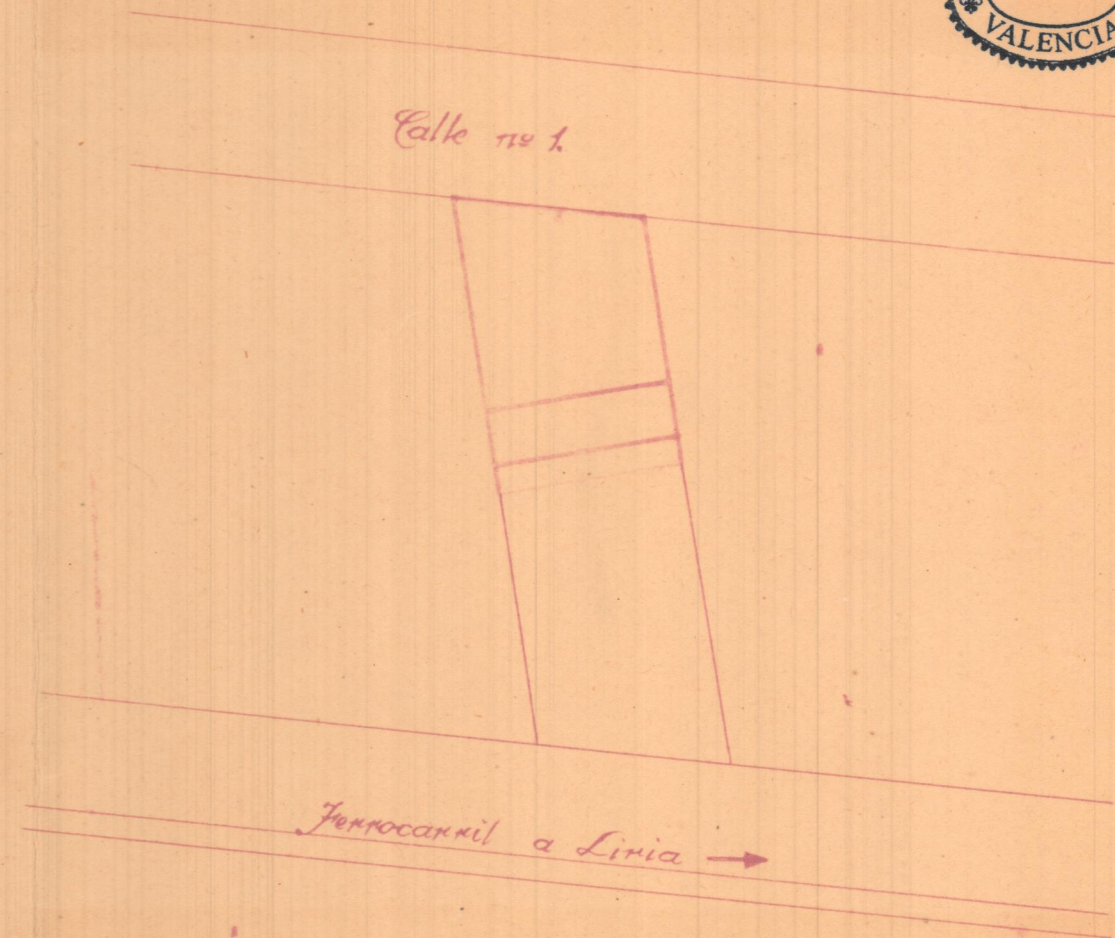




Escala 1:100

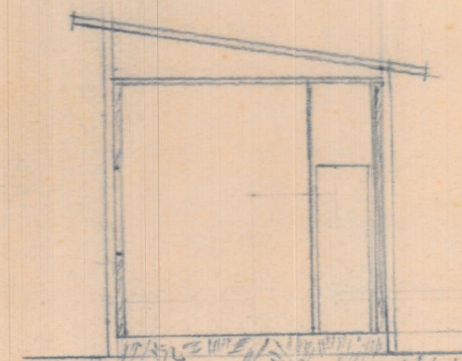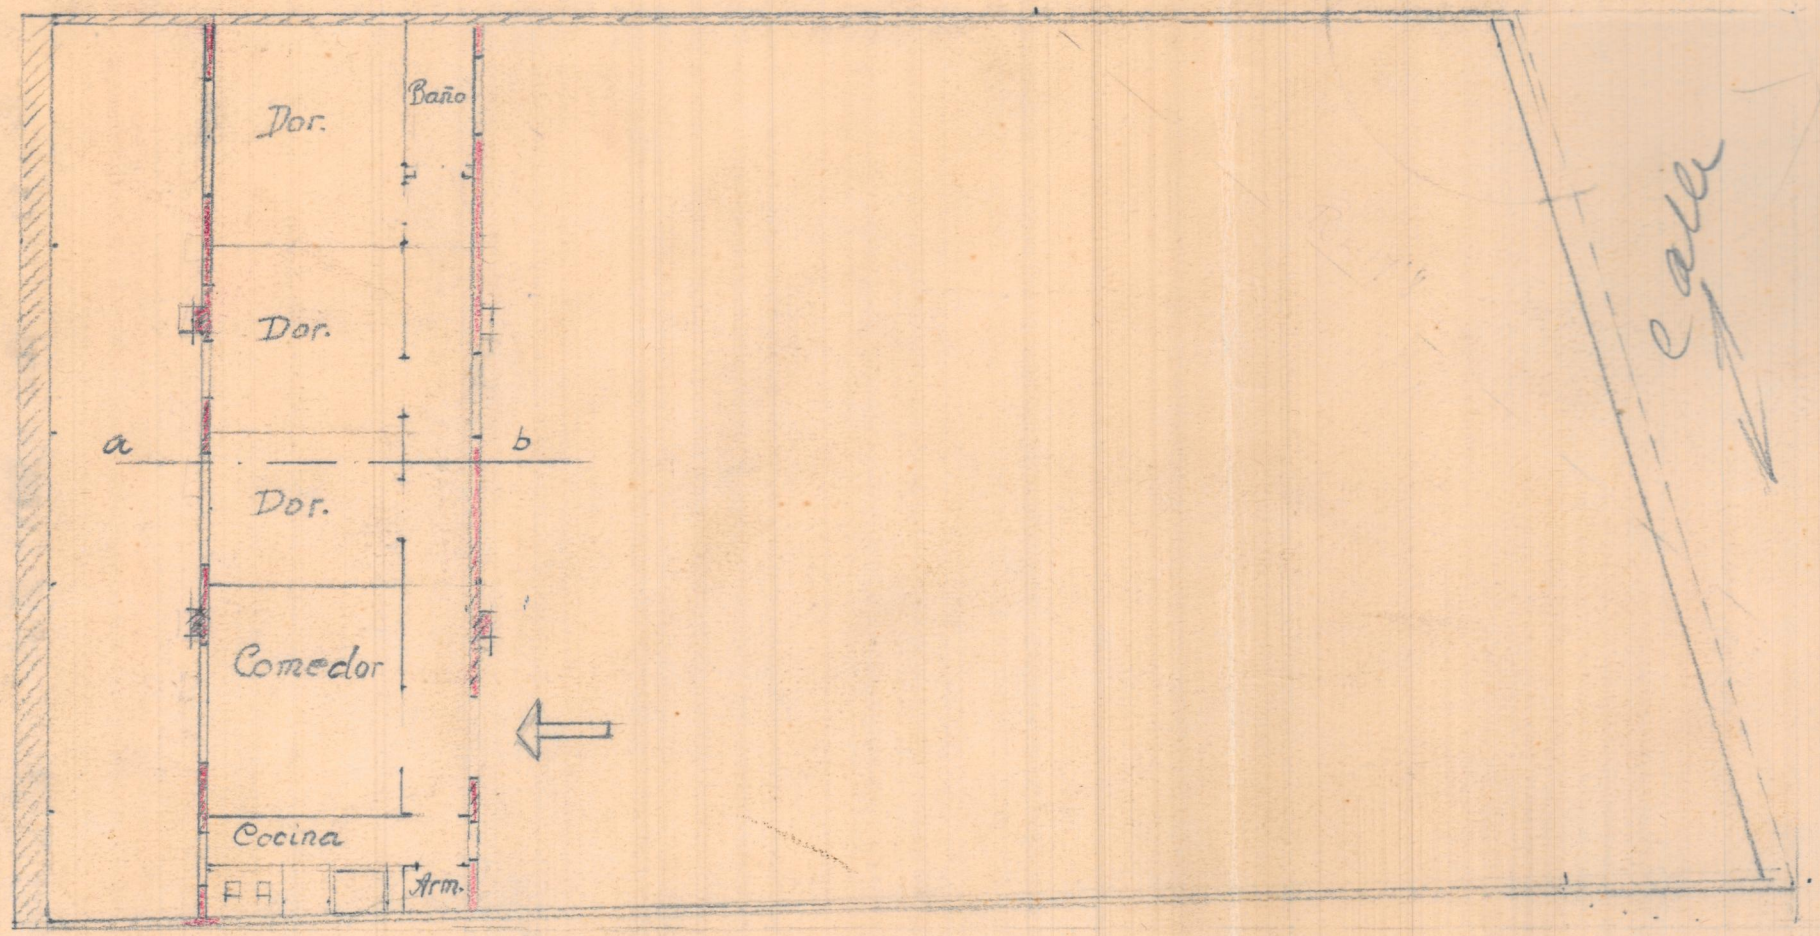

Sección a b

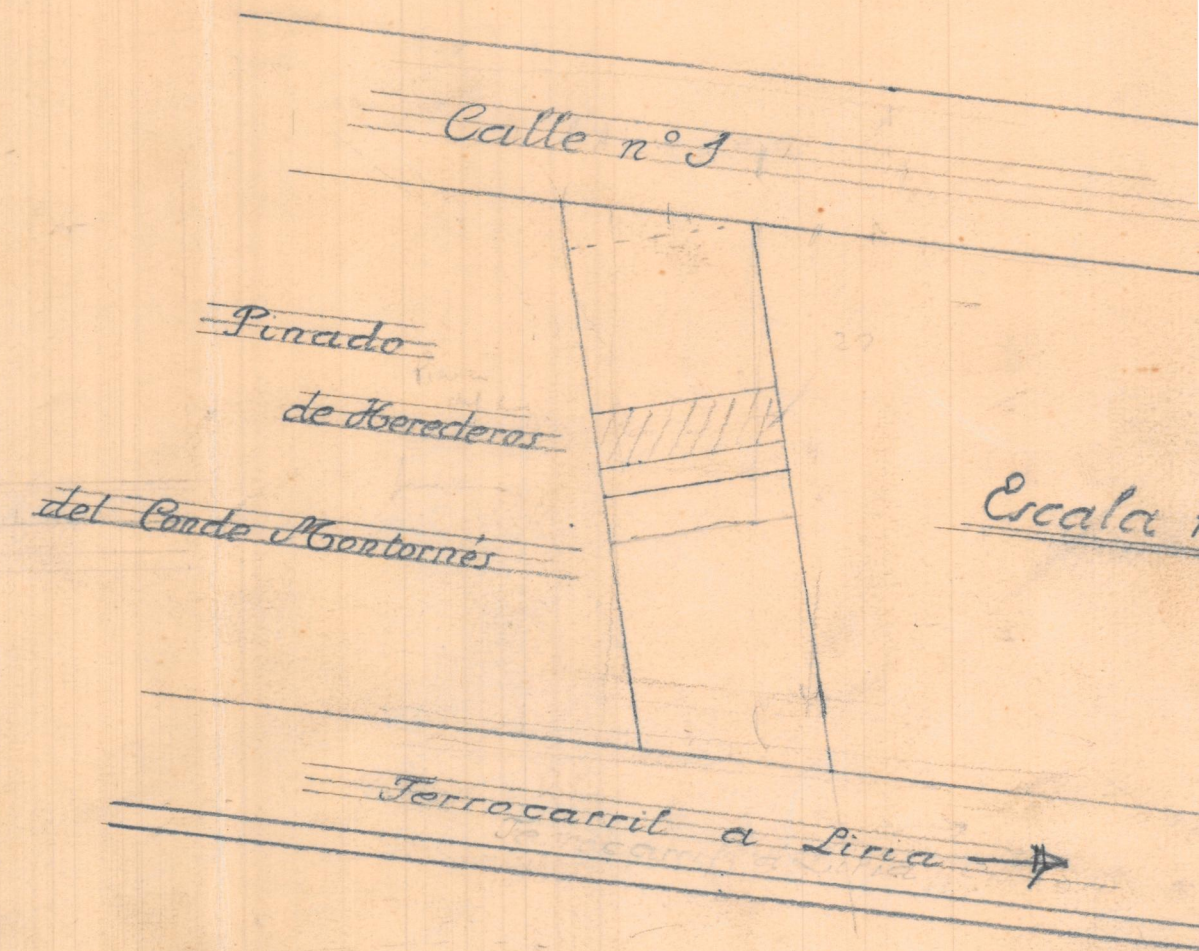

Escala

23 m