
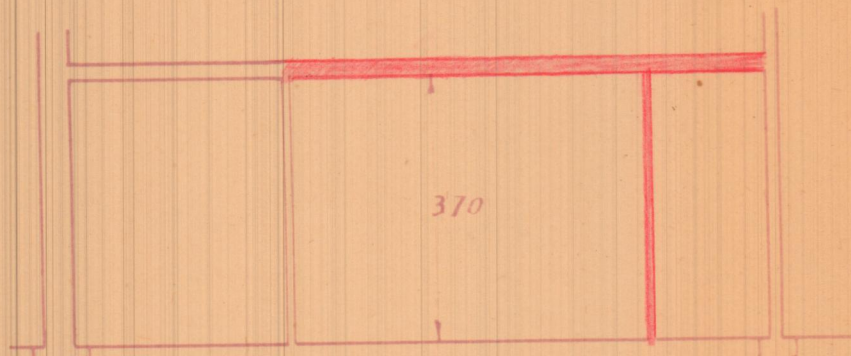


Obras de ampliación en el edificio nº 1 de la calle de Mariana Aser en Burjassot

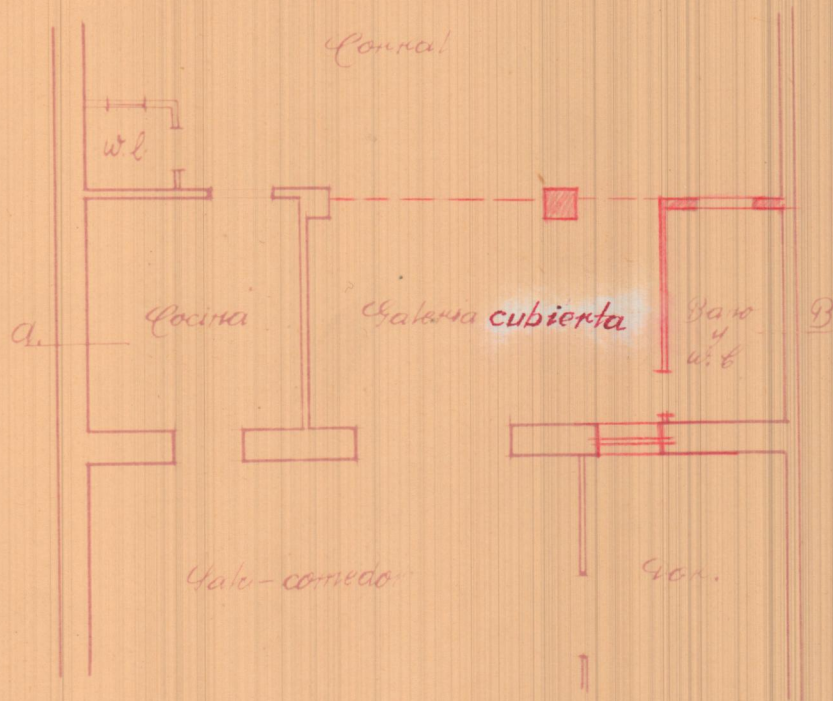

Sección A-B.

ESCALA 1/100
VALENCIA 24 FEBRERO 1962
EL ARQUITECTO