


Proyecto de cuatro viviendas
economicas en Mislata

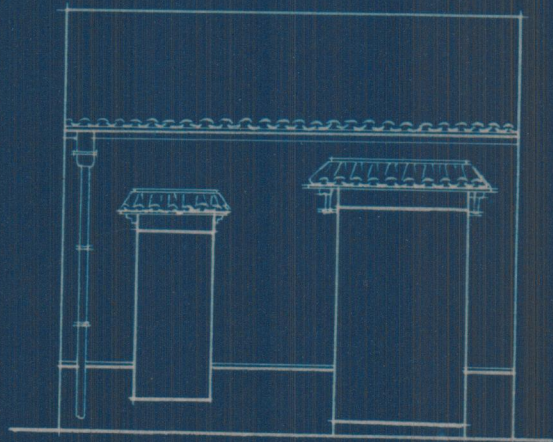


Fachada de una vivienda

Escala 1:100

Emplazamientos Escala 1:1000

Hectometro 4. de la Carretera

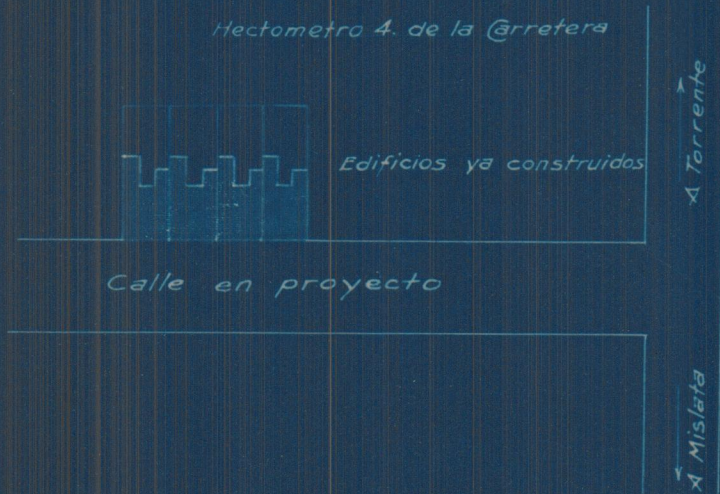

Valencia 8 Febrero 1932
El Arquitecto.

[Handwritten signature]