



Proyecto de cuatro viviendas económicas en Mislata

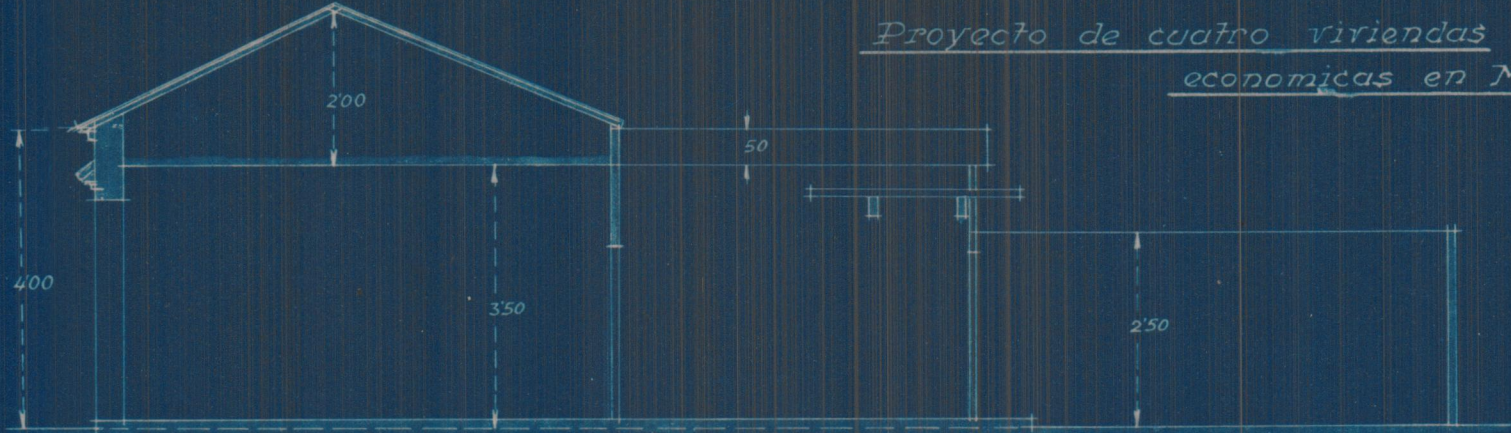

Sección longitudinal de una vivienda

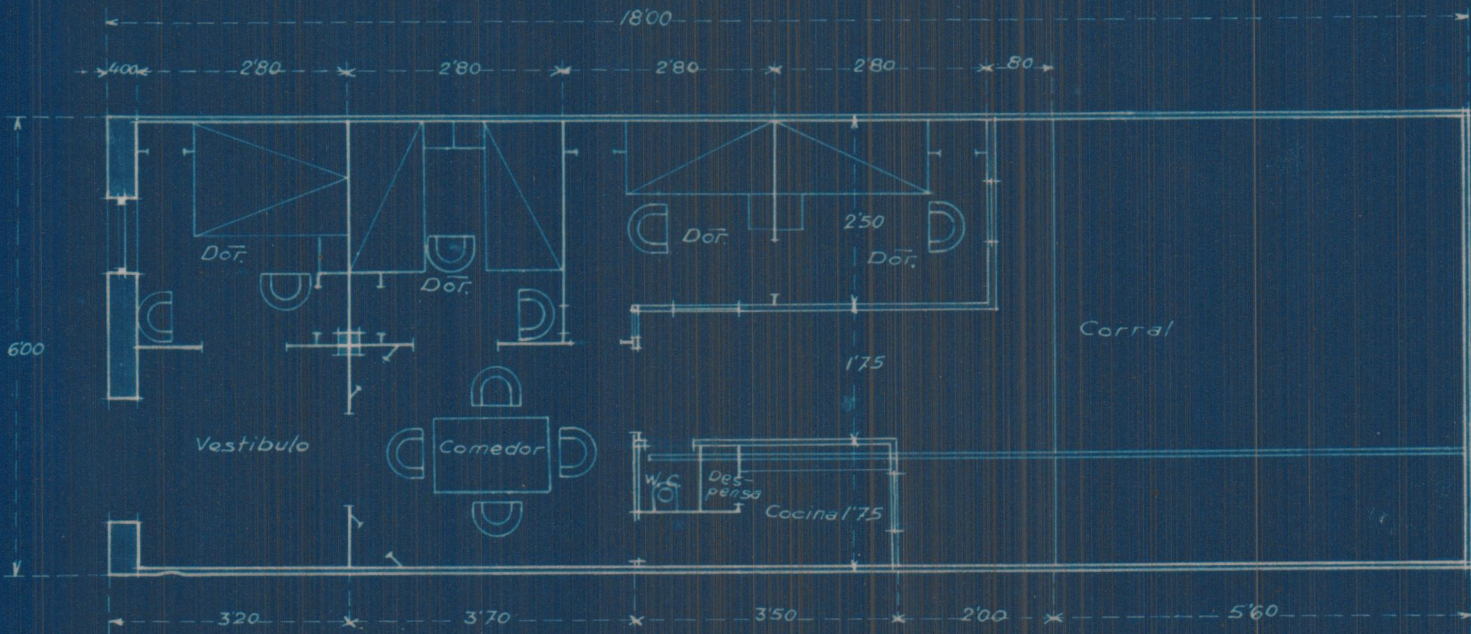

Planta de una vivienda

Escala 1:100
 Valencia 8 Febrero 1932
 El Arquitecto.

[Handwritten signature]