


Implazamiento de un motor en el
Horno propiedad de D. Joaquin Gisbert.
Barrio Vidal

C. en proyecto

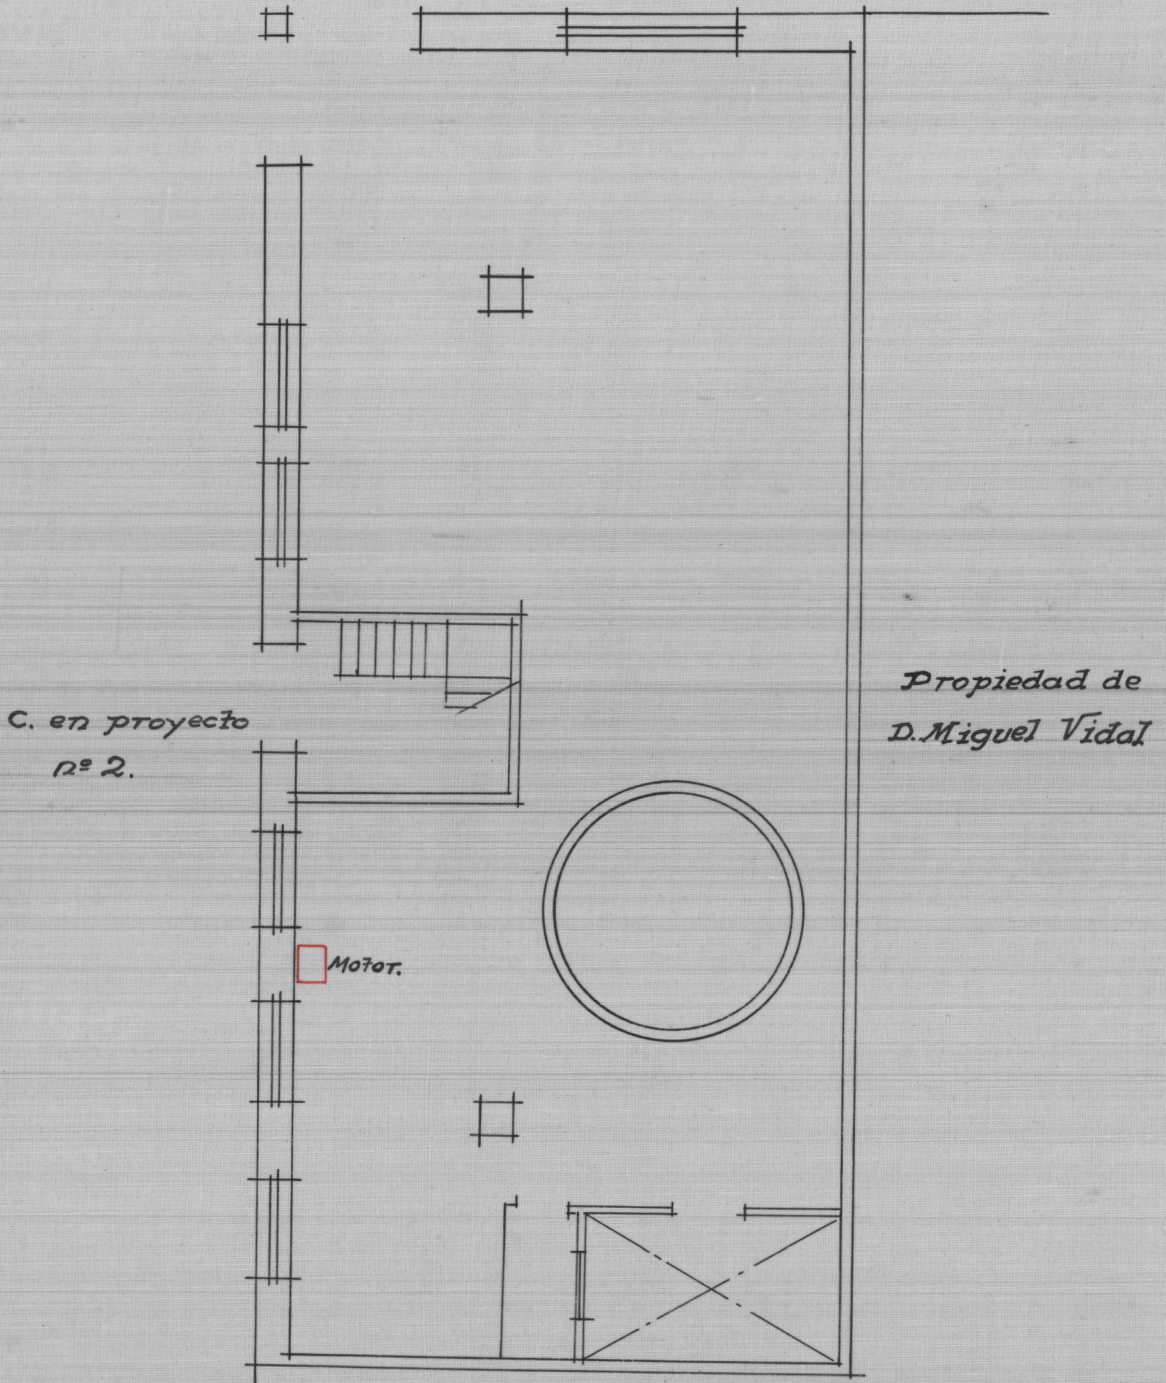

C. en proyecto
nº 2.

Propiedad de
D. Miguel Vidal

Propiedad de
D. Ricardo Marin

Escala 1:100
Valencia 17 Julio 1932
El Arquitecto.