


PLANTA.



ALZADO.

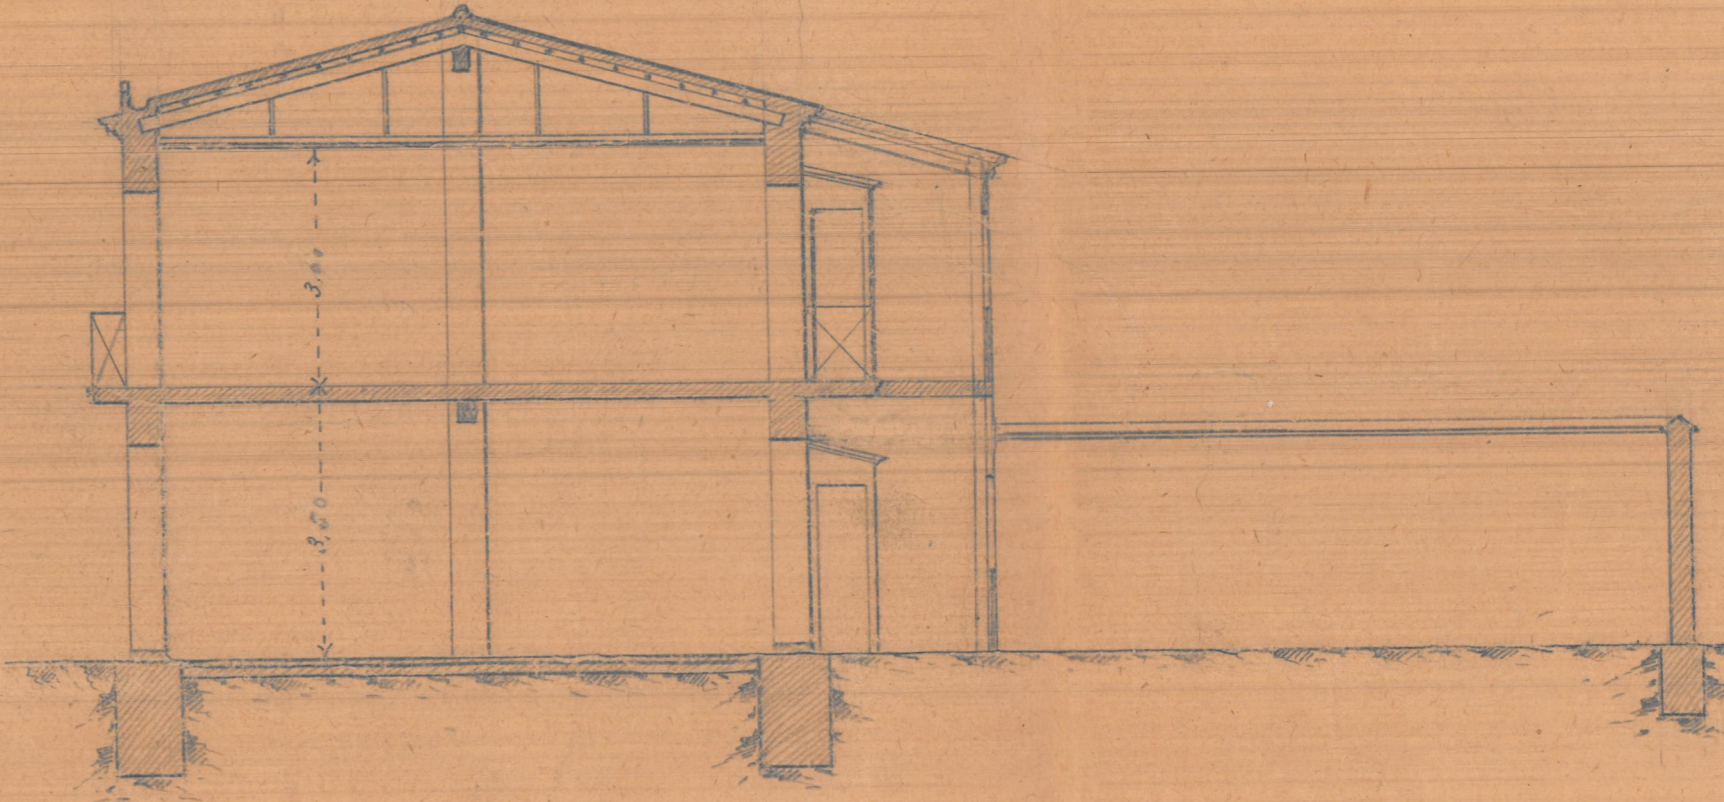

SECCIÓN.

Escala 1:100