


Planta Jiso 1º

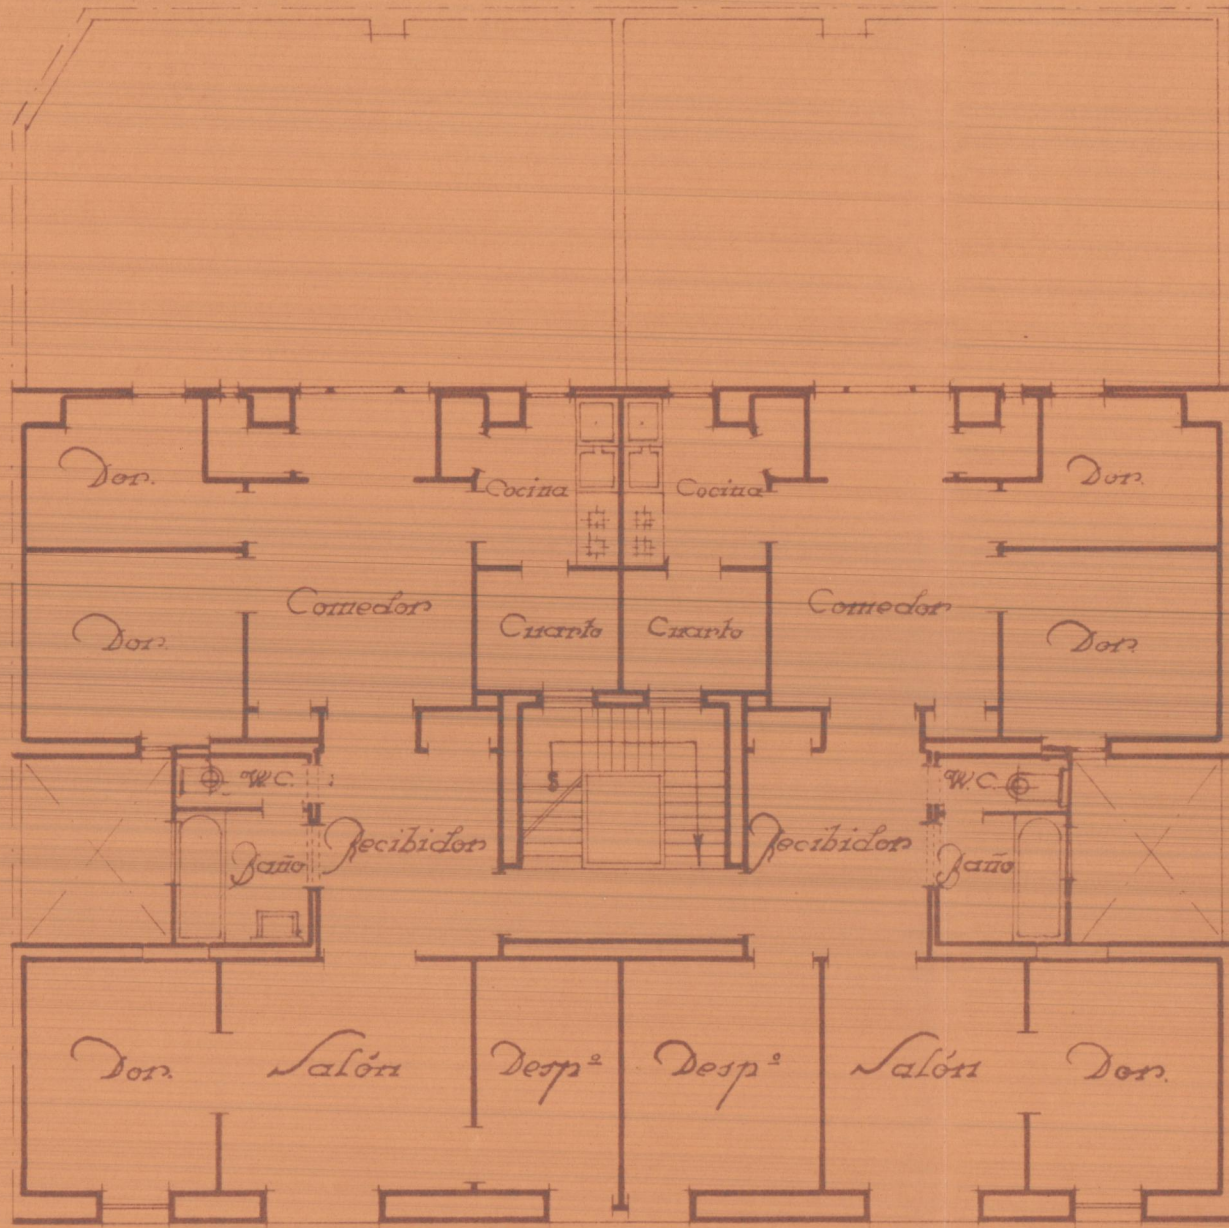

Escala 1:100.
Valencia Noviembre 1935.
El Arquitecto

Calle Fº Sempere Nº 1