Proyecto de reforma de los cafes la Esfera y Correos

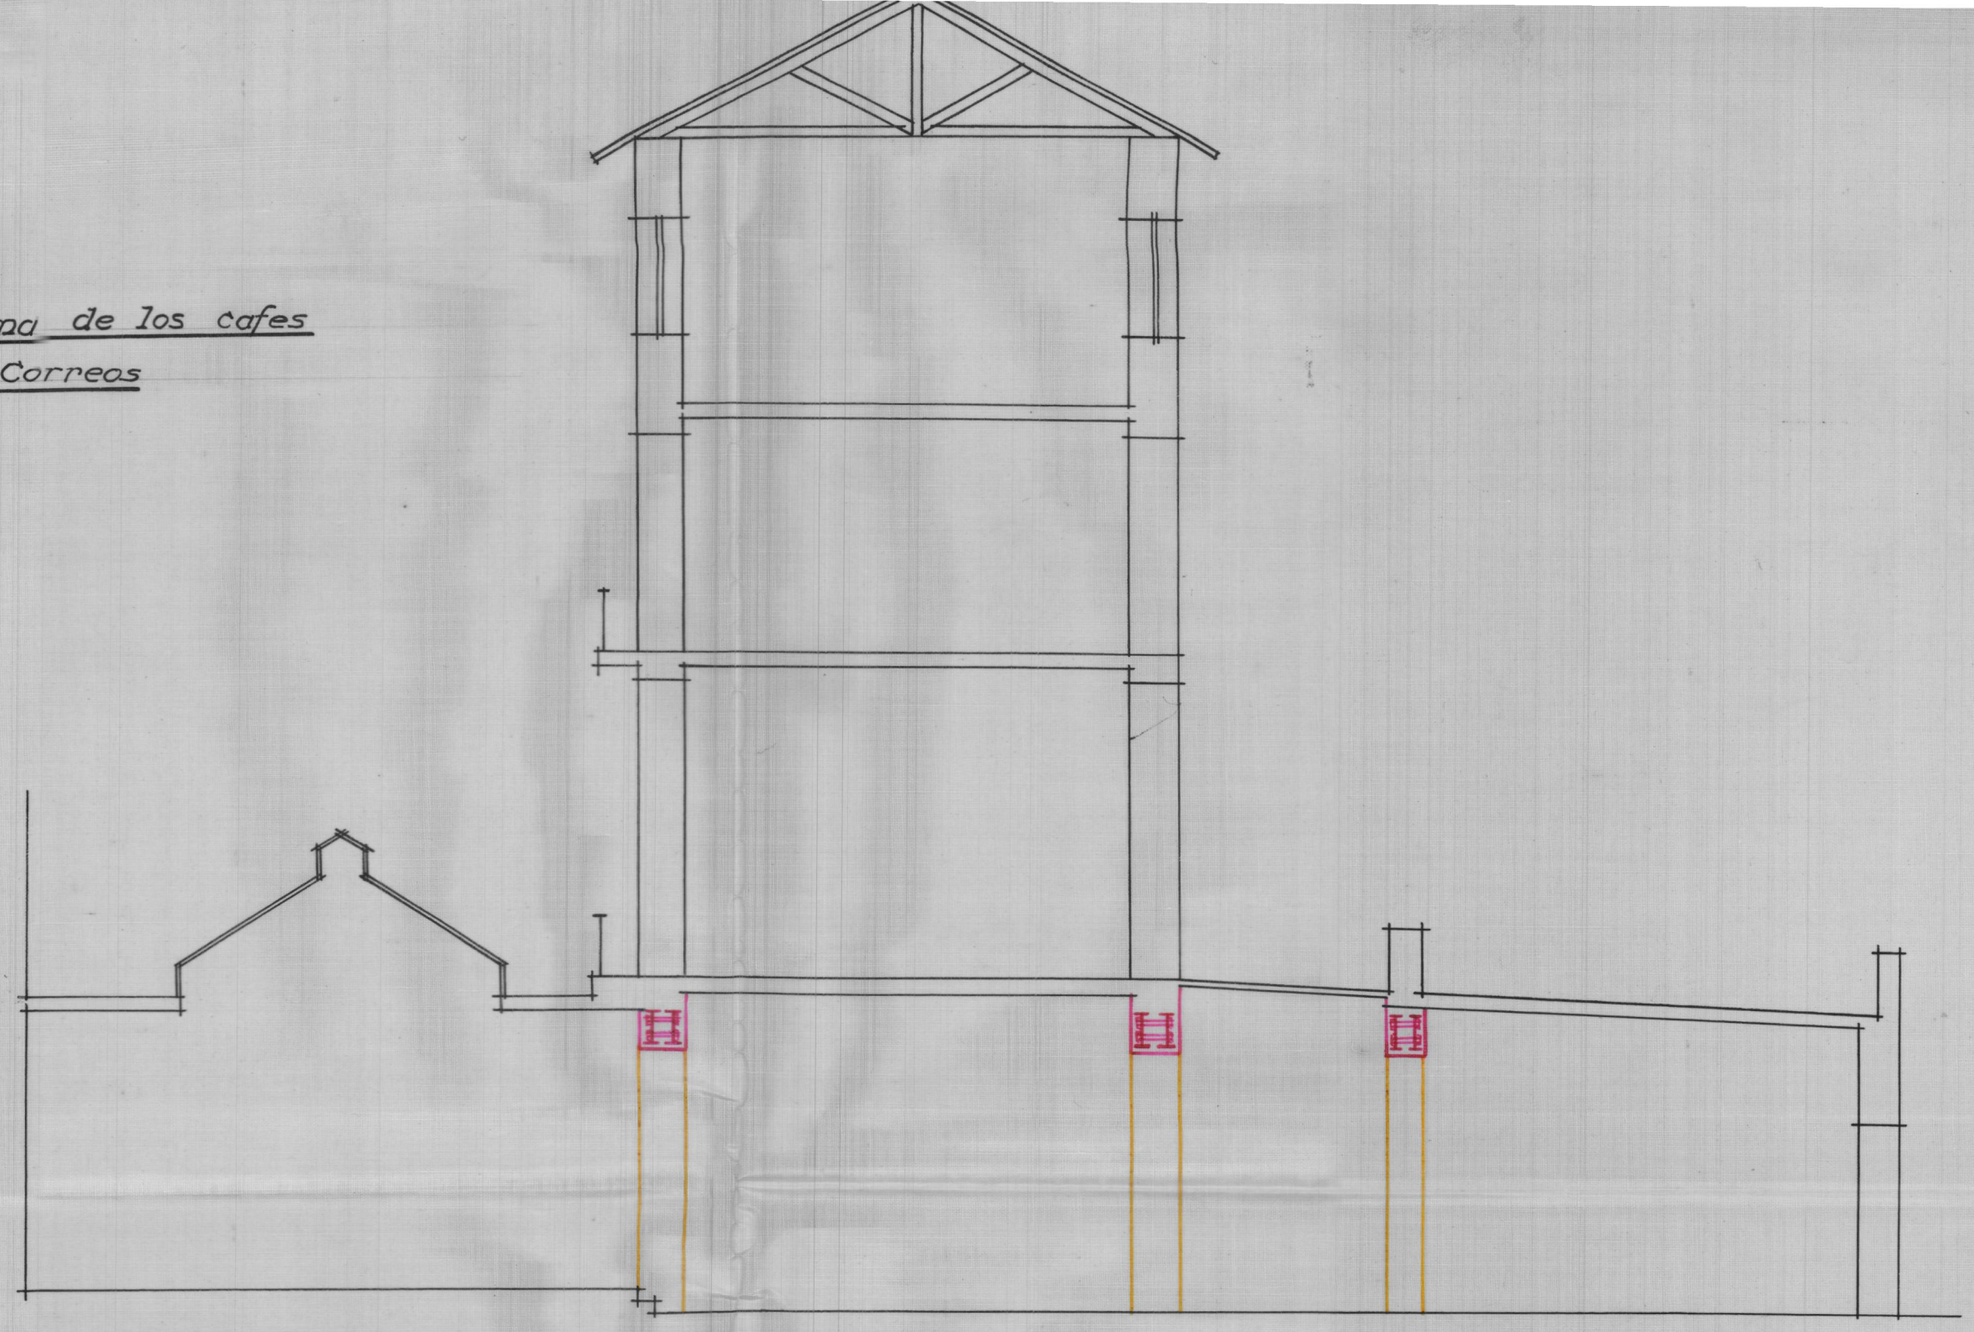

Sección A.B.

Escala 1:100
Valencia 20 Junio 1934
El Arquitecto.

Planta