



Ampliación de una puerta en la planta  
baja nº 17 accesorio de la calle de Navajos

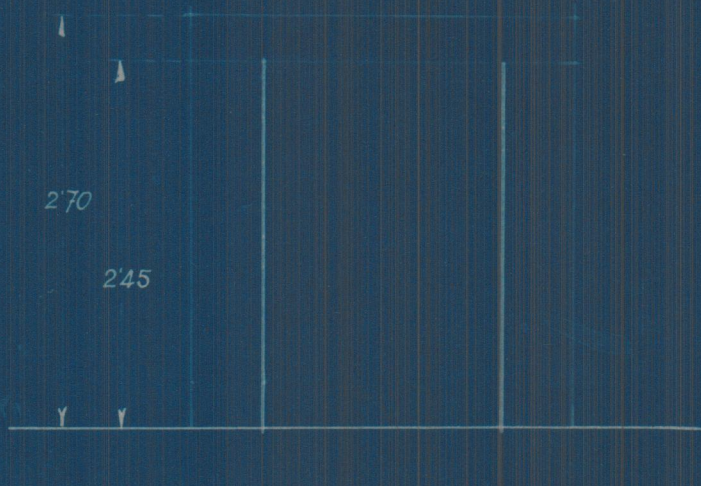


Fachada

25

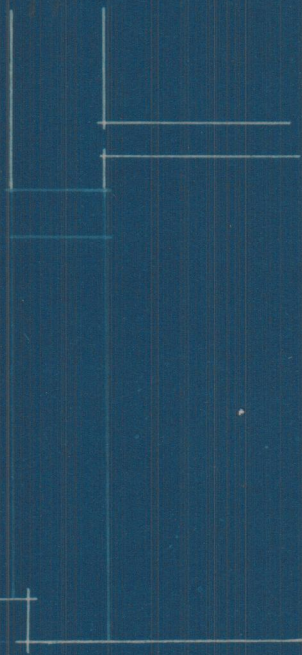

Sección

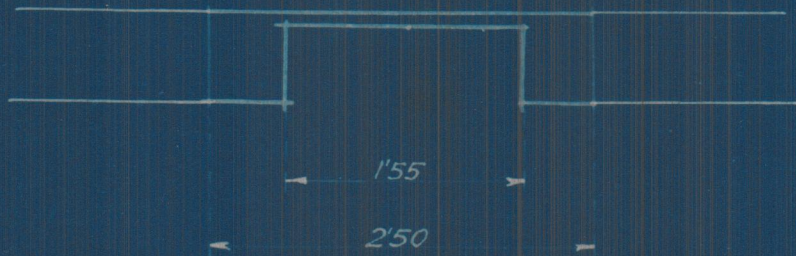


Planta

Escala 1:50  
Valencia 7 Marzo 1934  
El Arquitecto


A large, stylized handwritten signature in black ink, written over the text 'El Arquitecto'. The signature is cursive and appears to be 'J. J. J. J.' followed by a long horizontal stroke.



Ampliación de una puerta en la planta  
baja n.º 17 accesorio de la faja de Navallas

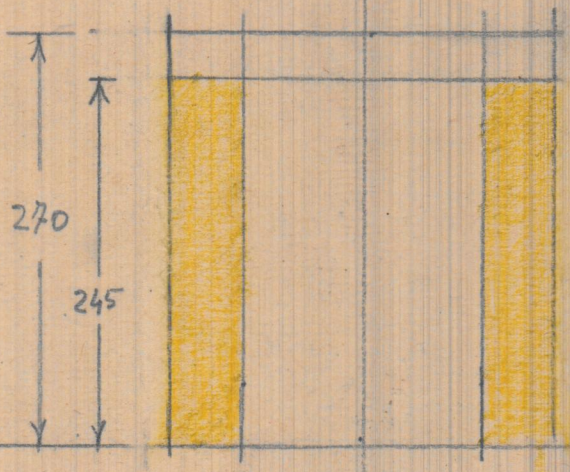

FACHADA

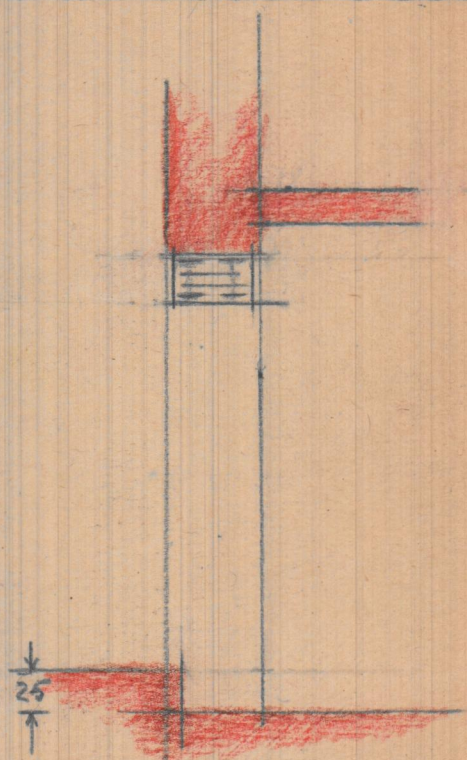

SECCION



← 155 →

← 250 →

PLANTA

E. 1:50