
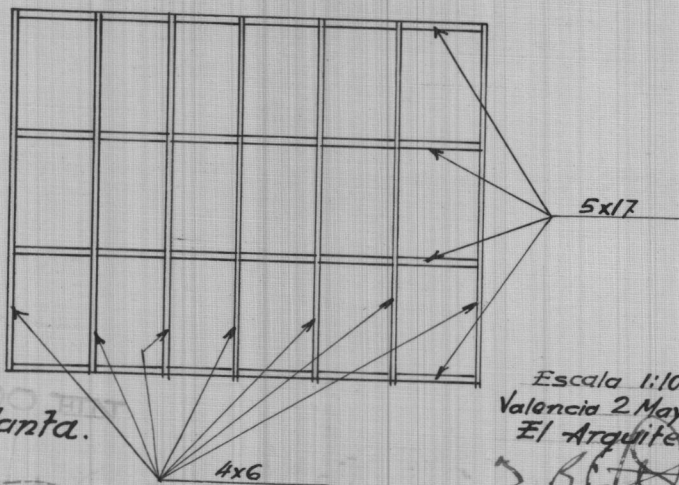


Enjambado de madera de la cubierta

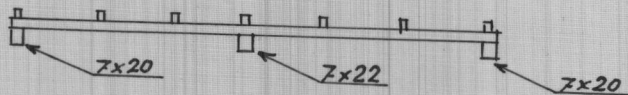


Escala 1:100
Valencia 2 Mayo 1933
El Arquitecto

J. Pietschke

REGISTRADO EN
11 MAY 1933
EL SECRETARIO

Enzomado de madera de la cubierta

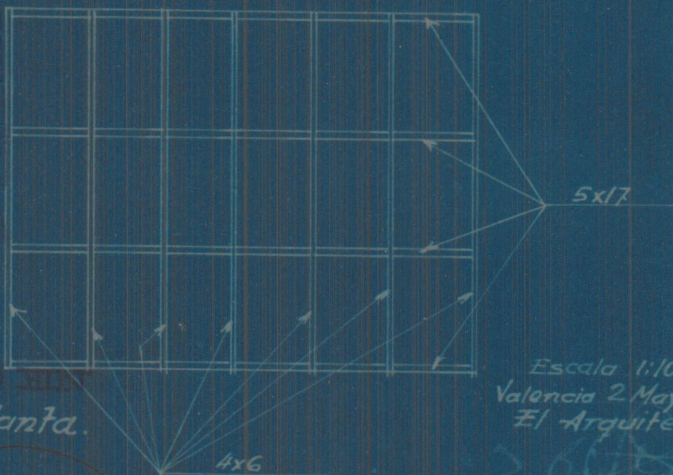

Planta.

Escala 1:100
Valencia 2 Mayo 1933
El Arquitecto

REGISTRADO SIN
11 MAY 1933
EL SECREARIO